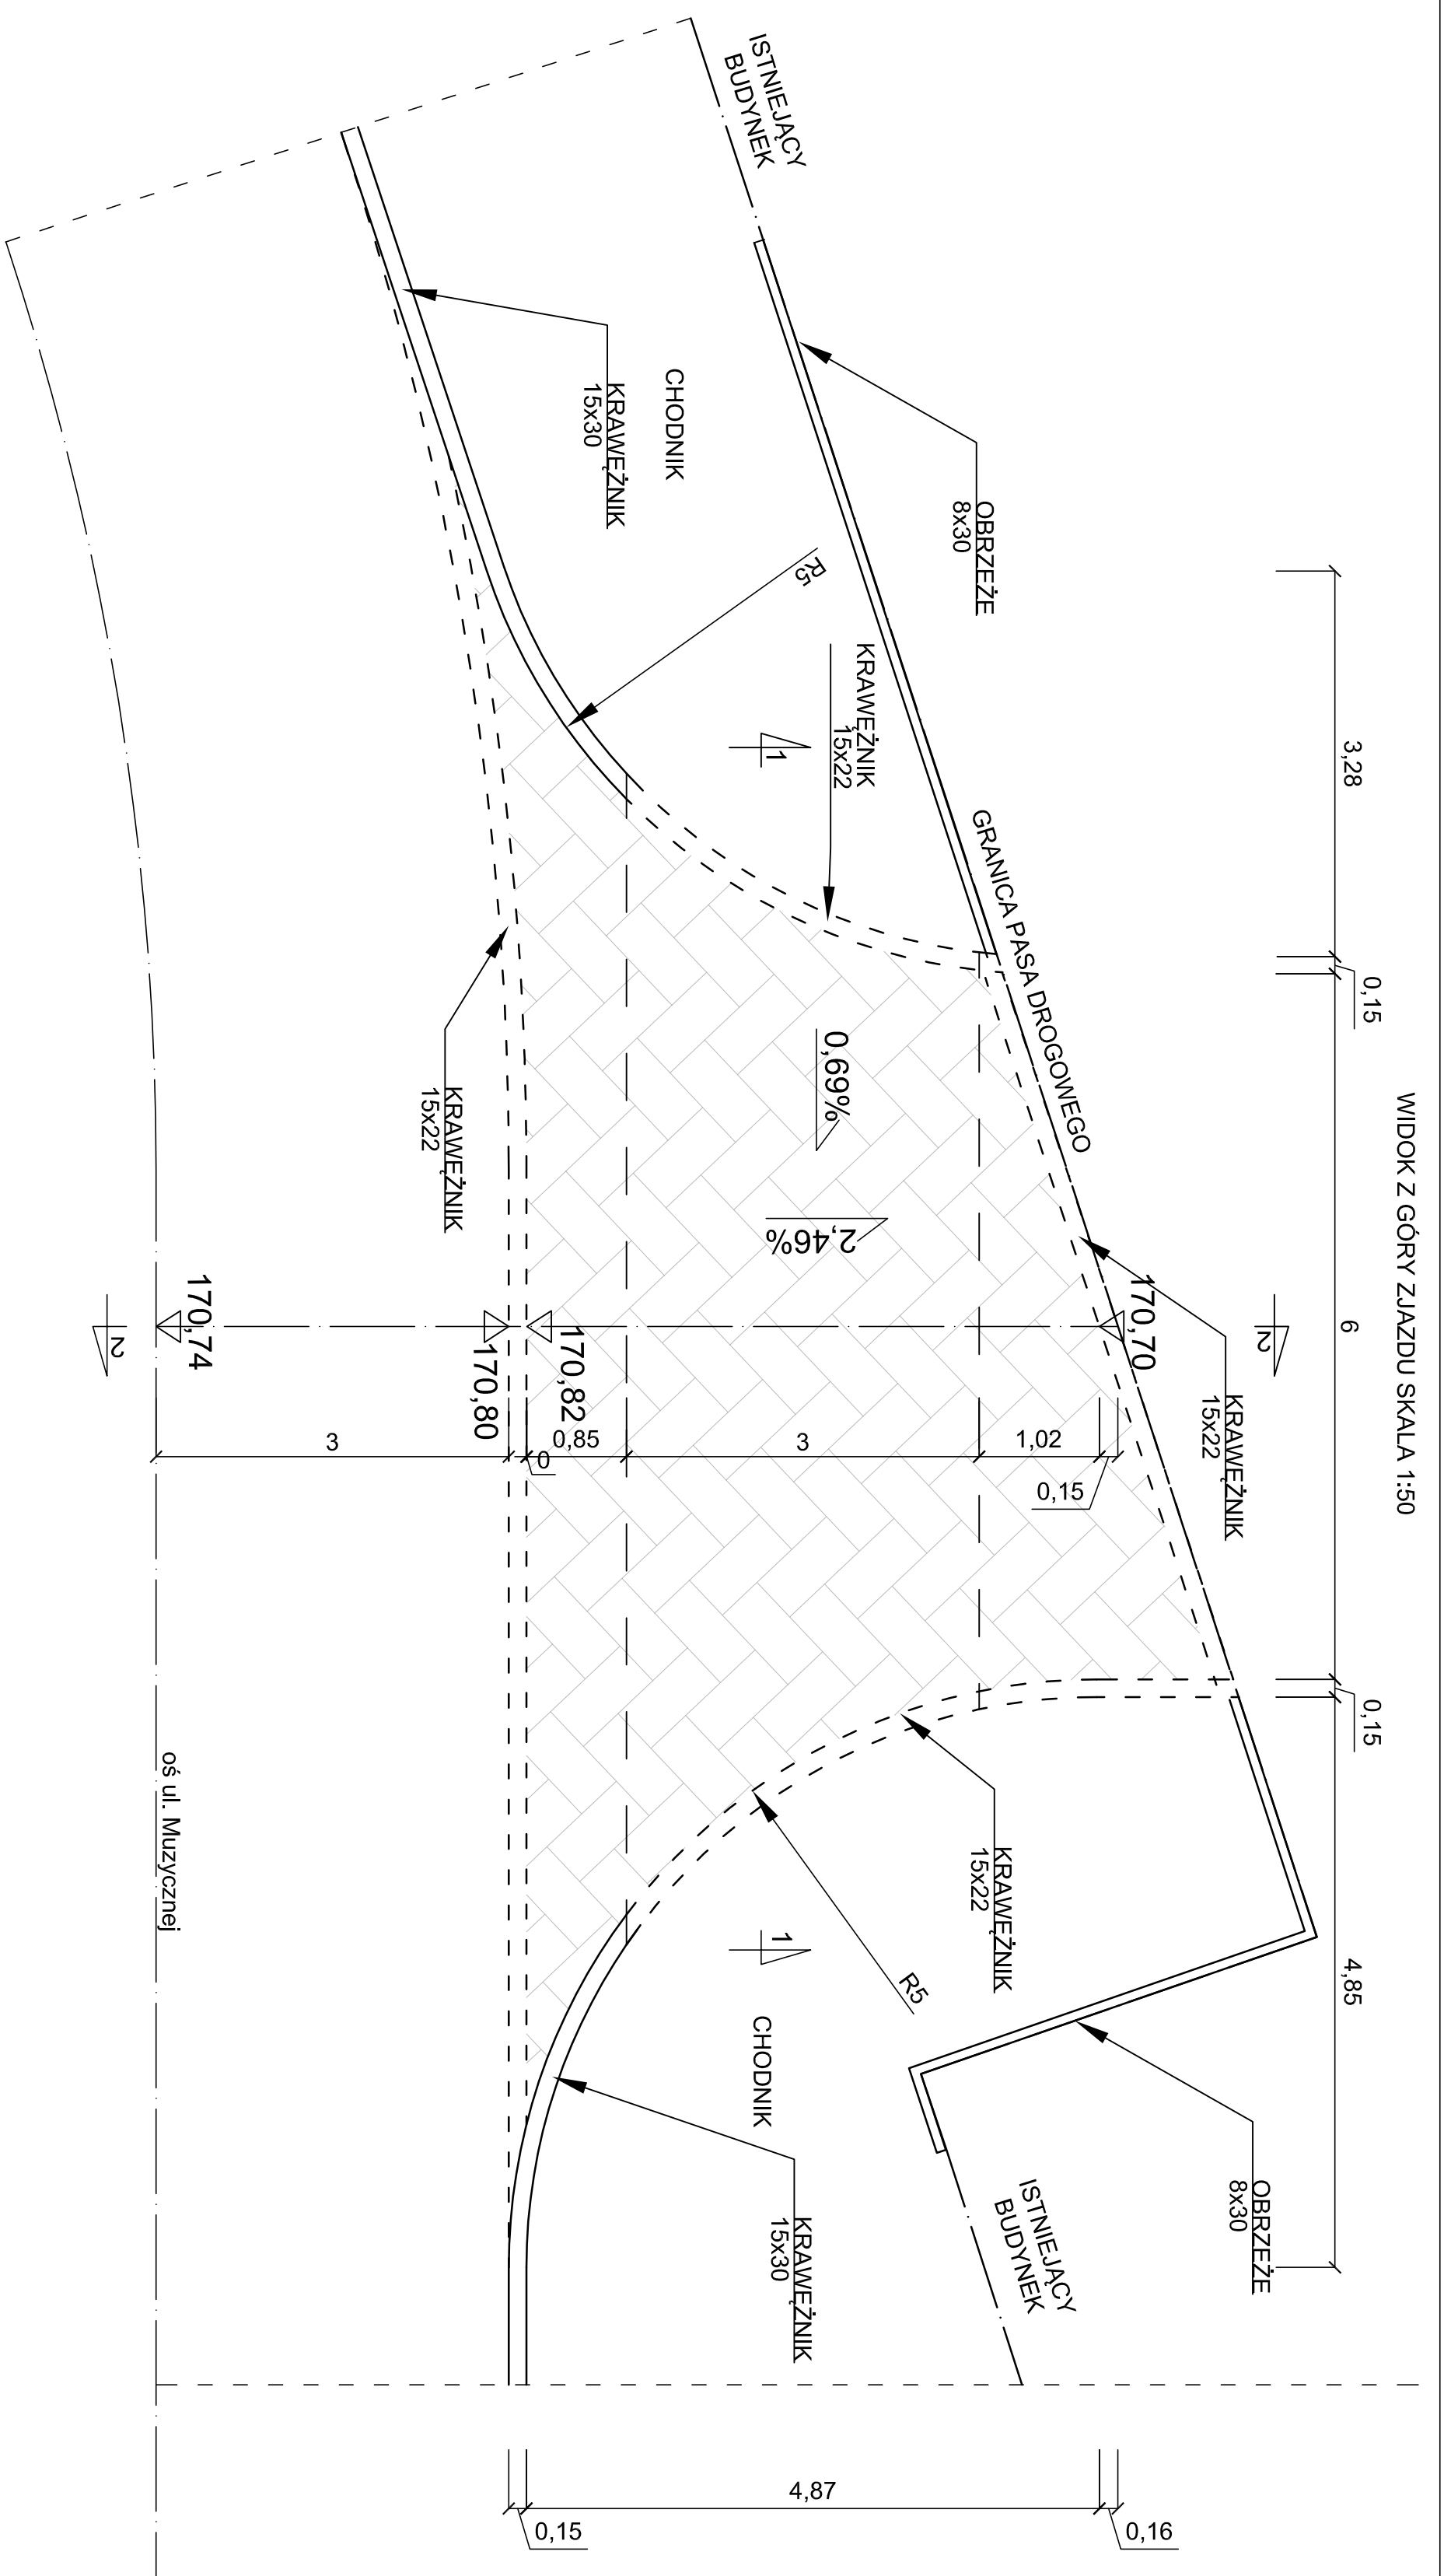

WIDOK Z GÓRY ZJAZDU SKALA 1:50

PRZEKRÓJ 2-2 ZJAZDU SKALA 1:50

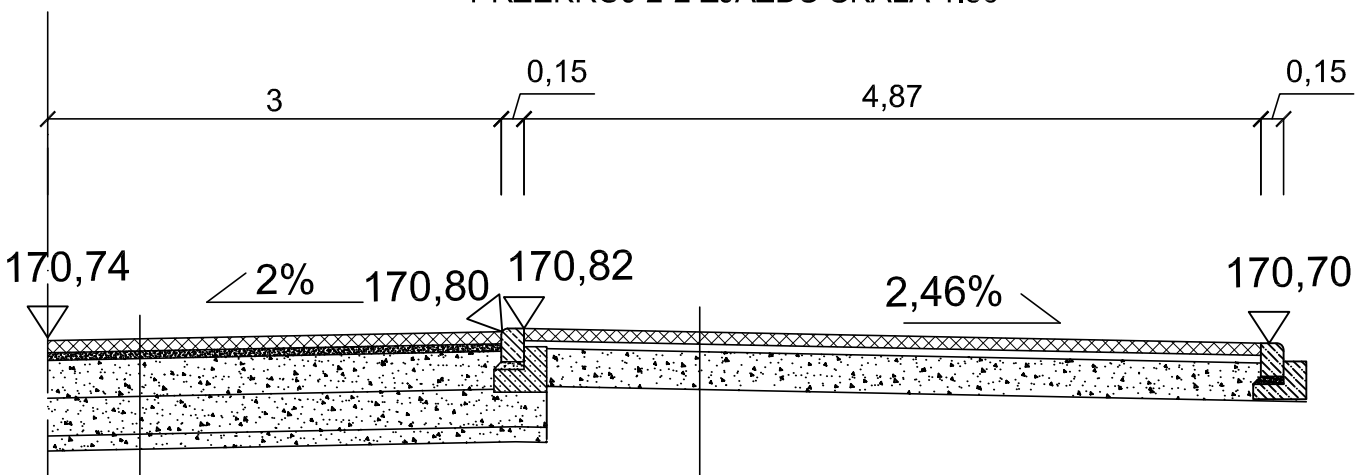

kostka (szara fazowana) bet.	gr. 8cm
podsypka cementowo - piaskowa 1:4	gr. 5cm
podbudowa zasadnicza z mieszanki niezwiązanej z kruszywem C 50/30	gr. 25cm
podbudowa pomocnicza z mieszanki niezwiązanej o CBR≥60%	gr. 25cm
warstwa ulepszonego podłoża z mieszanki niezwiązanej lub z gruntu niewysadzinowego o CBR≥20% o k10≥ 8 m/dobę	gr. 10cm
wyrównane i zagęszczone podłoże gruntowe do Is ≥ 0,98	

kostka (czerwona fazowana) bet.	gr. 8cm
podsypka cementowo - piaskowa 1:4	gr. 5cm
podbudowa zasadnicza z mieszanki niezwiązanej z kruszywem C 50/30	gr. 25cm
wyrównane i zagęszczone podłoże gruntowe do Is ≥ 0,98	

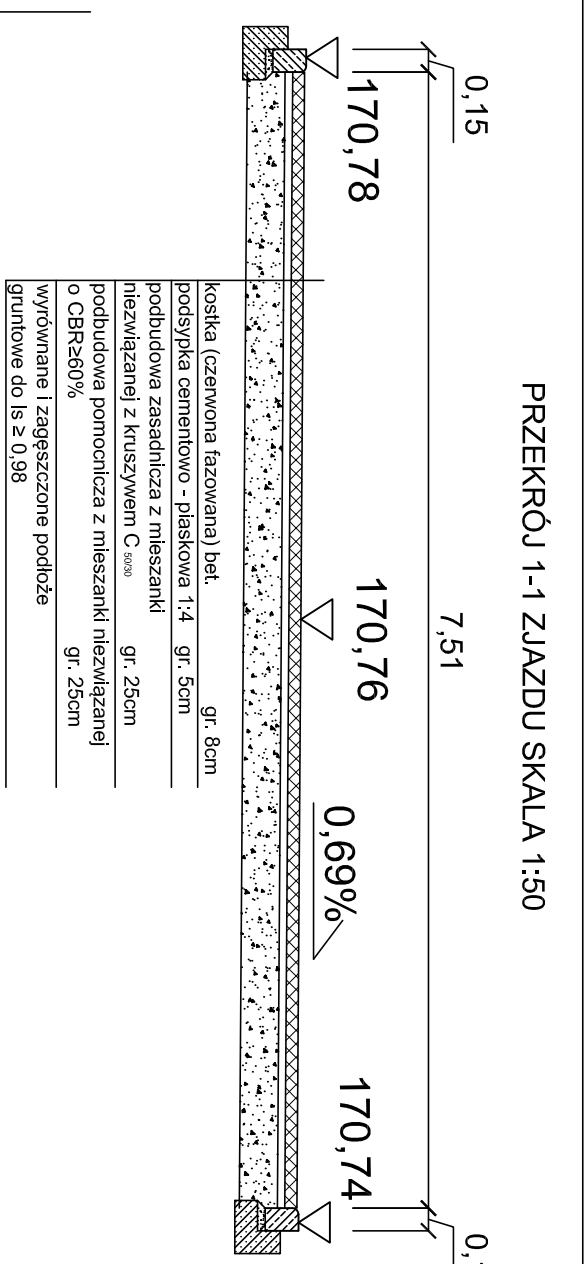

PRZEKRÓJ 1-1 ZJAZDU SKALA 1:50

Pracownia projektowa BETAS Katarzyna Krakos, ul. Kowalskiego 10/22, 16-400 Suwałki, tel. 666 313 909, e-mail kw.betas@gmail.com		
Temat:	**Przebudowa i budowa odcinków dróg gminnych wraz z infrastrukturą w kwartale ulic: T. Kościuszki - gen. J. Dwernickiego - T. Noniewicza - Muzyczna w Suwałkach - ETAP II.**	
Adres:	m. Suwałki, gm. m. Suwałki,	SKALA 1:50
Inwestor:	PREZYDENT MIASTA SUWAŁK, ul. Mickiewicza 1, 16-400 Suwałki	
Rysunek:	PRZEKRÓJ KONSTRUKCYJNY ZJAZDU	03.12.22
Zespół projektowy:		NR RYS.
b.drogowa	mgr inż. Katarzyna Krakos PDL/0112/PWBD/18 mgr inż. Grażyna Wandzioch SUW-118/89	D3.1