PROJEKT WYKONAWCZY

RYS. 2.4 PROFILE PODŁUŻNE SIECI WODOCIĄGOWEJ

część 4

SKALA 1:100/500

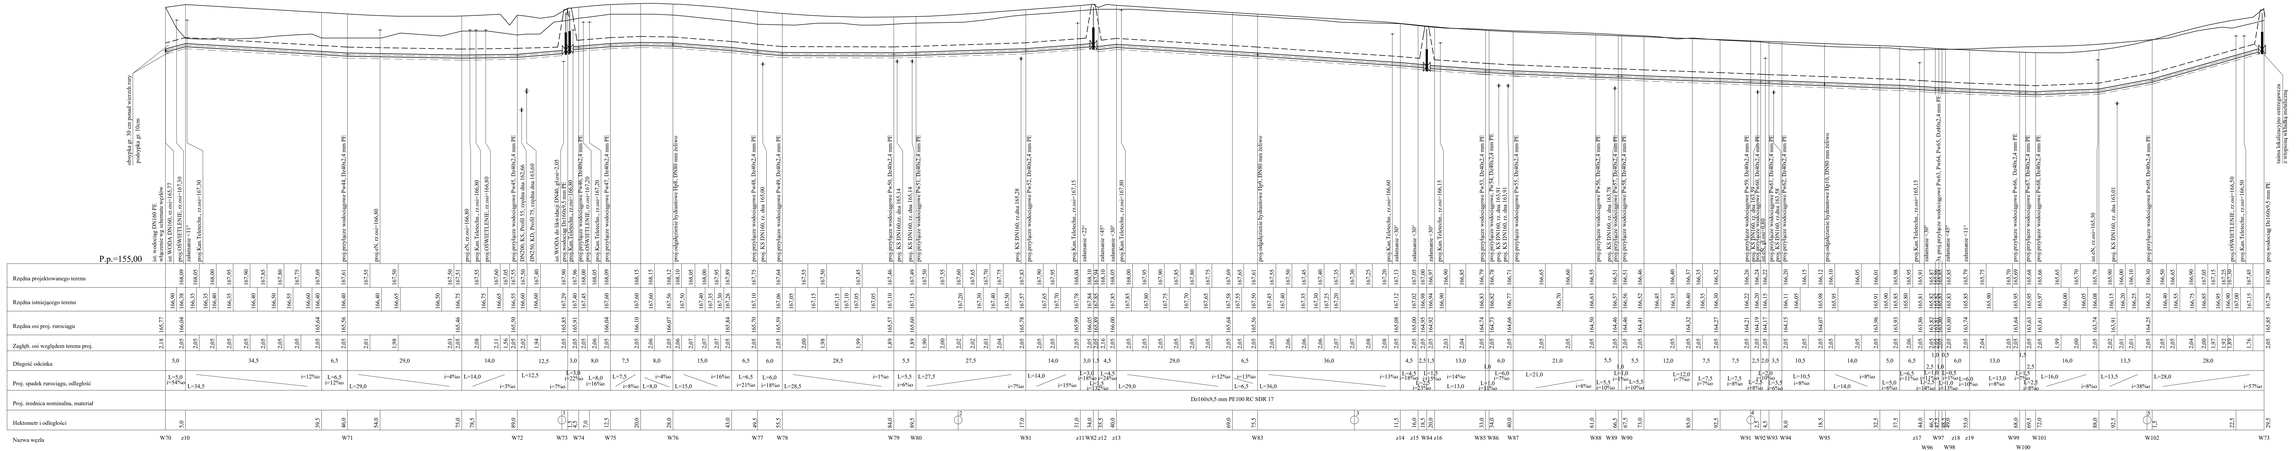

DROGOWTEC Sp. z o.o.

Numer rys.	2.4
NAZWA RYS.	Profile podłużne sieci wodociągowej, część 4
Skala	1:100/500
ZESPÓŁ AUTORSKI: Biuro Projektowe	Data: Marzec 2021
