


PROJEKT WYKONAWCZY  
RYS. 2.5 PROFILE PODŁUŻNE  
SIECI WODOCIĄGOWEJ  
część 5  
SKALA 1:100/500

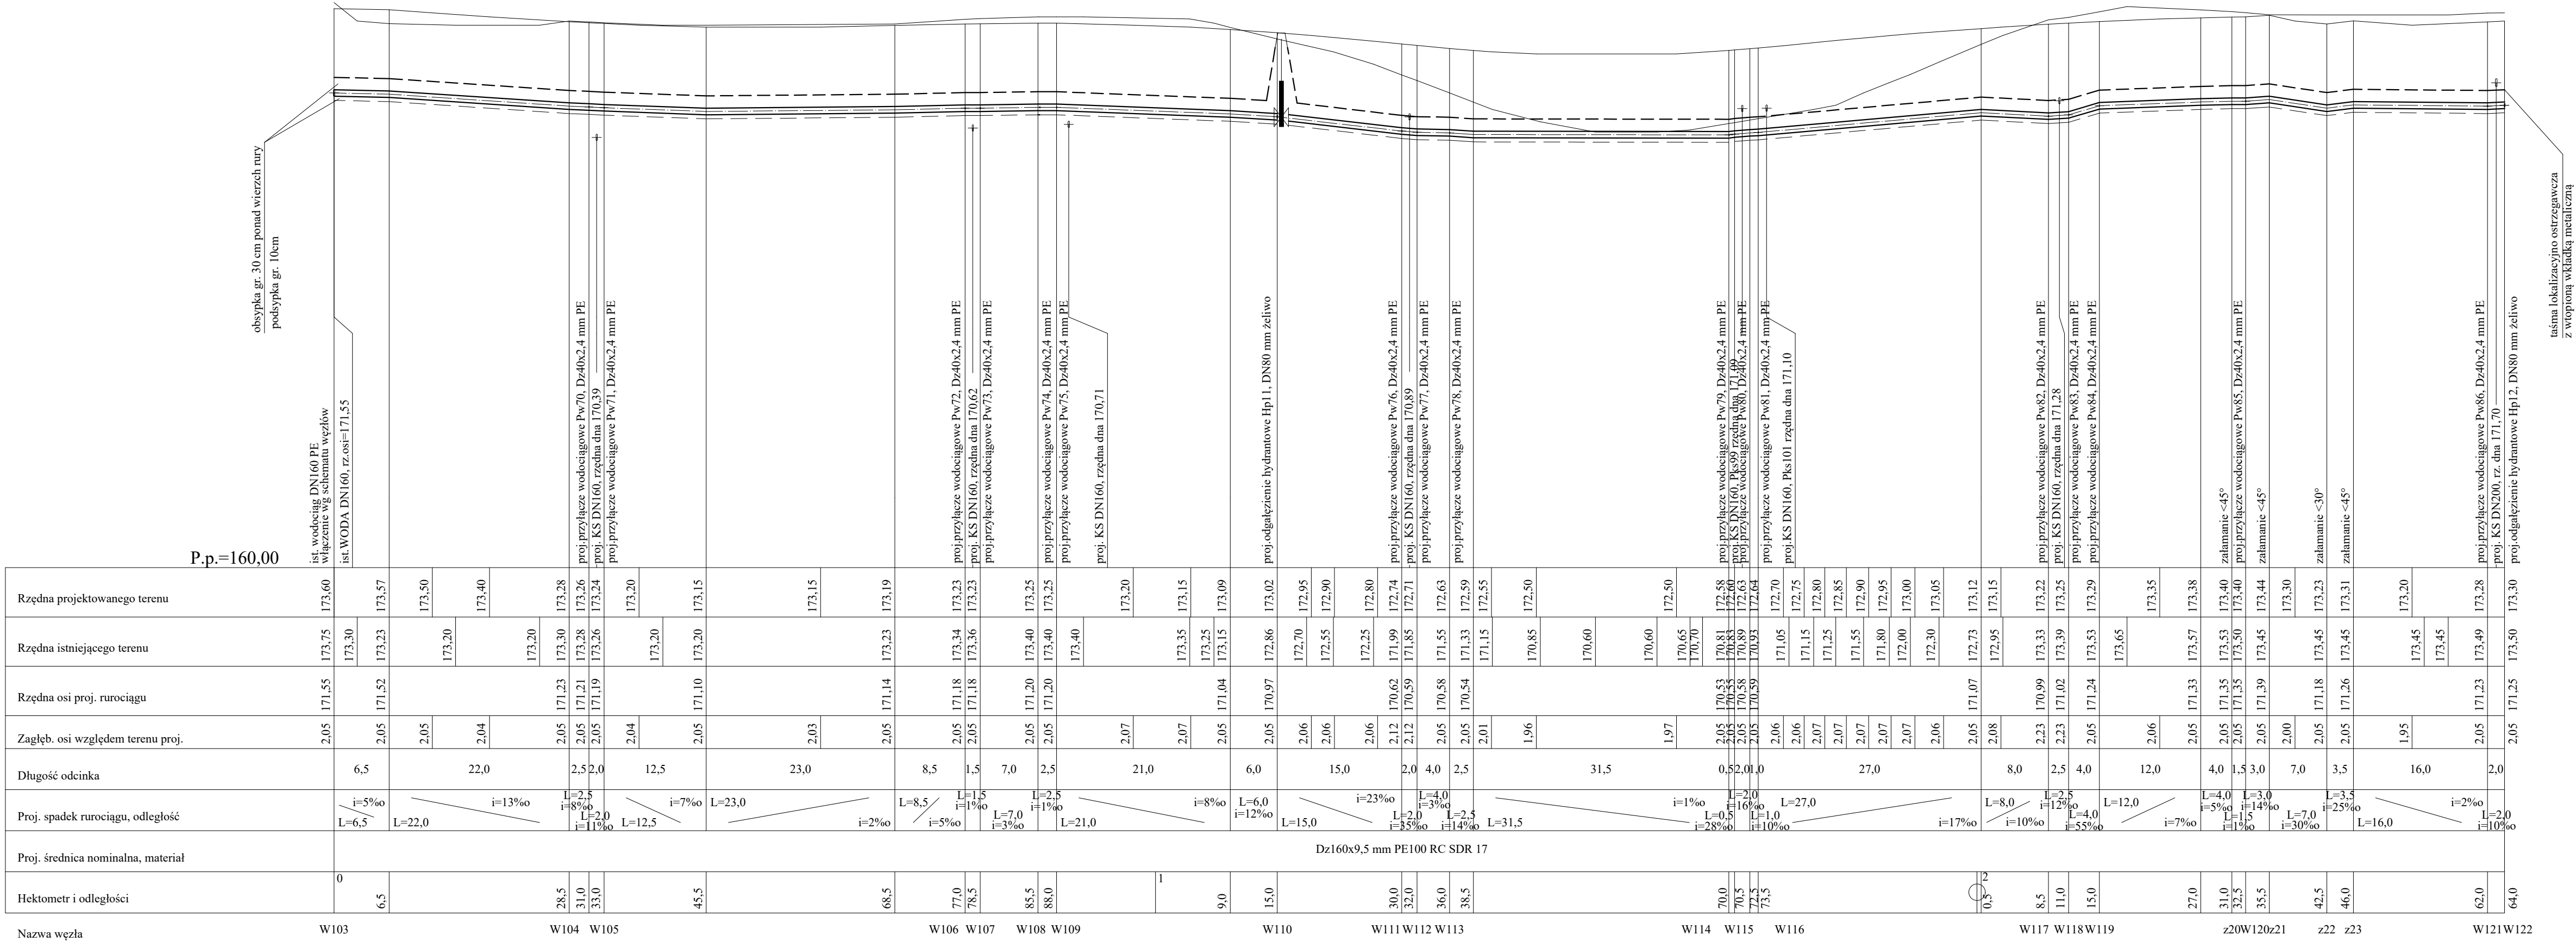

**DROGOWIEC Sp. z o.o.**

ul. Upłyna 14 lok. 58-15-64B Białystok  
tel. 796 166 476; e-mail: biuro@drogowiec.pl  
KRS 0000583625; NIP: 9662100389; REGON: 362887758

**INWESTOR:**

Prezydent Suwałk  
ul. Mickiewicza 1  
16-400 Suwałki

**NAZWA OBIEKTU:**

Budowa ulicy 11KD (ul. J. Brzechwy), ulicy 13KDW (ul. H. Sienkiewicza), ulicy 3KD, ulicy 4KD

**STADIUM:**

Projekt wykonawczy - branża sanitarna  
wodociąg i kanalizacja sanitarna

**Numer rys.:**  
2,5

**NAZWA RYS.:**

Profil podłużne sieci wodociągowej - część 5

**Skala:**  
1:100/500

**ZESPÓŁ AUTORSKI:**  
Branża/Projektant

**Data:**  
marzec 2021

**SANITARNA/PROJEKTANT:**  
mgr inż. Izabela Kozłowska  
PDL/IS/001814

**Podpis:**

**SANITARNA/WSPÓŁPRACUJĄCA:**  
mgr inż. Szymon Skarżyński

**Podpis:**