


PROJEKT WYKONAWCZY
RYS. 3 PROFILE PODŁUŻNE SIECI
WODOCIĄGOWEJ - HYDRANTY
SKALA 1:100/500

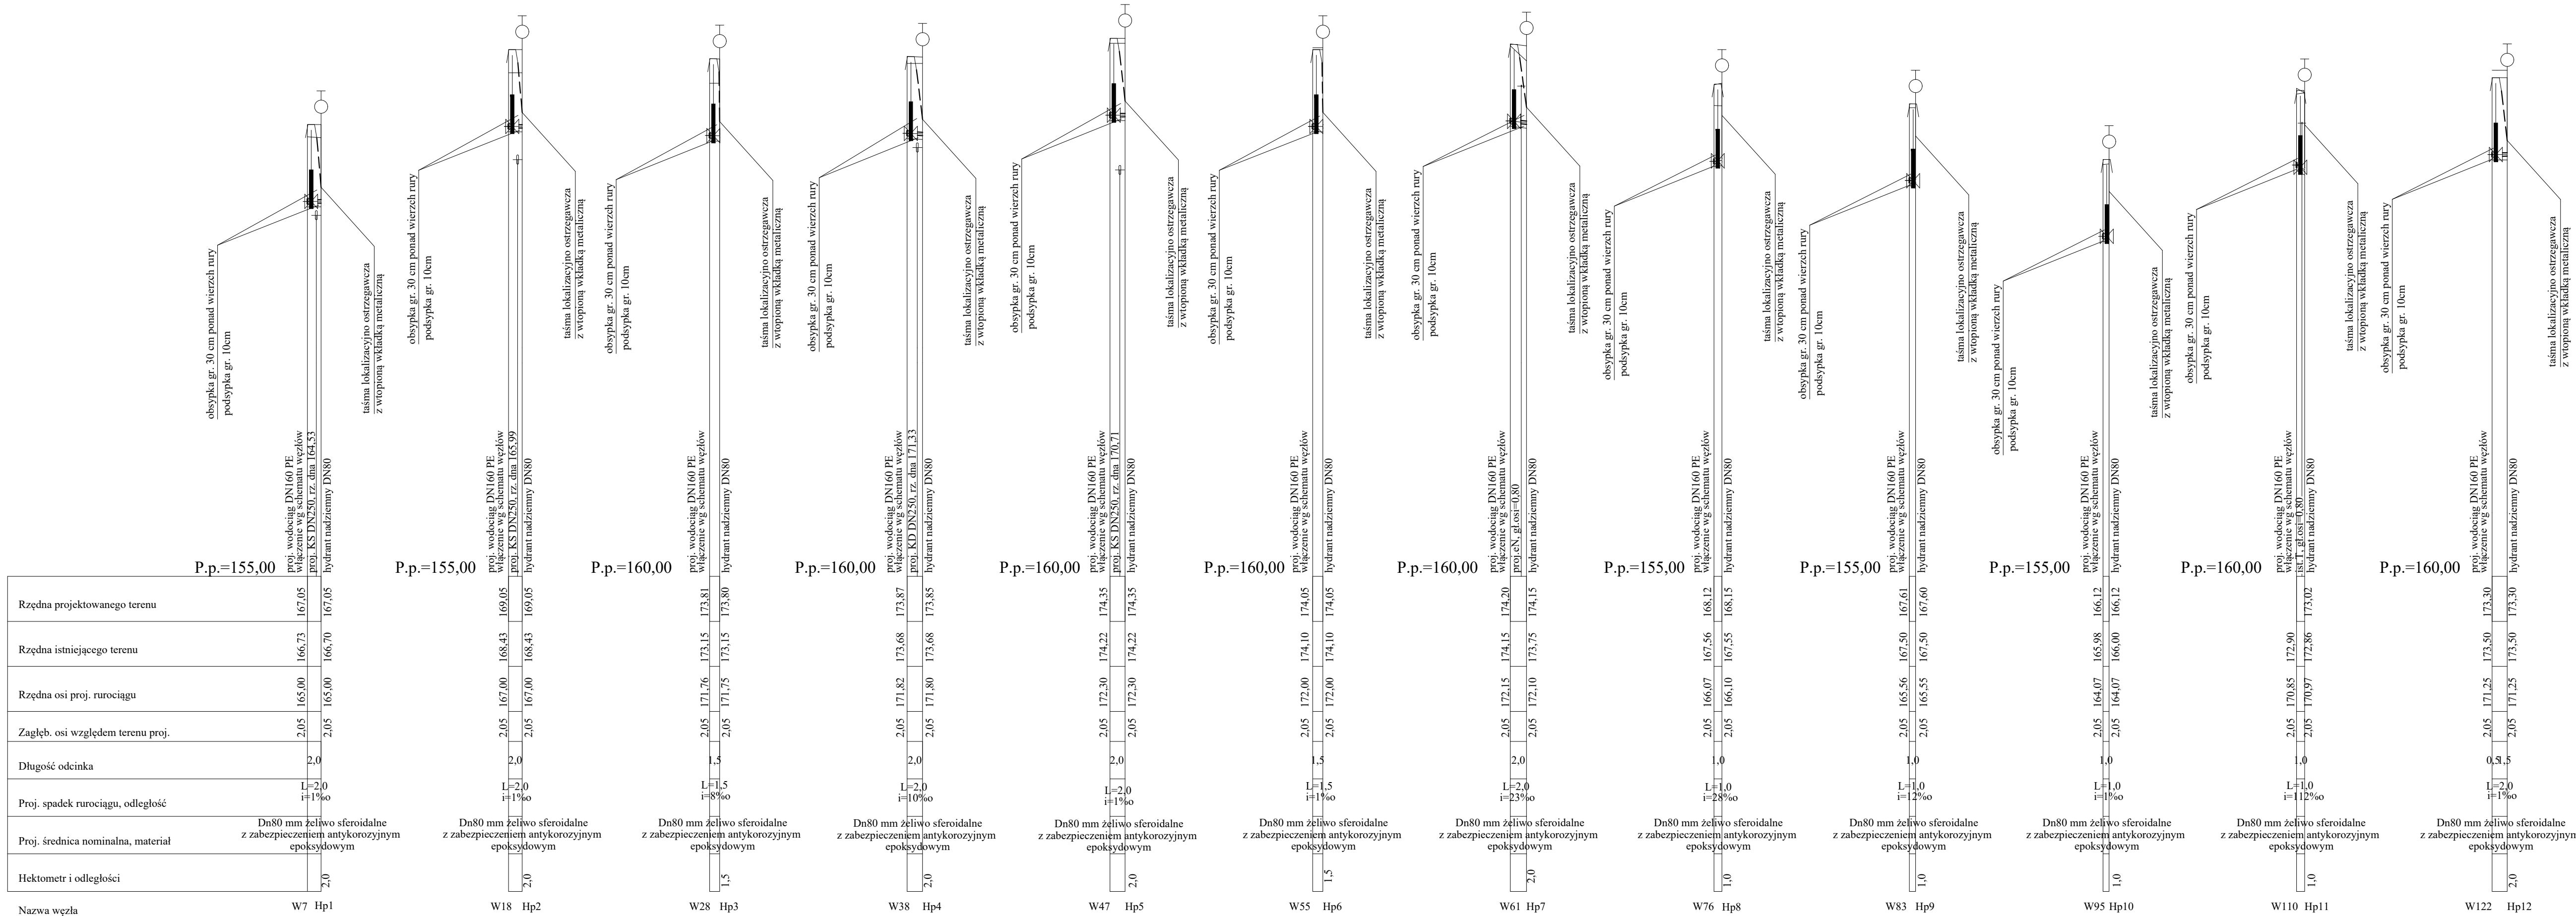

 DROGOWIEC Sp. z o.o. <small>ul. Upłaz 1A lok. 58; 15-668 Białystok tel. 716 165 476; e-mail: biuro@drogowiec.pl KRS 0000583625; NIP: 566030389; REGON: 14287736</small>			
INWESTOR:	Prezydent Suwałk ul. Mickiewicza 1 16-400 Suwałki		
NAZWA, OBIEKTU:	Budowę ulicy 11KD (ul. J. Brzechwy), ulicy 13KDW (ul. H. Sienkiewicza), ulicy 3KD, ulicy 4KD		
STADIUM:	Projekt wykonawczy - branża sanitarna wodoszczelny i kanalizacja sanitarna	Numer rys.: 3	
NAZWA, RYS.:	Profile podłużne sieci wodociągowej - hydranty	Skala: 1:100/500	
ZESPÓŁ AUTORSKI: Branża/Projektant:		Data: marzec 2021	
SANITARNA/PROJEKTANT: mgr inż. Izabela Kozłowska POL/140/POOS/13 POL/IS/01/614		Podpis:	
SANITARNA/WSPÓŁPRACA: mgr inż. Szymon Skrzyński		Podpis:	