PROJEKT WYKONAWCZY

RYS. 4.1 PROFILE PODŁUŻNE PRZYŁĄCZY WODOCIĄGOWYCH część 1

SKALA 1:100/500

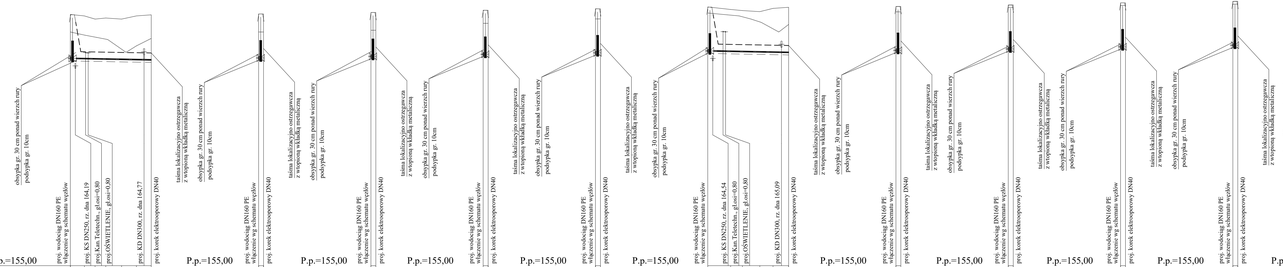

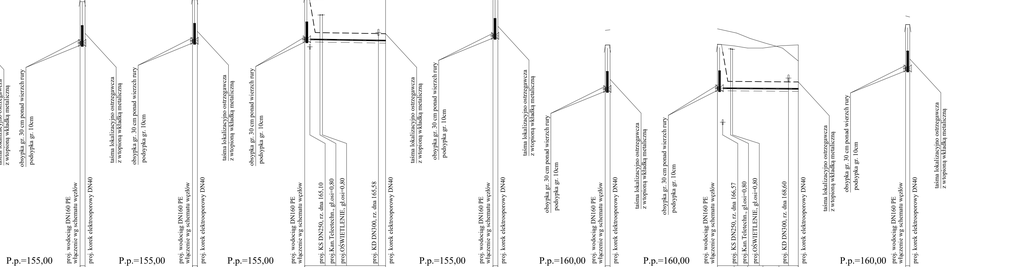

DROGOWIEC Sp. z o.o.
ul. Ujejskiego 2A, 75-314 Koszalin
tel. 794 916 474, e-mail: biuro@drogowiec.pl

NAZWA OBIEKTU:	Budowa sieci 1*WO (ul. I Brzechwy), sieć 12KDW (ul. H. Sienkiewicza), sieć 3KD, sieć 4KD
STADIUM:	Projekt wykonawczy - branża sanitarna instalacji kanalizacja sanitarna
Numer / ark.:	4.1
NAZWA RYS.:	Profile podłużne przyłączy wodociągowych - część 1
Skala:	1:100/500
ZESPÓŁ AUTORSKI: (Imię i nazwisko, podpis)	Data: Marzec 2021
