














Pw45 Pw46 Pw48 Pw49 Pw50 Pw51 Pw52 Pw53 Pw54 Pw55  
Pw56 Pw57 Pw58 Pw59 Pw60 Pw61 Pw62 Pw63 Pw67 Pw68  
Pw69 Pw70 Pw71 Pw72 Pw73 Pw74 Pw75 Pw76 Pw77 Pw78  
Pw79 Pw80 Pw81 Pw82 Pw83 Pw84 Pw87

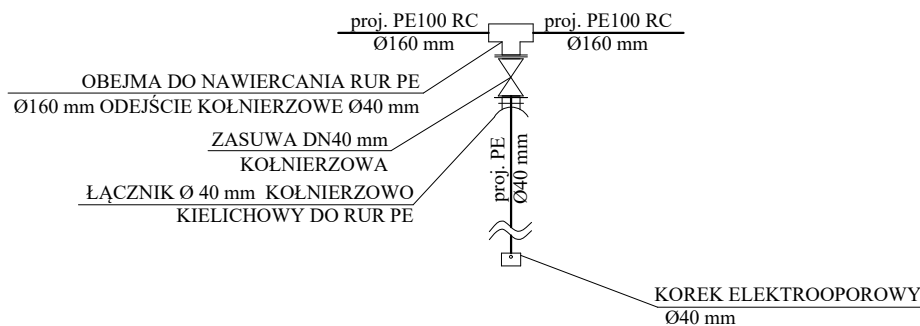

W71 W72 W75 W77 W78 W79 W80 W81 W85 W86  
W87 W88 W89 W90 W91 W92 W93 W94 W99 W100  
W101 W102 W104 W105 W106 W107 W108 W109 W111 W112  
W113 W114 W115 W116 W117 W118 W119 W121

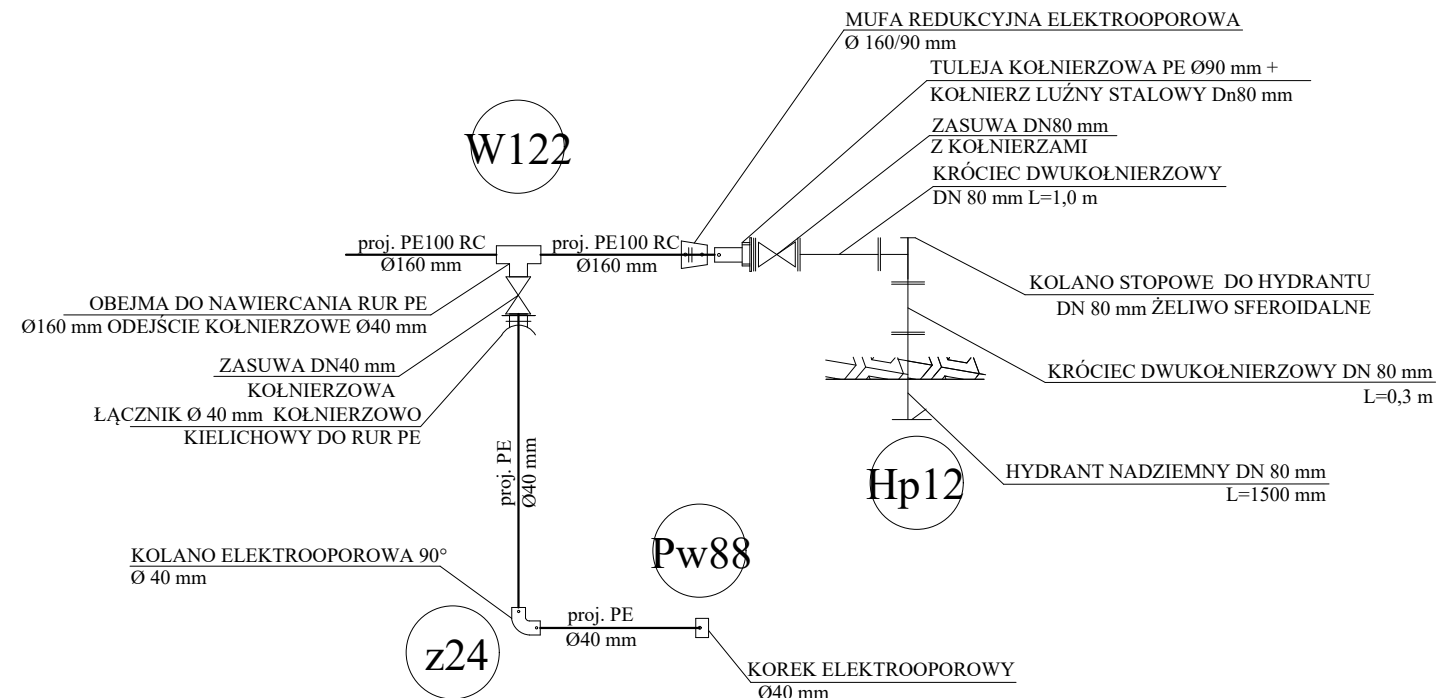

<b>DROGOWIEC Sp. z o.o.</b>		ul. Upłazka 14 lok. 58; 15-668 Białystok tel. 716 165 476; e-mail: biuro@drogowiec.pl	
INWESTOR:		Prezydent Suwałk ul. Mickiewicza 1 16-400 Suwałki	
NAZWA OBIEKTU:		Budowa ulicy 11KD (ul. J. Brzechwy), ulicy 13KDW (ul. H. Sienkiewicza), ulicy 3KD, ulicy 4KD	
STADIUM:		Projekt wykonawczy - branża sanitarna wodociąg / kanalizacja sanitarna	Numer rys.: 7.2
NAZWA RYS.:		Schematy węzłów wodociągowych - część 2	Skala: -
ZESPÓŁ AUTORSKI:		Data: marzec 2021	
SANITARNY PROJEKTANT:		Podpis:	
SANITARNA WSPÓŁPRACA:		Podpis:	

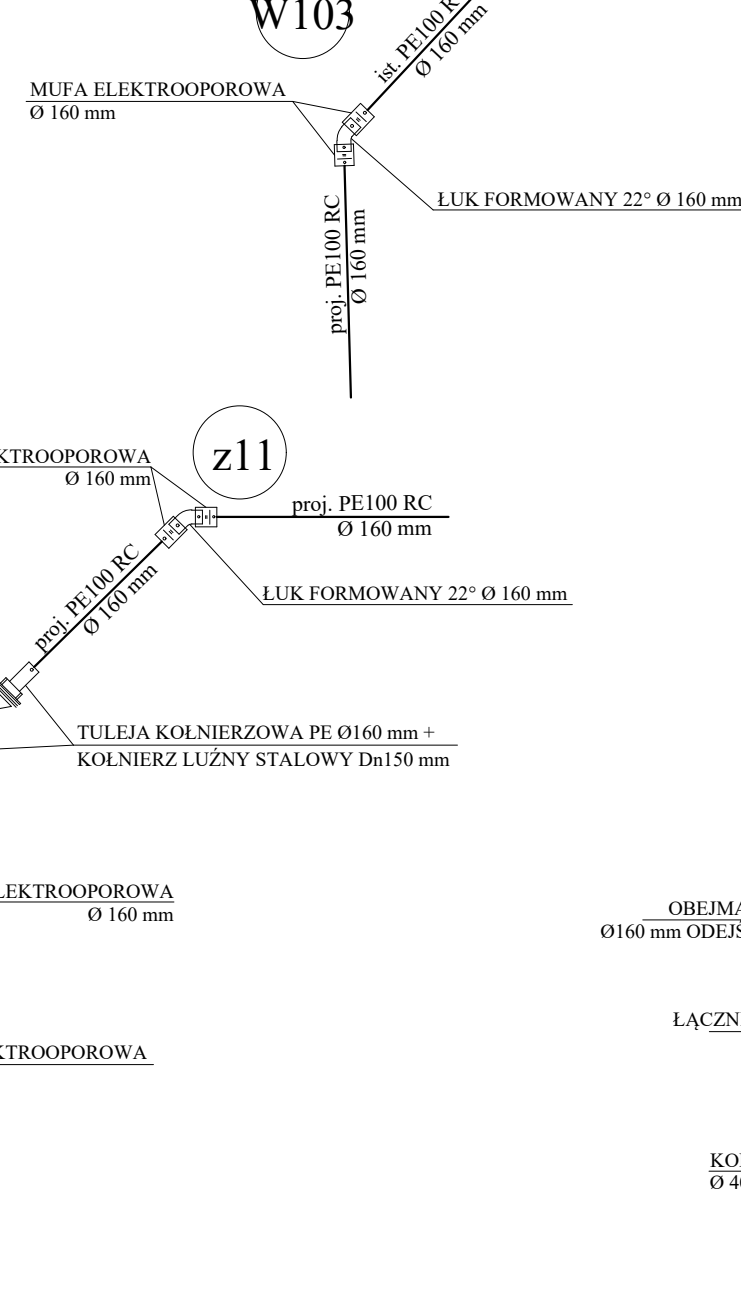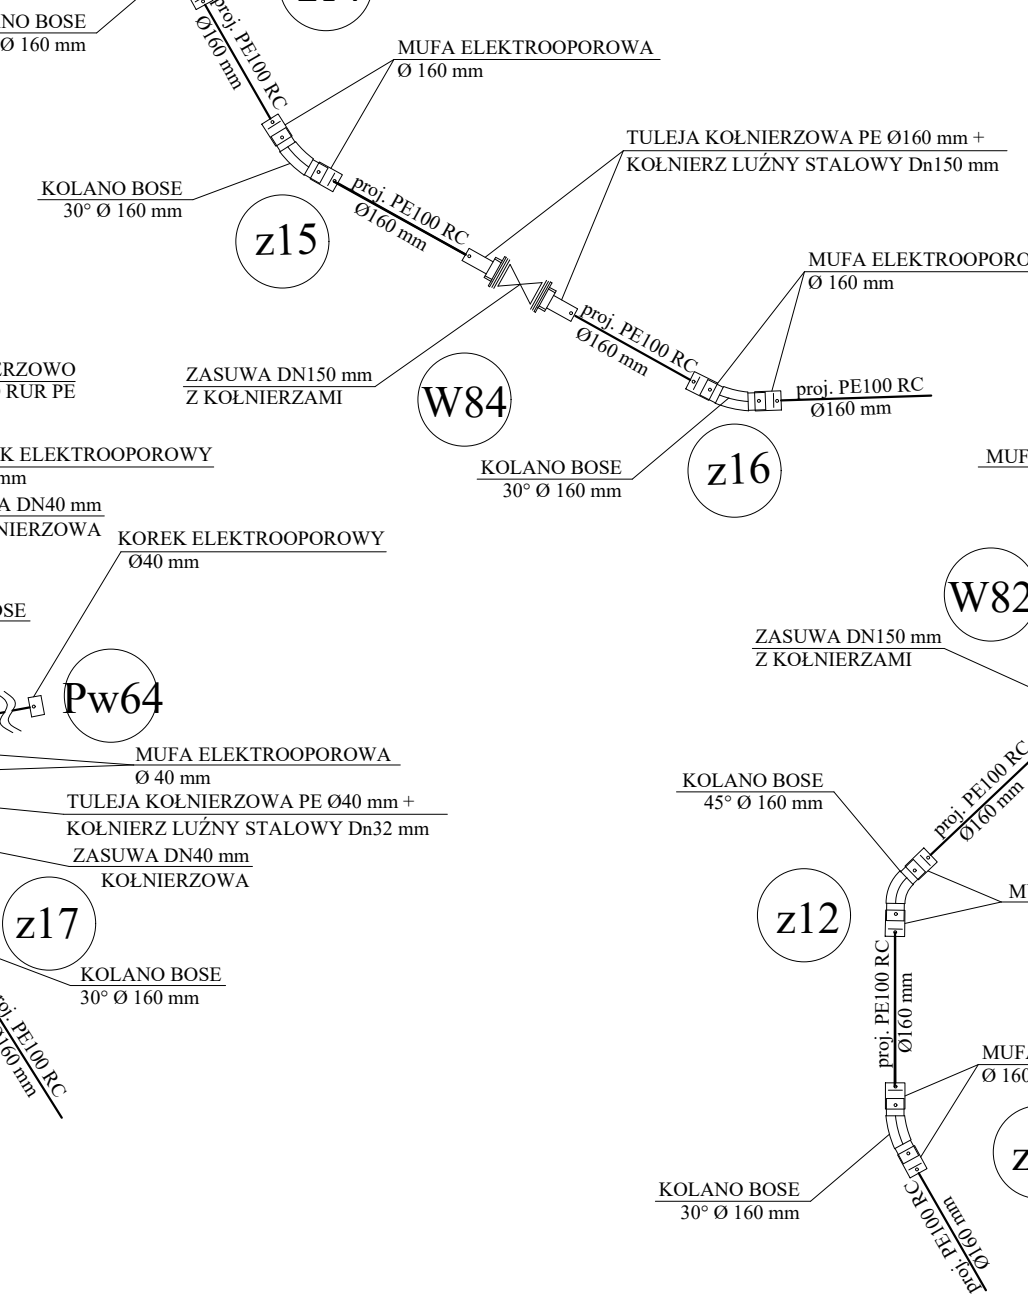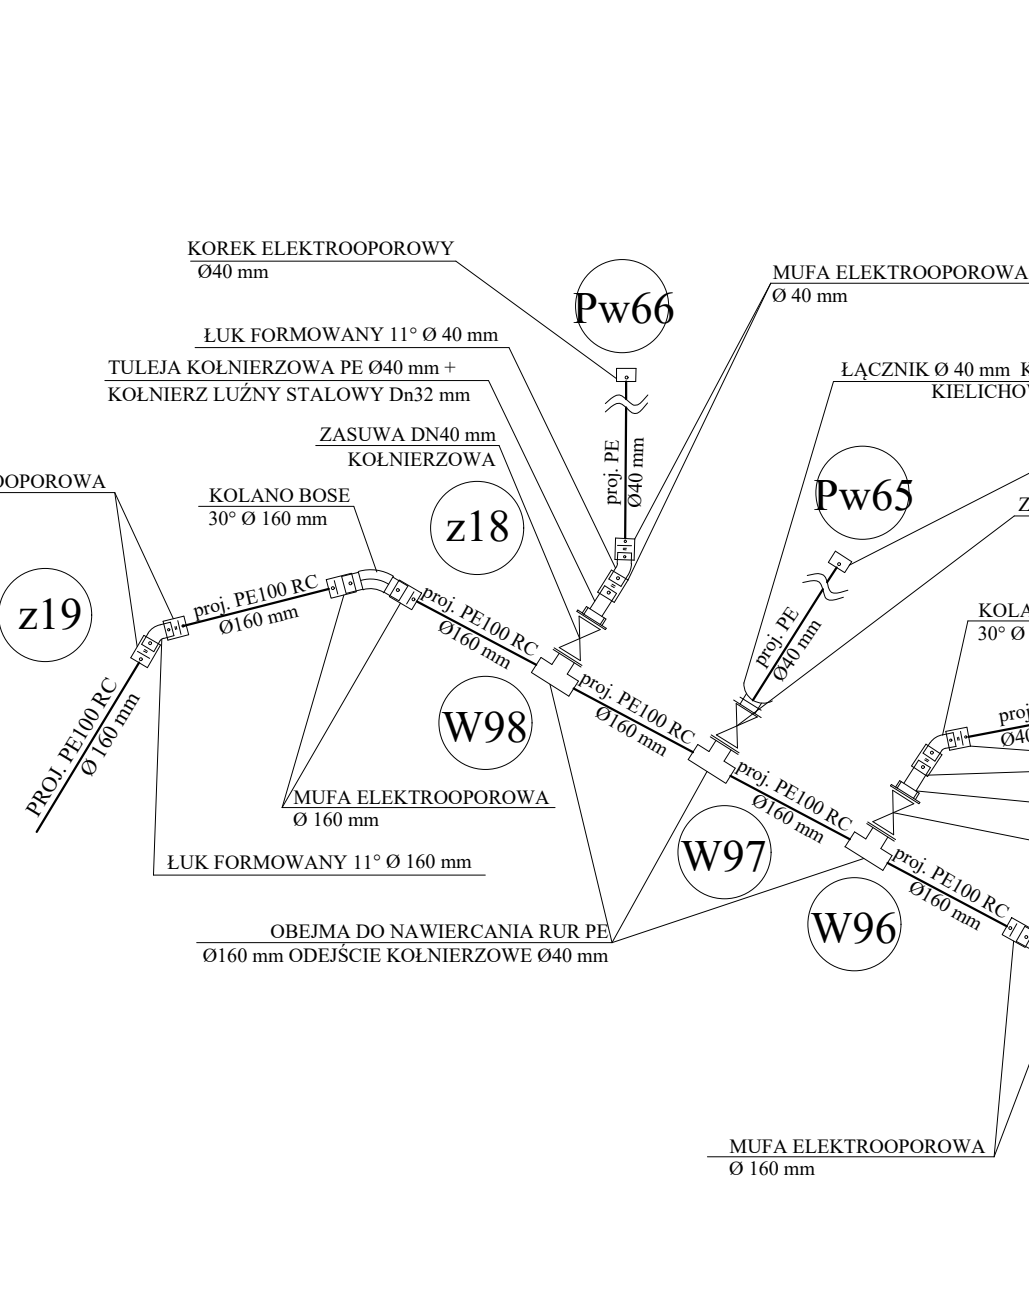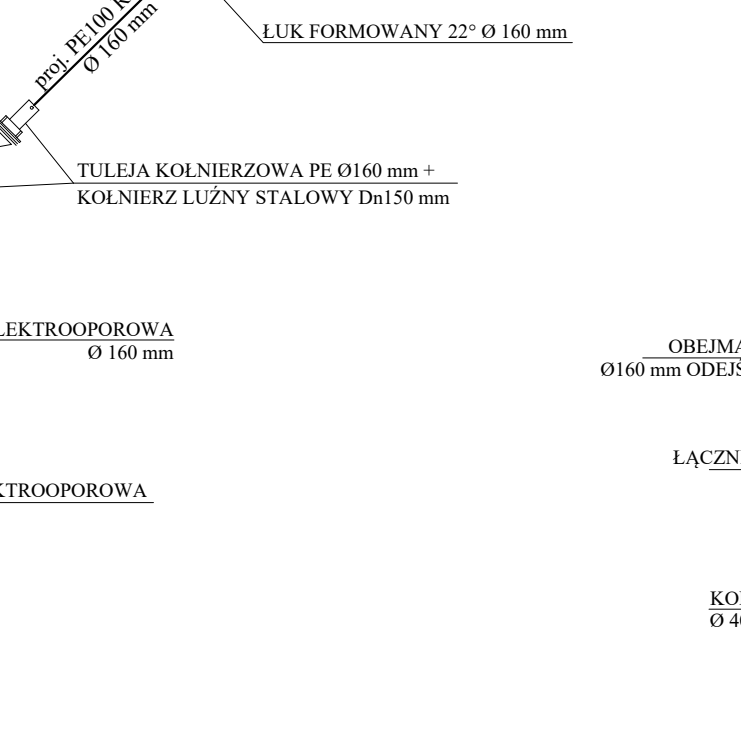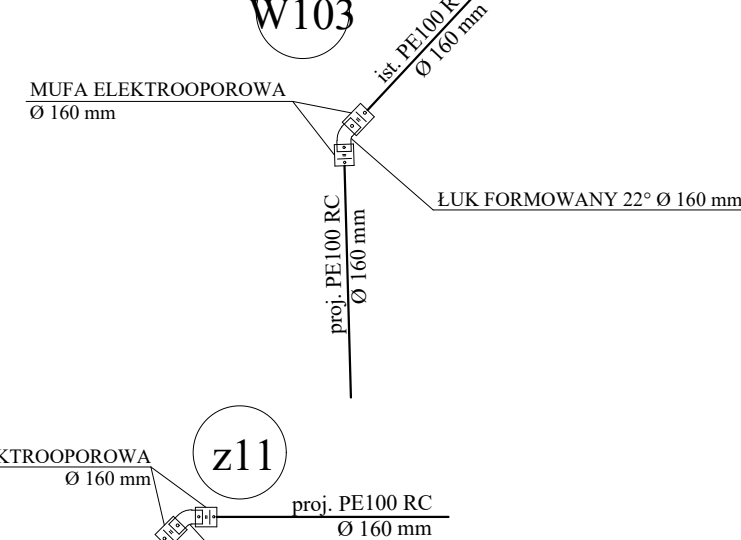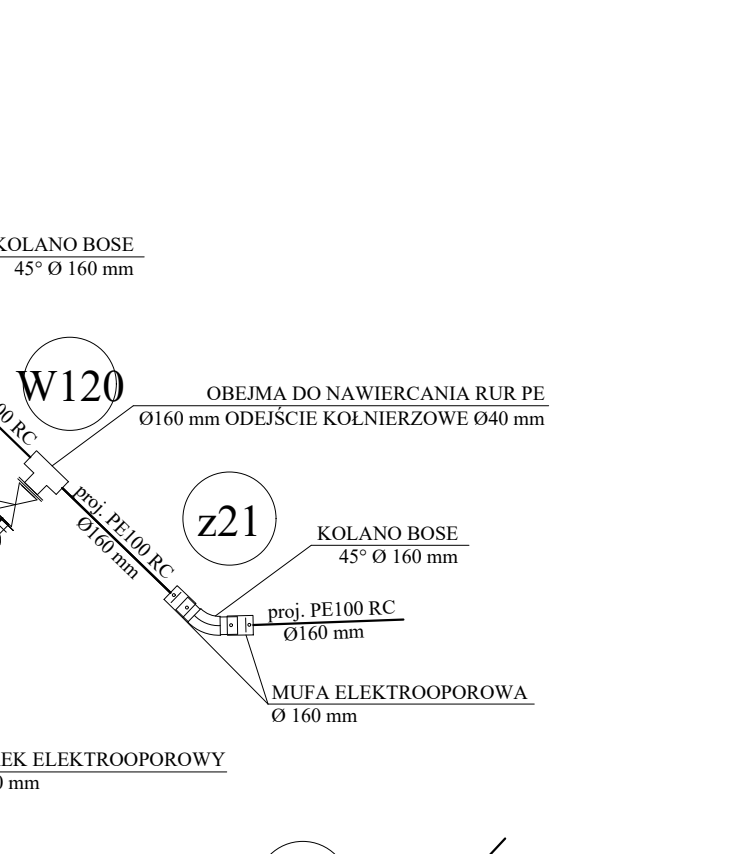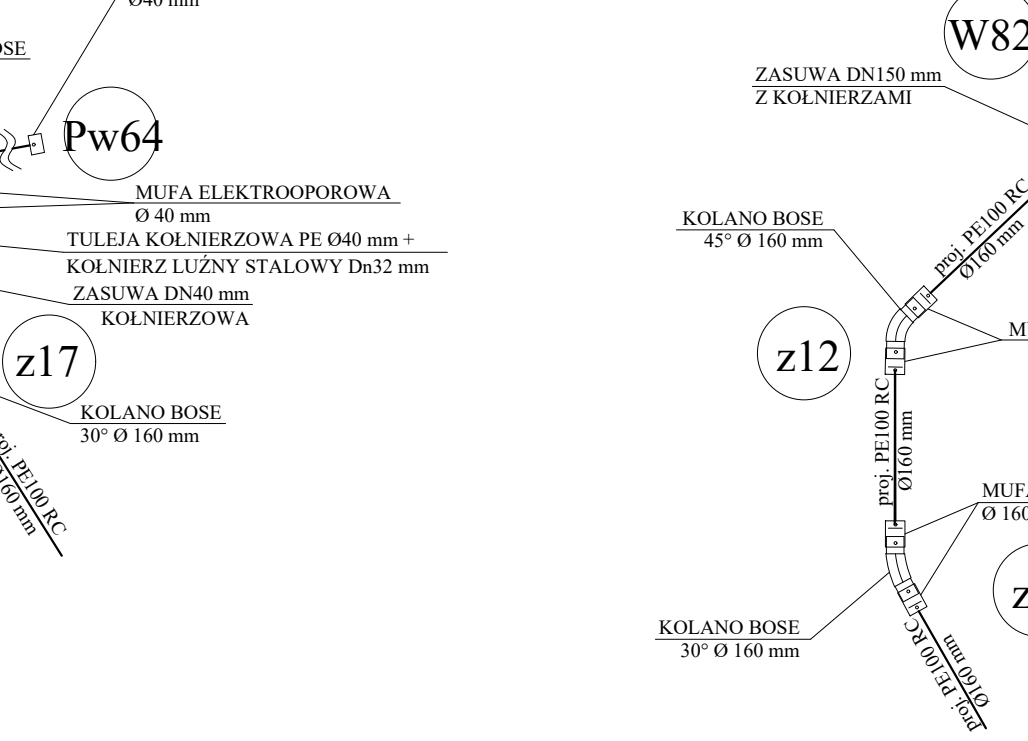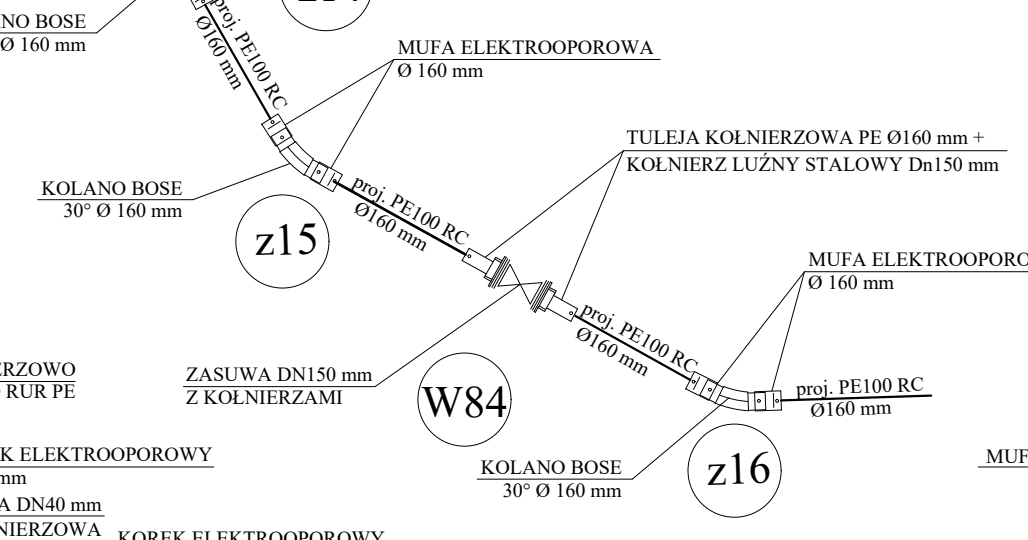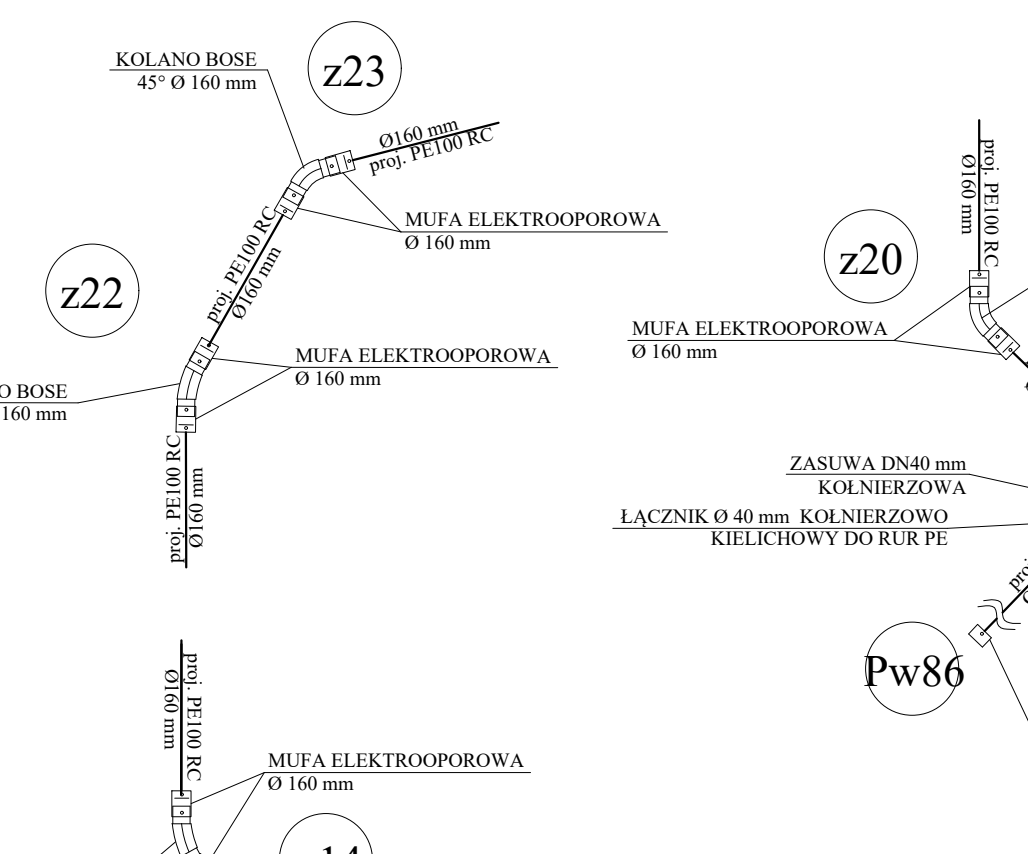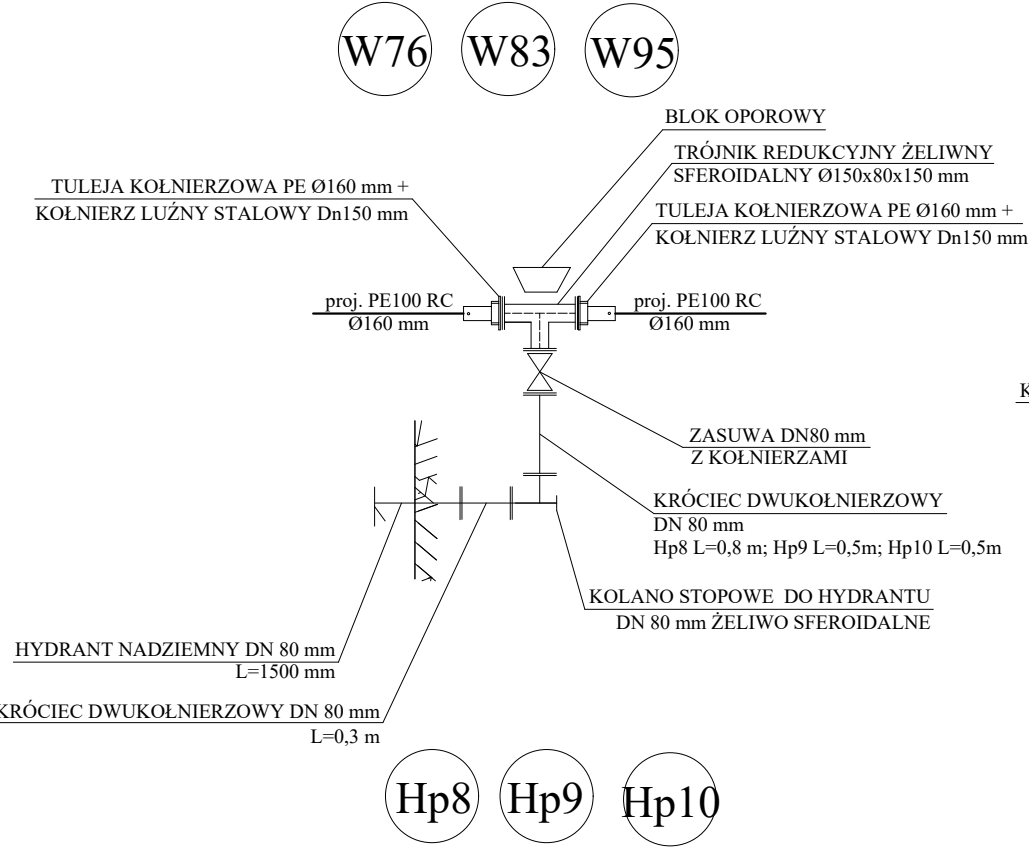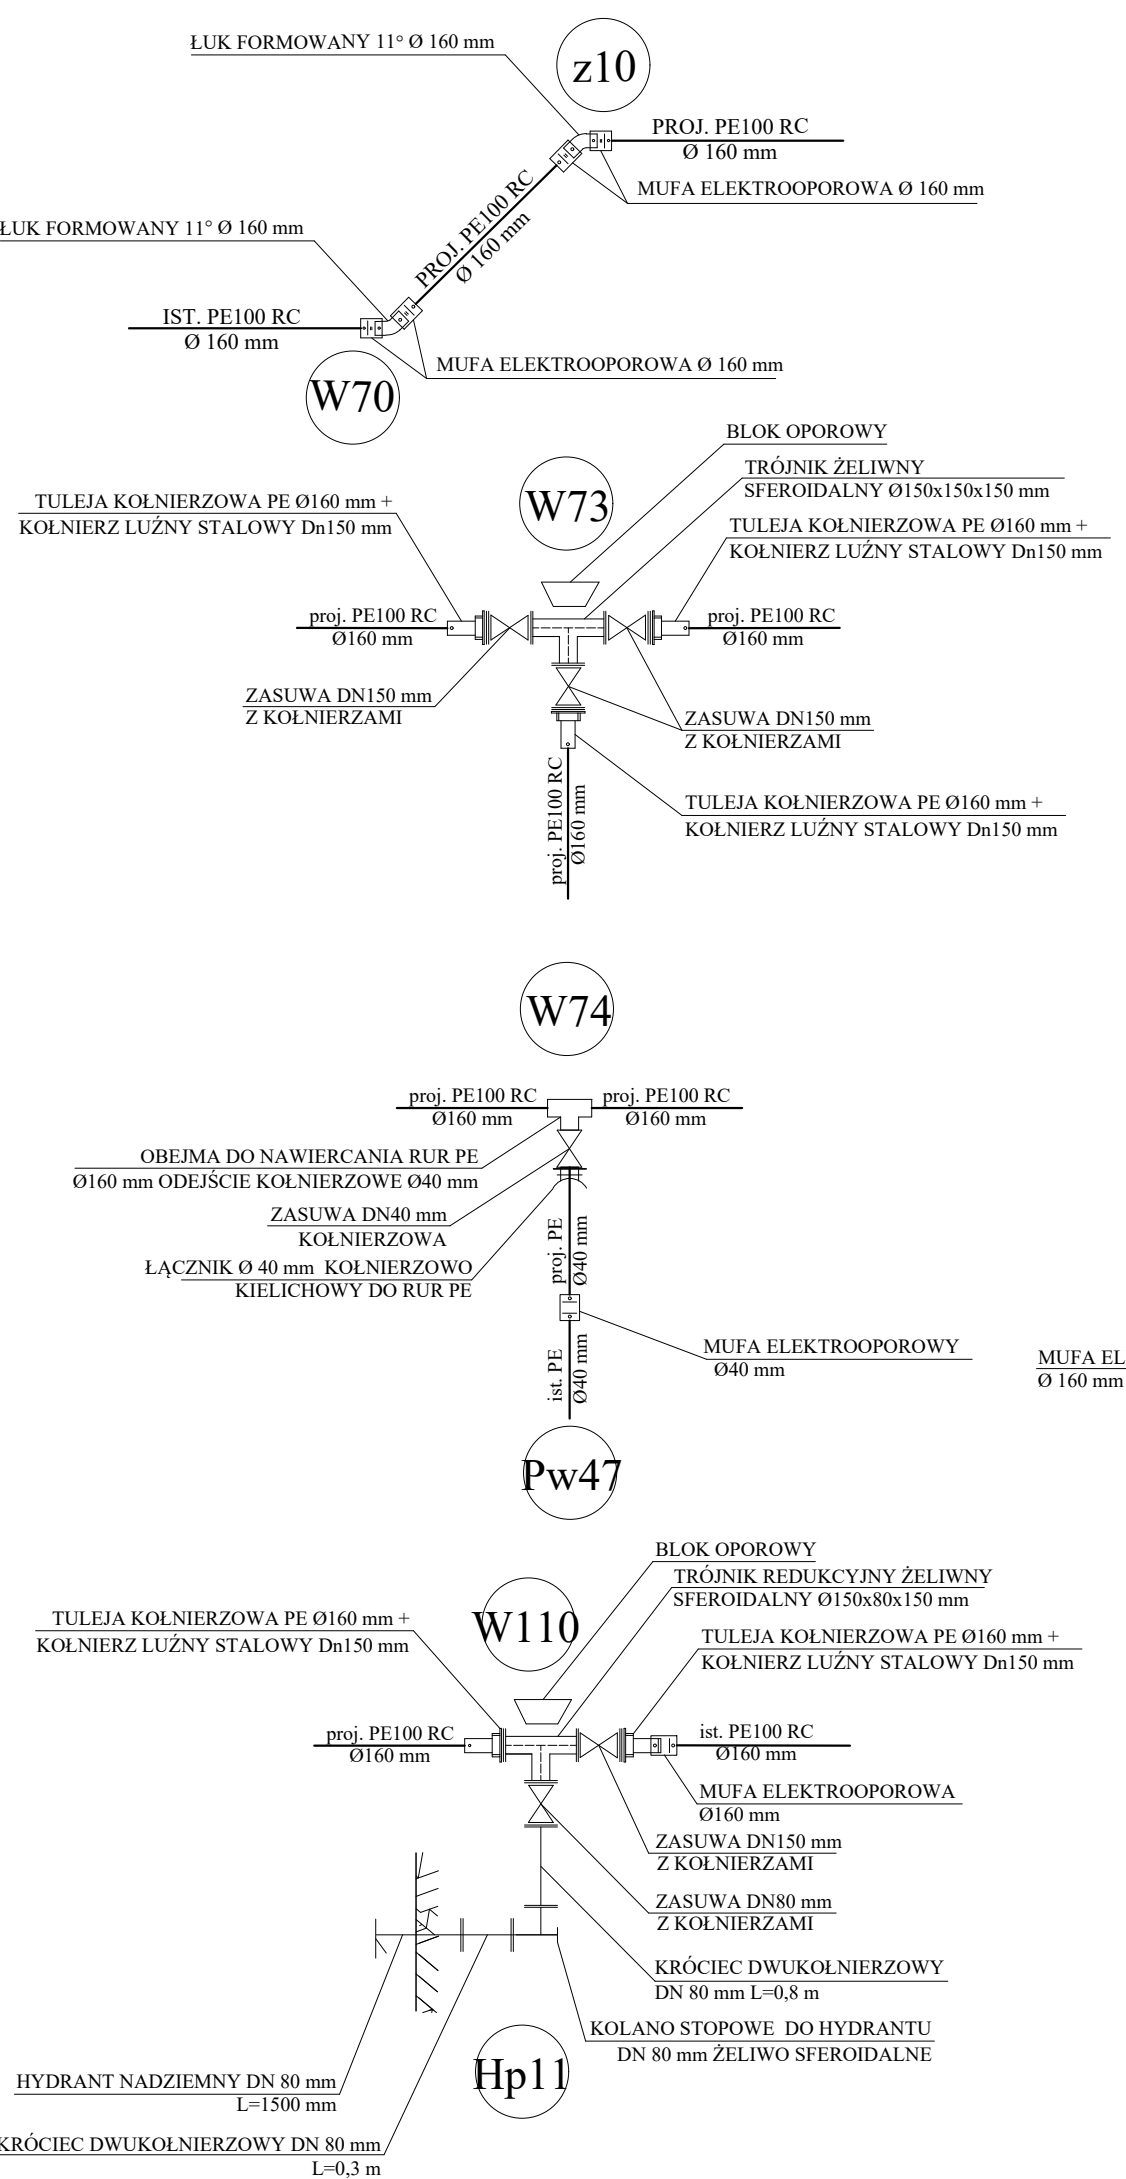

W71 W72 W75 W77 W78 W79 W80 W81 W85 W86  
W87 W88 W89 W90 W91 W92 W93 W94 W99 W100  
W101 W102 W104 W105 W106 W107 W108 W109 W111 W112  
W113 W114 W115 W116 W117 W118 W119 W121

