


SZKIC ORIENTACJI

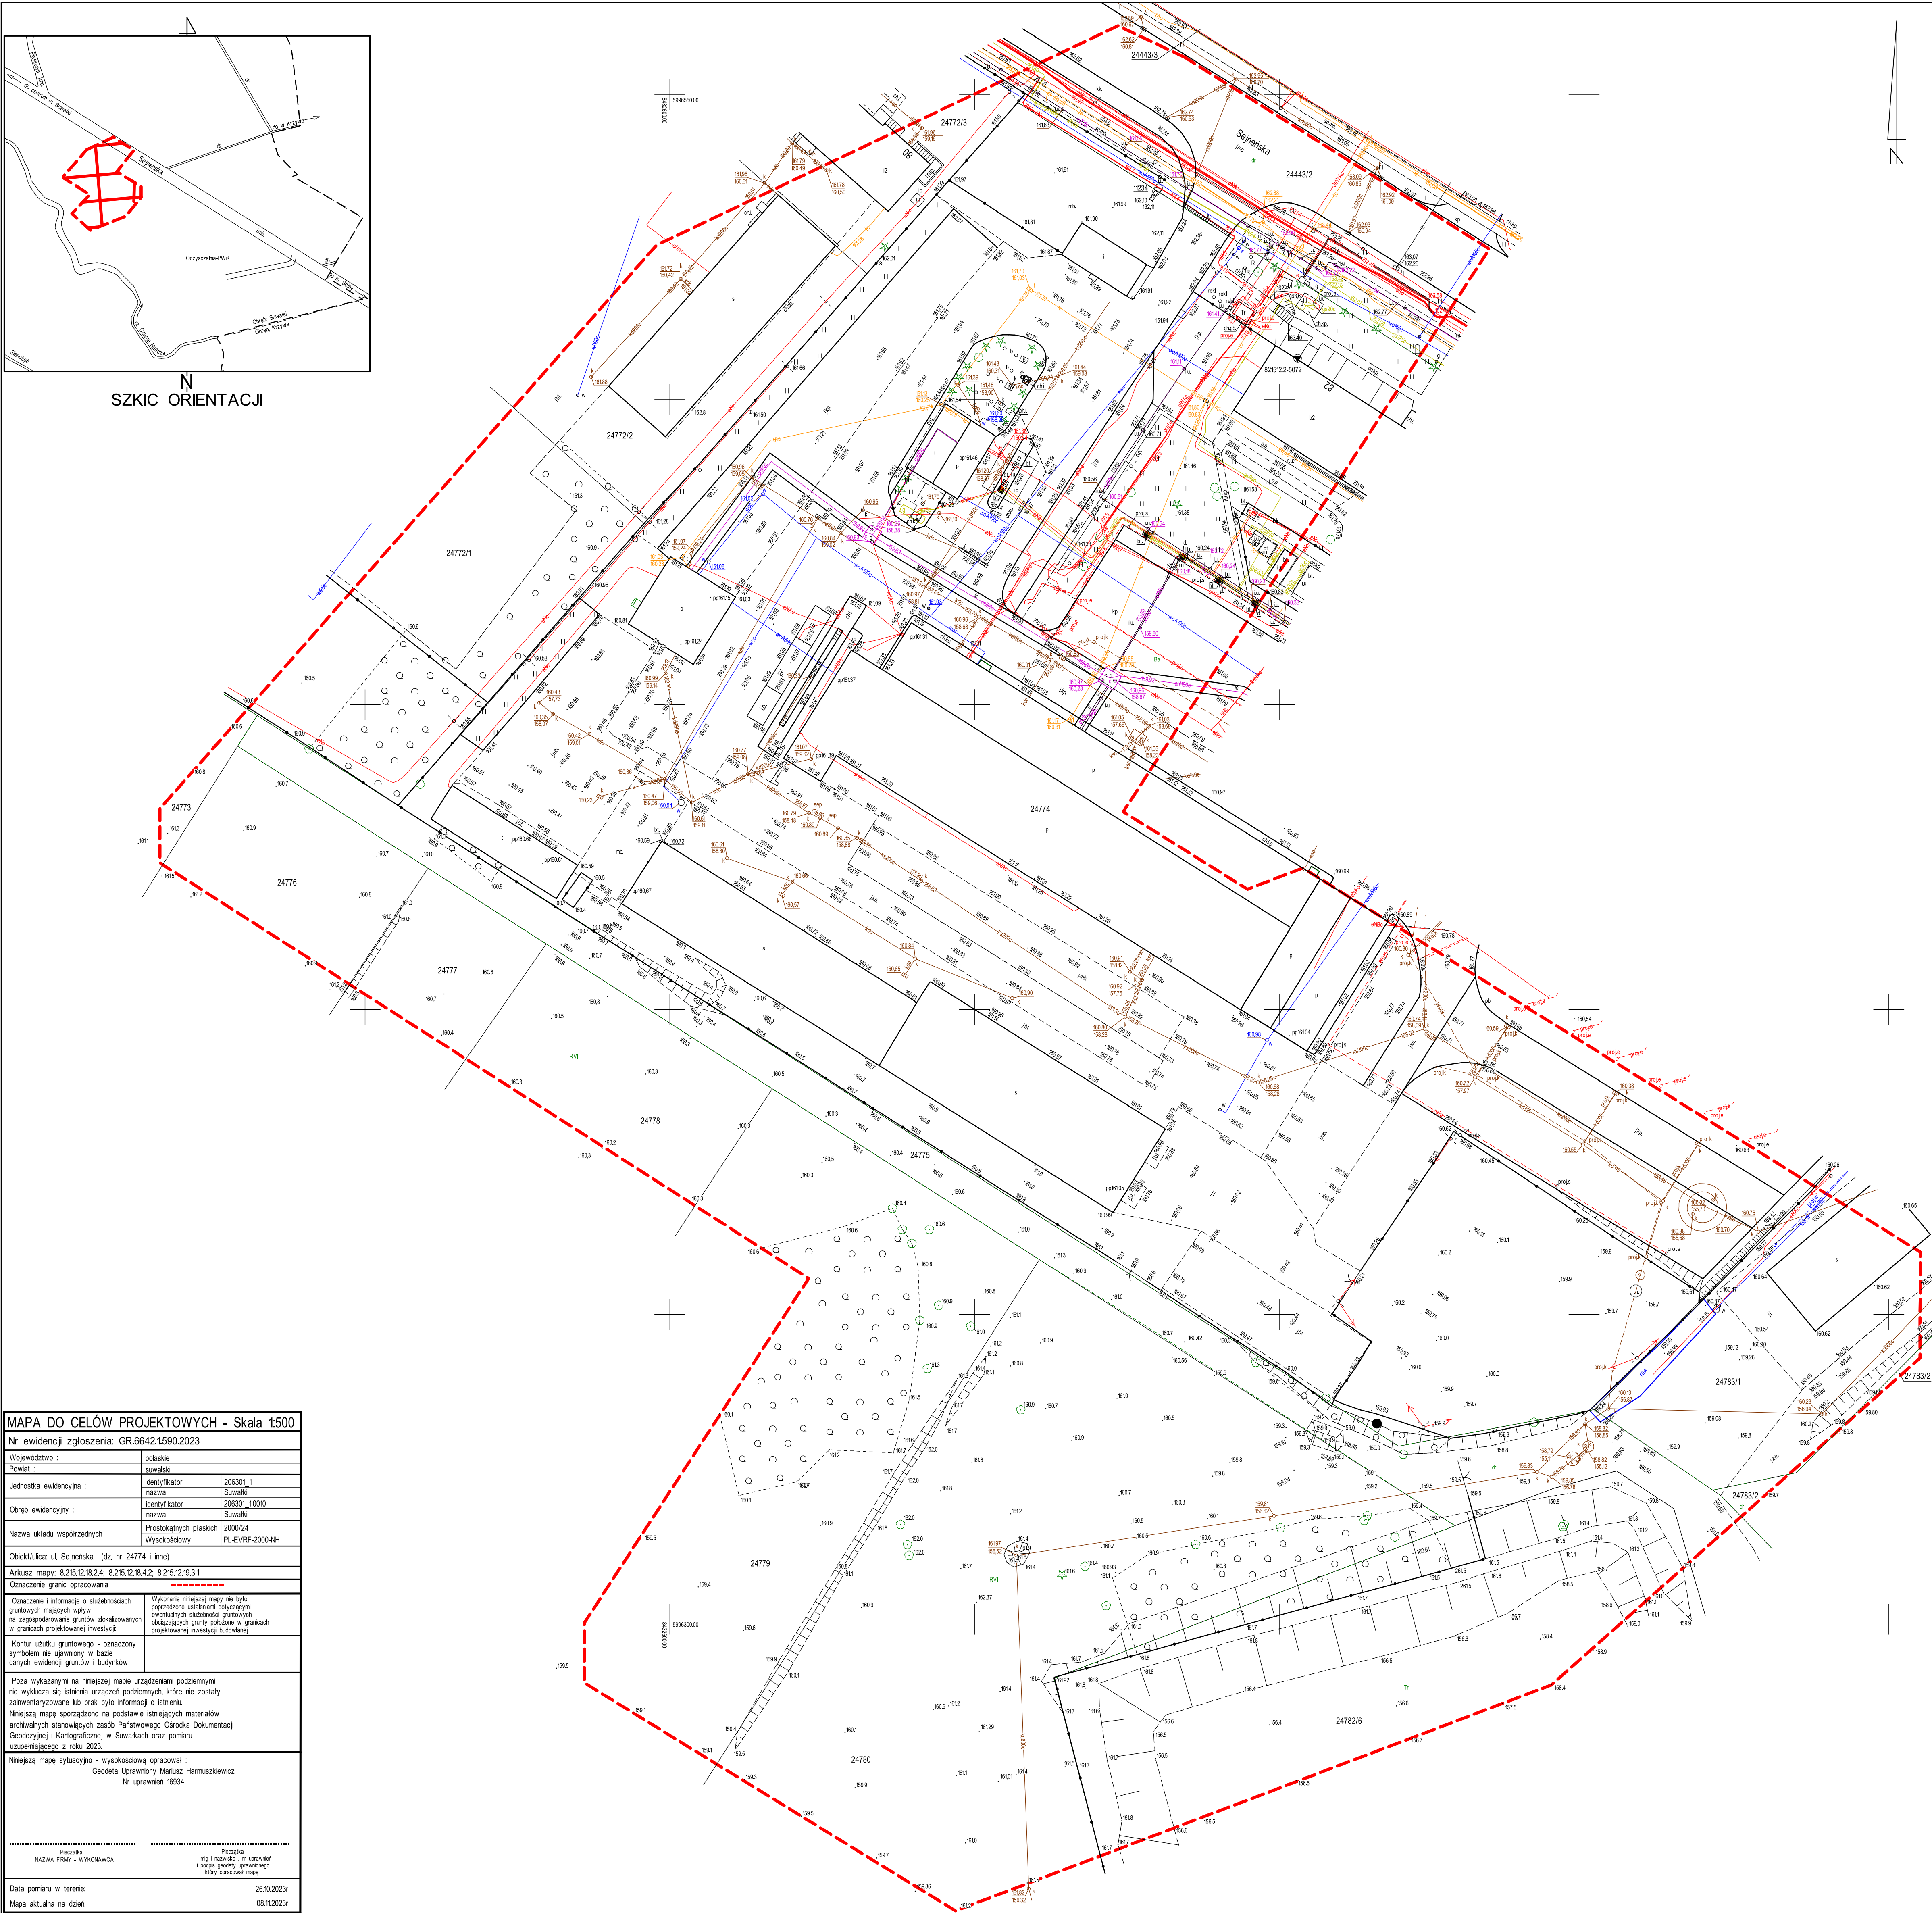

MAPA DO CELÓW PROJEKTOWYCH - Skala 1:500		
Nr ewidencji zgłoszenia: GR.6642.1590.2023		
Województwo :	podlaskie	
Powiat :	suwalski	
Jednostka ewidencyjna :	identyfikator	206301_1
	nazwa	Suwałki
Obręb ewidencyjny :	identyfikator	206301_10010
	nazwa	Suwałki
Nazwa układu współrzędnych	Prostokątnych płaskich	2000/24
	Wysokościowy	PL-EVRF-2000-NH
Obiekt/Ulica: ul. Sejpeńska (dz. nr 24774 i inne)		
Arkusz mapy: 8.215.12.18.2.4; 8.215.12.18.4.2; 8.215.12.19.3.1		
Oznaczenie granic opracowania		
Oznaczenie i informacje o służebnościach gruntowych mających wpływ na zagospodarowanie gruntów dokalkulowanych w granicach projektowanej inwestycji	W wykonanie niniejszej mapy nie było porządzone ustaleniem dotyczącym ewentualnych służebności gruntowych obciążających grunty położone w granicach projektowanej inwestycji budowlanej	
Kontur użytku gruntowego - oznaczony symbolem nie ujawnionym w bazie danych ewidencji gruntów i budynków	-----	
Poza wykazanymi na niniejszej mapie urządzeniami podziemnymi nie wykłuczają się istnienia urządzeń podziemnych, które nie zostały zainwentaryzowane lub brak było informacji o istnieniu. Niniejszą mapę sporządzono na podstawie istniejących materiałów archiwalnych stanowiących zasób Państwowego Ośrodka Dokumentacji Geodezyjnej i Kartograficznej w Suwałkach oraz pomiaru uwzględnionego z roku 2023.		
Niniejszą mapę sytuacyjno - wysokościową opracował : Geodeta Uprawniony Marcin Harmuszkiewicz Nr uprawnień 16934		
-----		
Początek NAZWA PRZEM - WYKONAWCA	Początek Inne i nazwisko, nr uprawnień (podpis geodety uprawnionego który opracował mapę)	
Data pomiaru w terenie: Mapa aktualna na dzień:	26.10.2023r. 08.11.2023r.	