


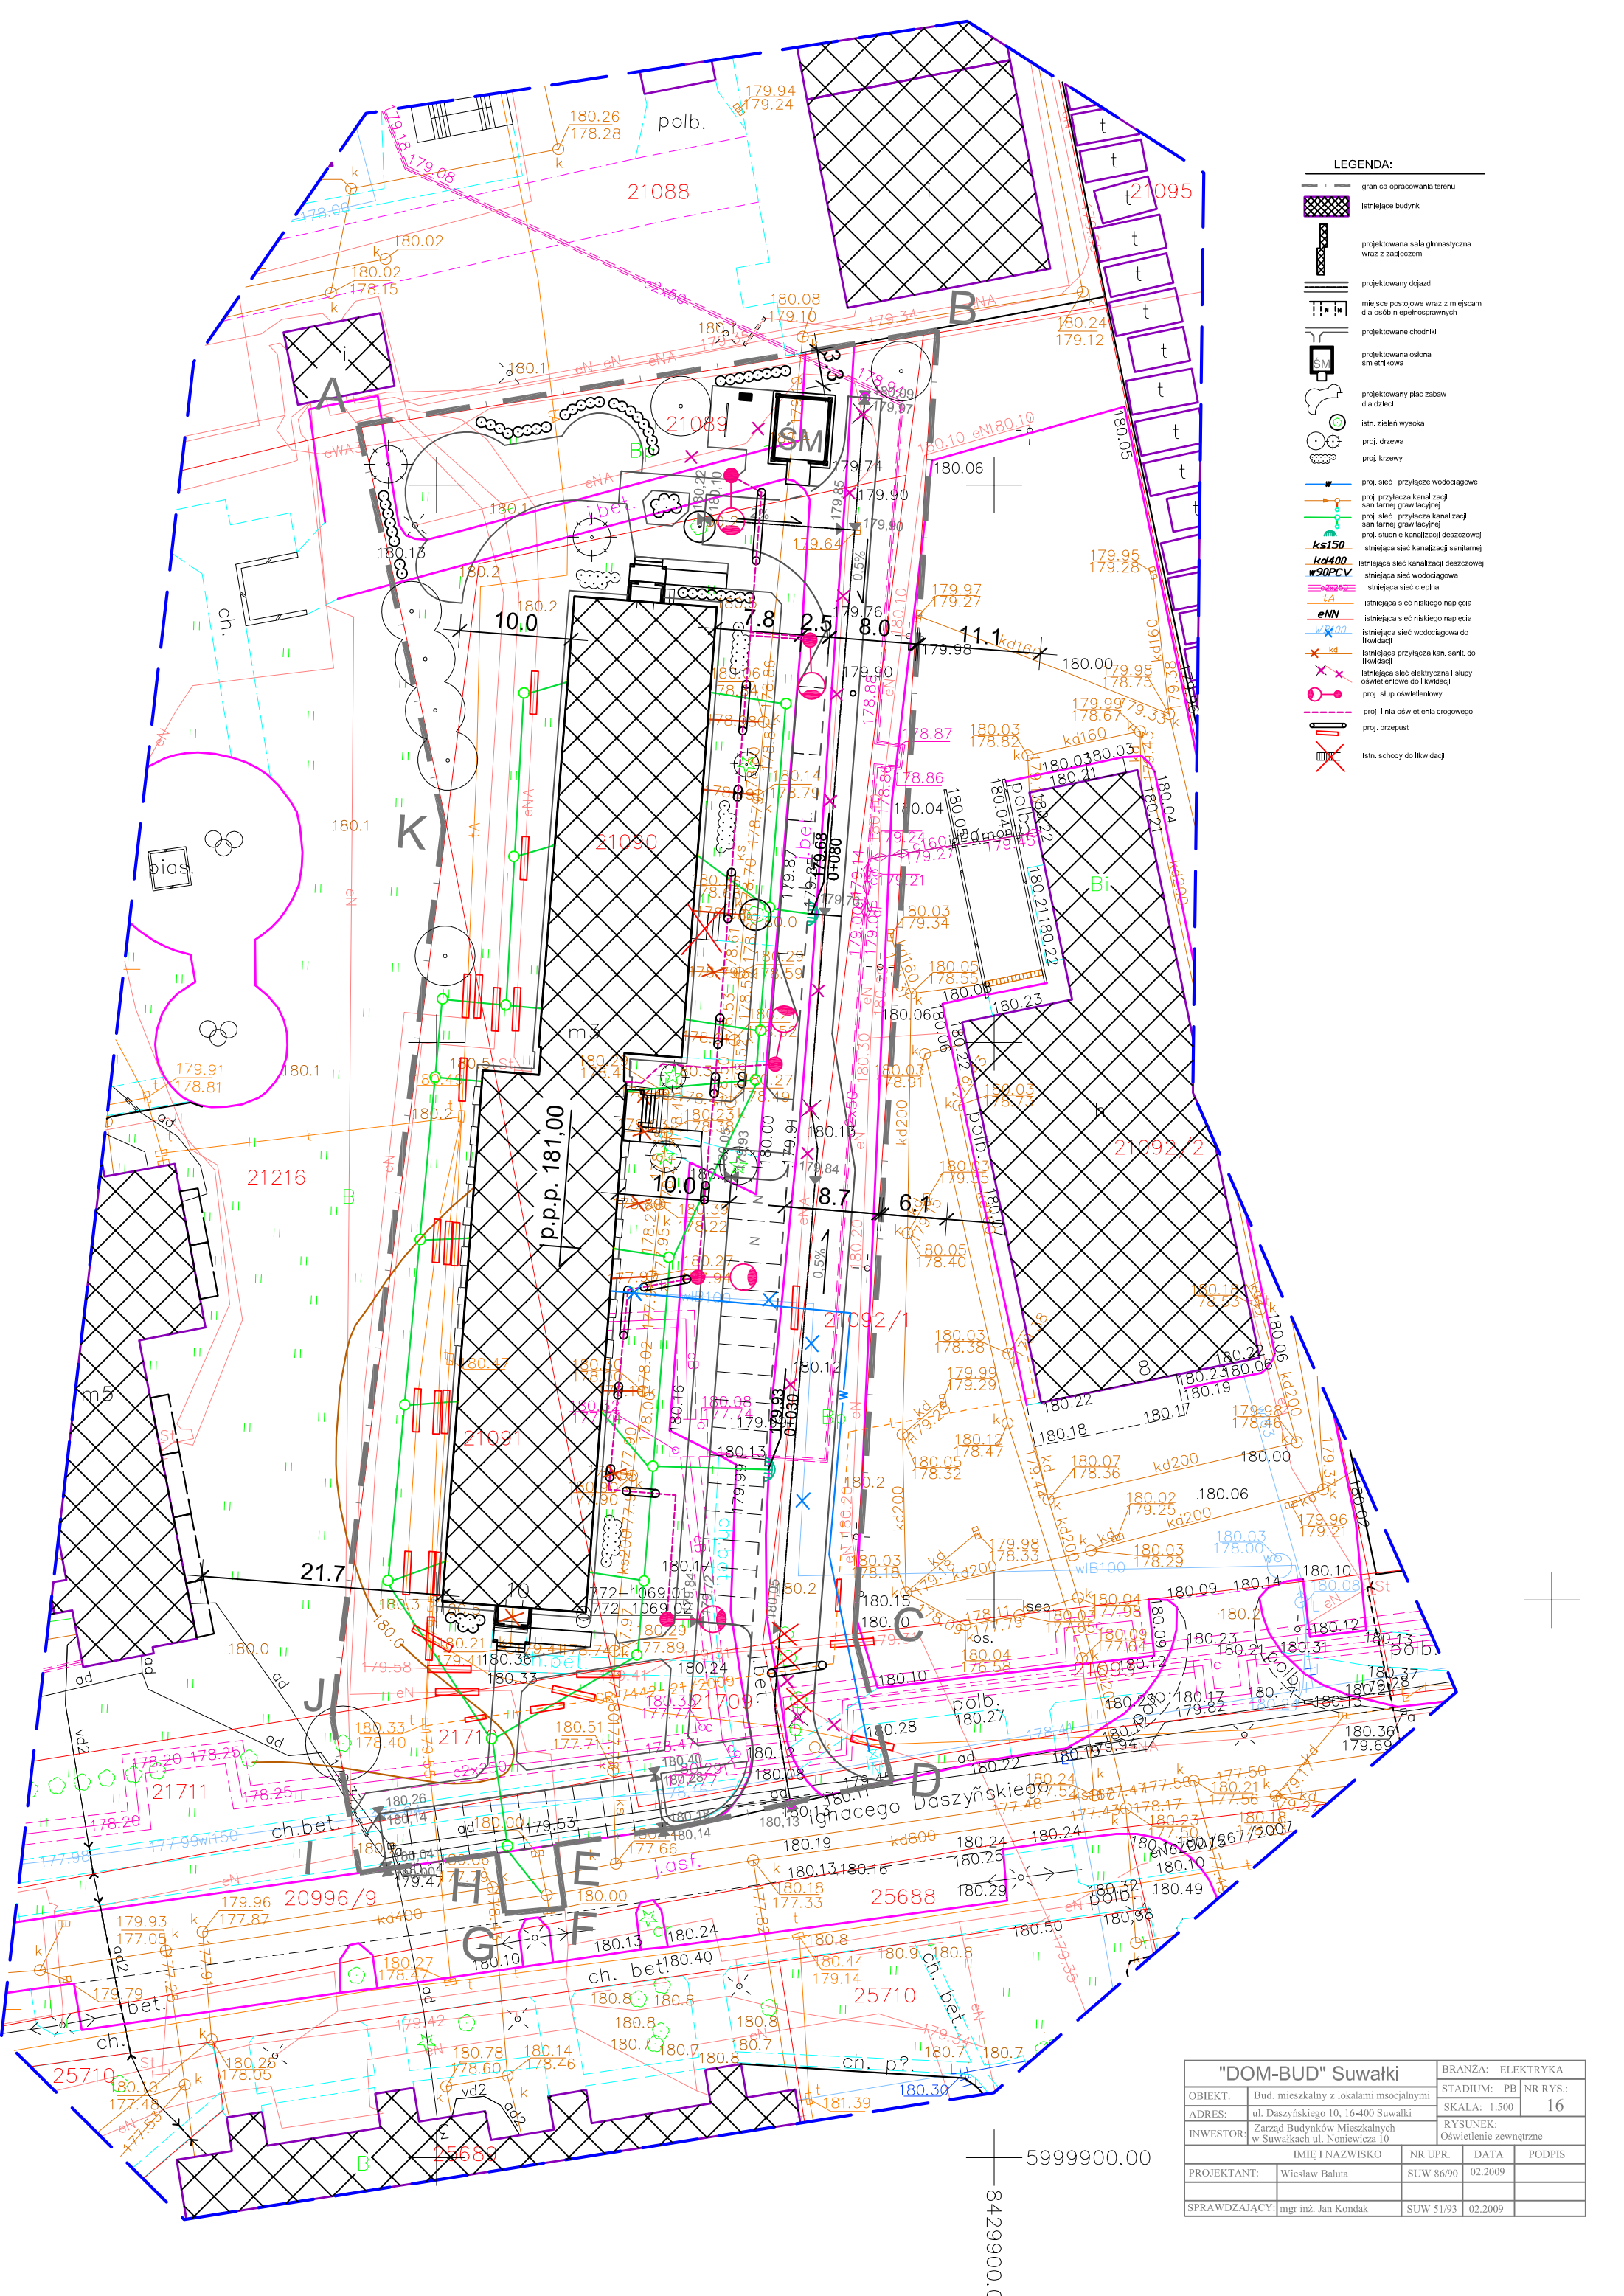

"DOM-BUD" Suwałki		BRANŻA: ELEKTRYKA	
OBIEKT:	Bud. mieszkalny z lokalami mieszkaniowymi	STADIUM: PB	NR RYS.: 16
ADRES:	ul. Daszyńskiego 10, 16-400 Suwałki	SKALA: 1:500	
INWESTOR:	Zarząd Budynków Mieszkalnych w Suwałkach ul. Noniewicza 10	RYSUNEK: Oświetlenie zewnętrzne	
IMIĘ I NAZWISKO		NR UPR.	DATA
PROJEKTANT:		DATA	PODPIS
SPRAWDZAJĄCY:		DATA	PODPIS