

2K 13K 14K
16K 17K 20K

1K 3K 11K
12K 15K 18K

19K

4K

5K

9K

8K

10K


7K

6K

23K 23K 23K

24K 24K 24K

21K 22K 25K
26K 27K 28K

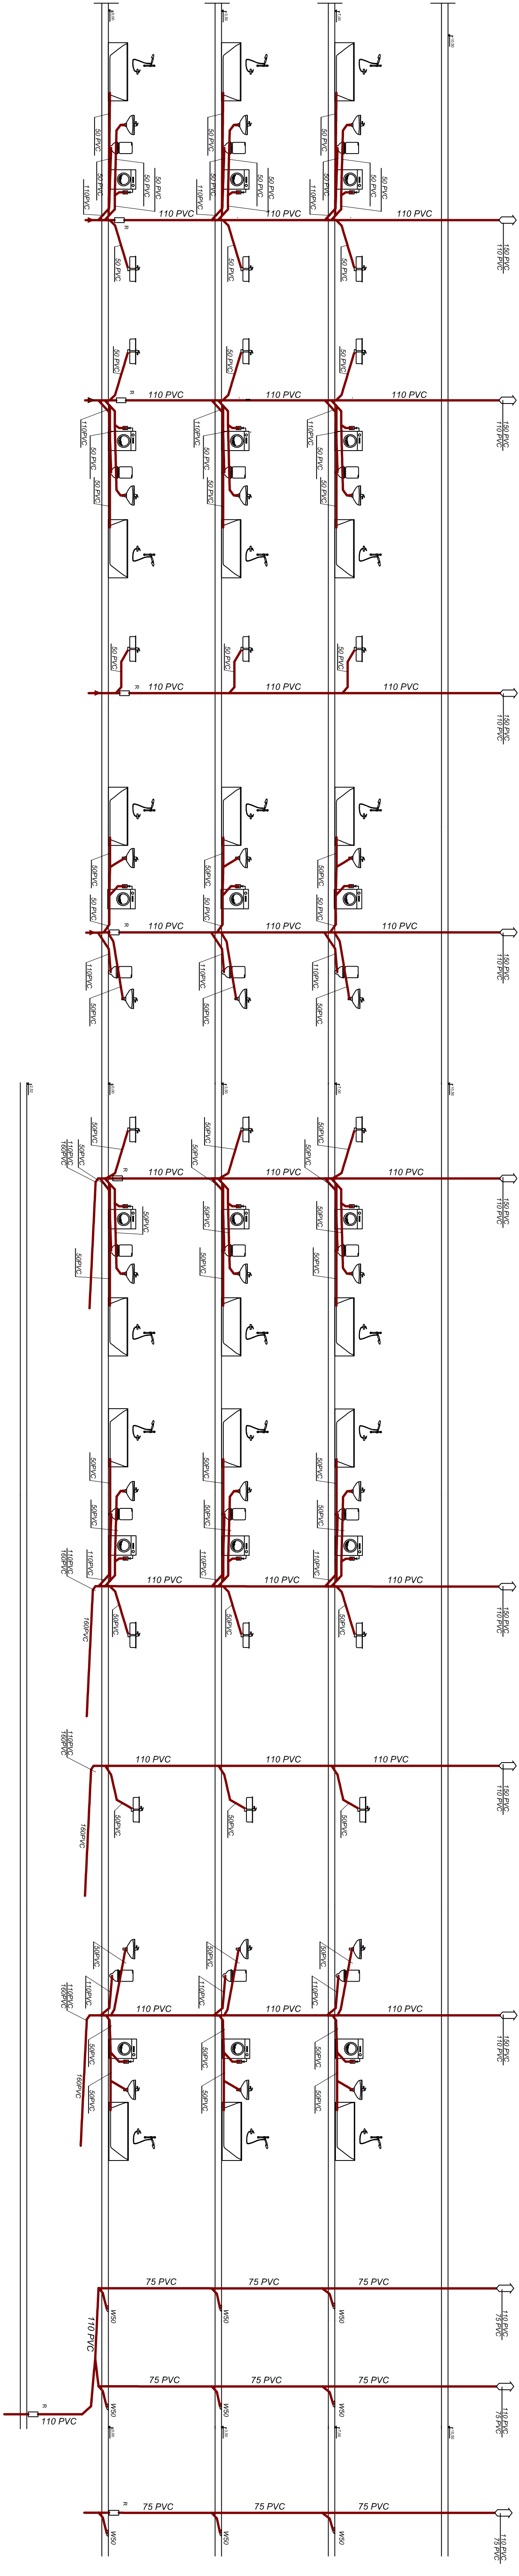

BRANZA: SANITARNÁ	
DOM-BUD Suwalki	
OHJEKT:	Adaptácia budovky na lokálne mestske:
STADIUM:	PS NR. 6X5:
SKALA:	1:100
6	
ADRES:	ul. Daszyńskiego 10, 16-400 Suwałki
-ul. N. c. 21089, 21090, 21091, 21092, 1	RYSTUNEK: ROZWIÑNIECIE
PROJEKTANT:	PRONOW KAN. SANIT.
NR. UPK:	DATA
PODPIS	
PROJEKTANT:	STW-590 27.02.2009
SPRAWDZAJĄCY:	inż. Wojciech Wojnarski
PRZEWIDUJĄCY:	27.02.2009
TRZASKA	