


Rzut II piętra

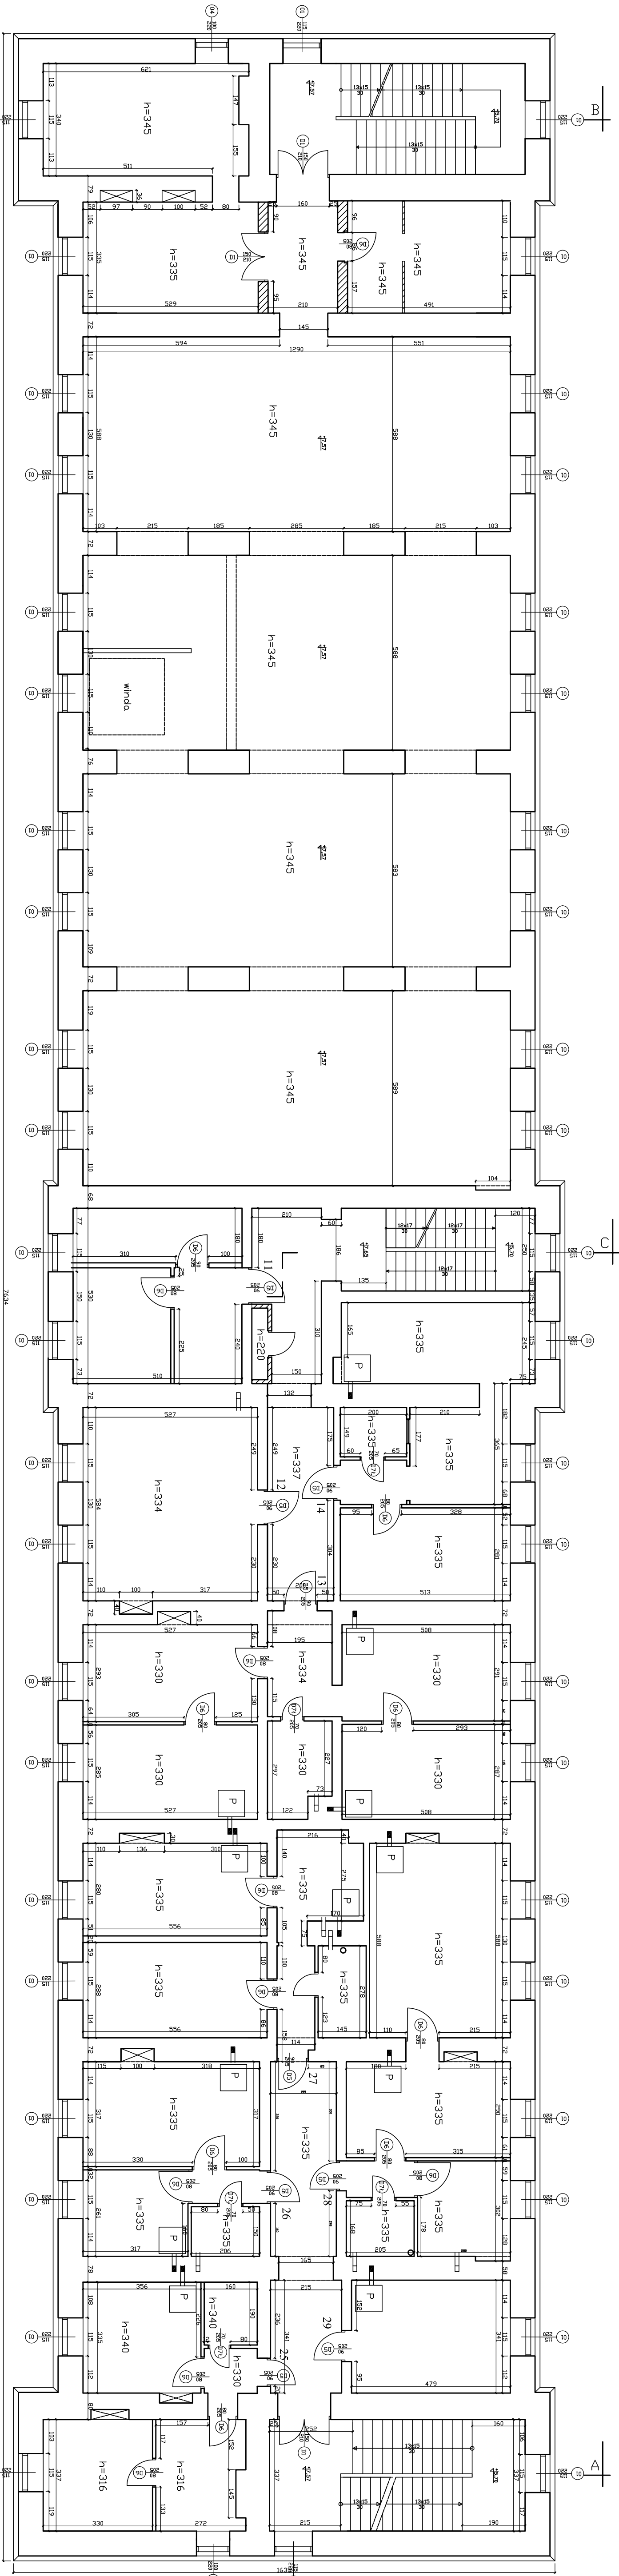

Uwagi:

- Otwór do wykucia
- ściana do rozebrania
- trzon kuchenny do rozebrania
- trzon piecowy do rozebrania
- winda i szyp windy do rozebrania

ZAKŁAD PROJEKTOWO-BUDOWLANY "BEEWMU"- WRZESIEŃ 11-500 Giżycko ul. Olsztyńska 21/4 tel./fax 428 38 97			
Inwestor: Zarząd Budynków Mieszkaniowych w Suwałkach, ul. Niewieżyca 10, 16-400 Suwałki		Tytuł projektu Budynek mieszkalny przy ul. Sejmskiej 18, 16-400 Suwałki	
Kierownik projektu : mgr inż. Maciej Wrzesień		Nazwa rysunku Rzut II piętra - inwentaryzacja	
Nr rys./4	Skala	1:100	Data: 08.2008