







RZUT partekn

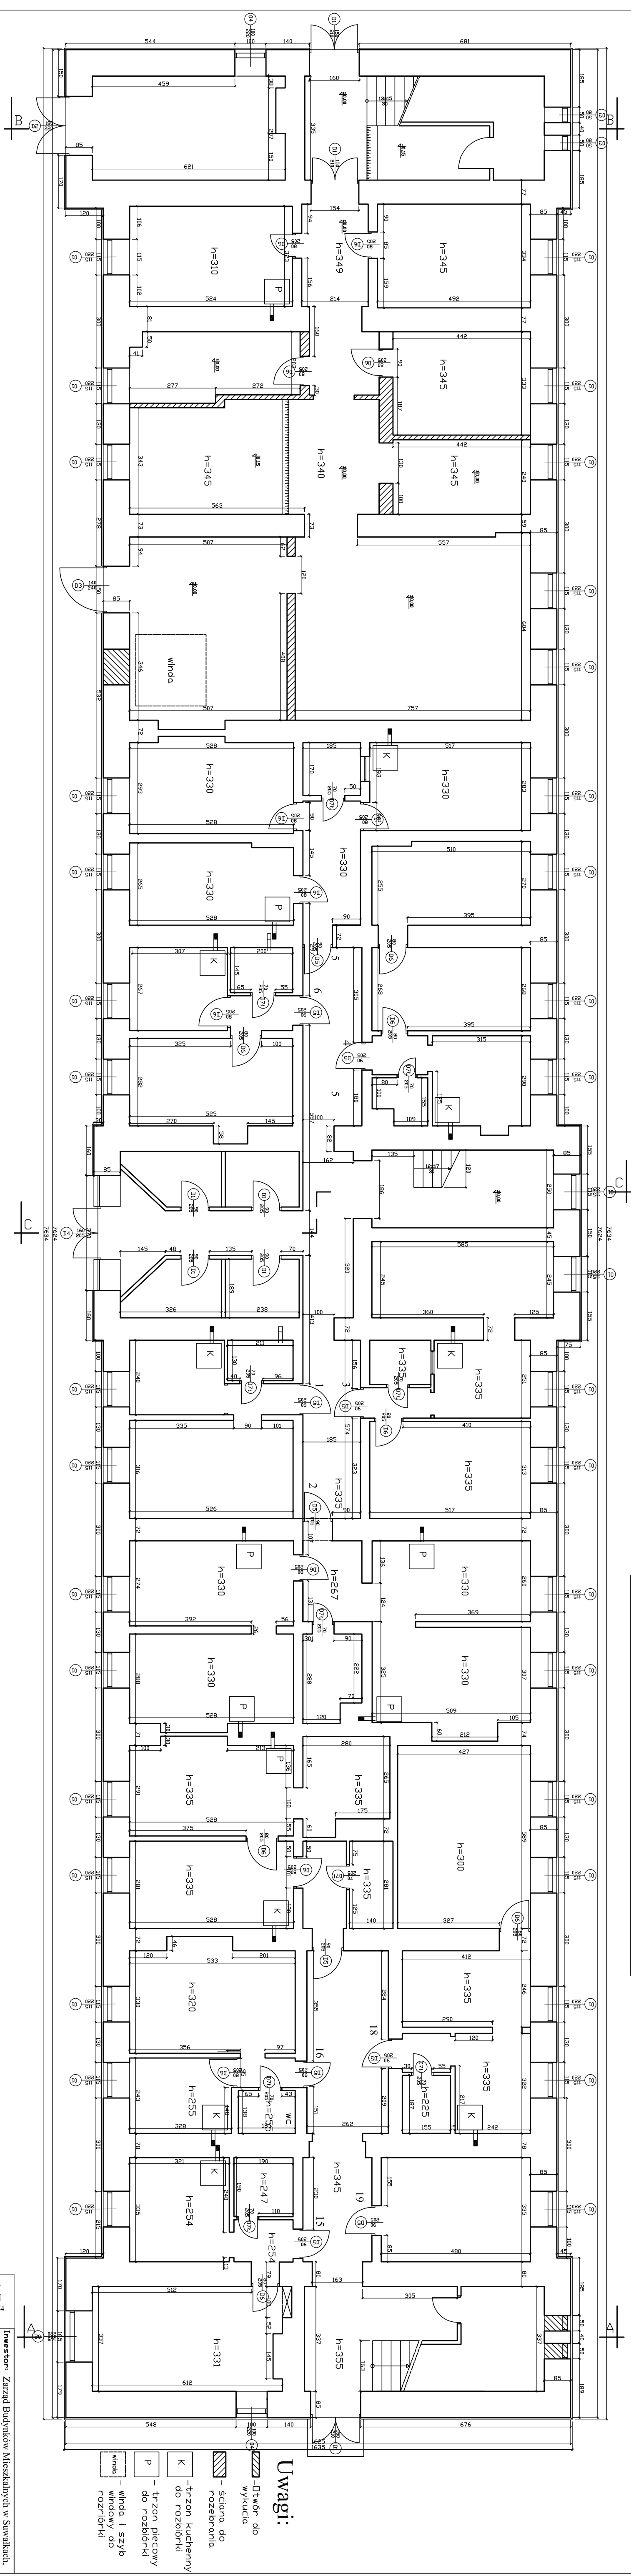

Uwagi:

- | | |
|---|---|
|  | -łóżko do
wykucia |
|  | -ściana do
rozprężania |
|  | -trzon kuchenny
do rozbiórki |
|  | -trzon plecakowy
do rozbiórki |
|  | -winda i szyba
windowy do
rozbiórki |

ZAKŁAD PROJEKTOWO-BUDOWLANY "BEEWMU" - WRZESIEŃ 11-500 Gżyżeko ul. Olsztyńska 21/4 tel./fax 428 38 97			
Investor: Zarząd Budynków Mieszkalnych w Suwałkach, ul. Noniewicza 10, 16-400 Suwałki		Tytuł projektu: Budynnek mieszkalny przy ul. Sepeńskieji 18, 16-400 Suwałki	
Kierownik projektu: mgr inż. Maciej Wrzesień		Nazwa rysunku: Rzut parteru - inwentaryzacja	
Nr rysunku	Skala	Data	1:100 08.2008