


Rzut poddasza

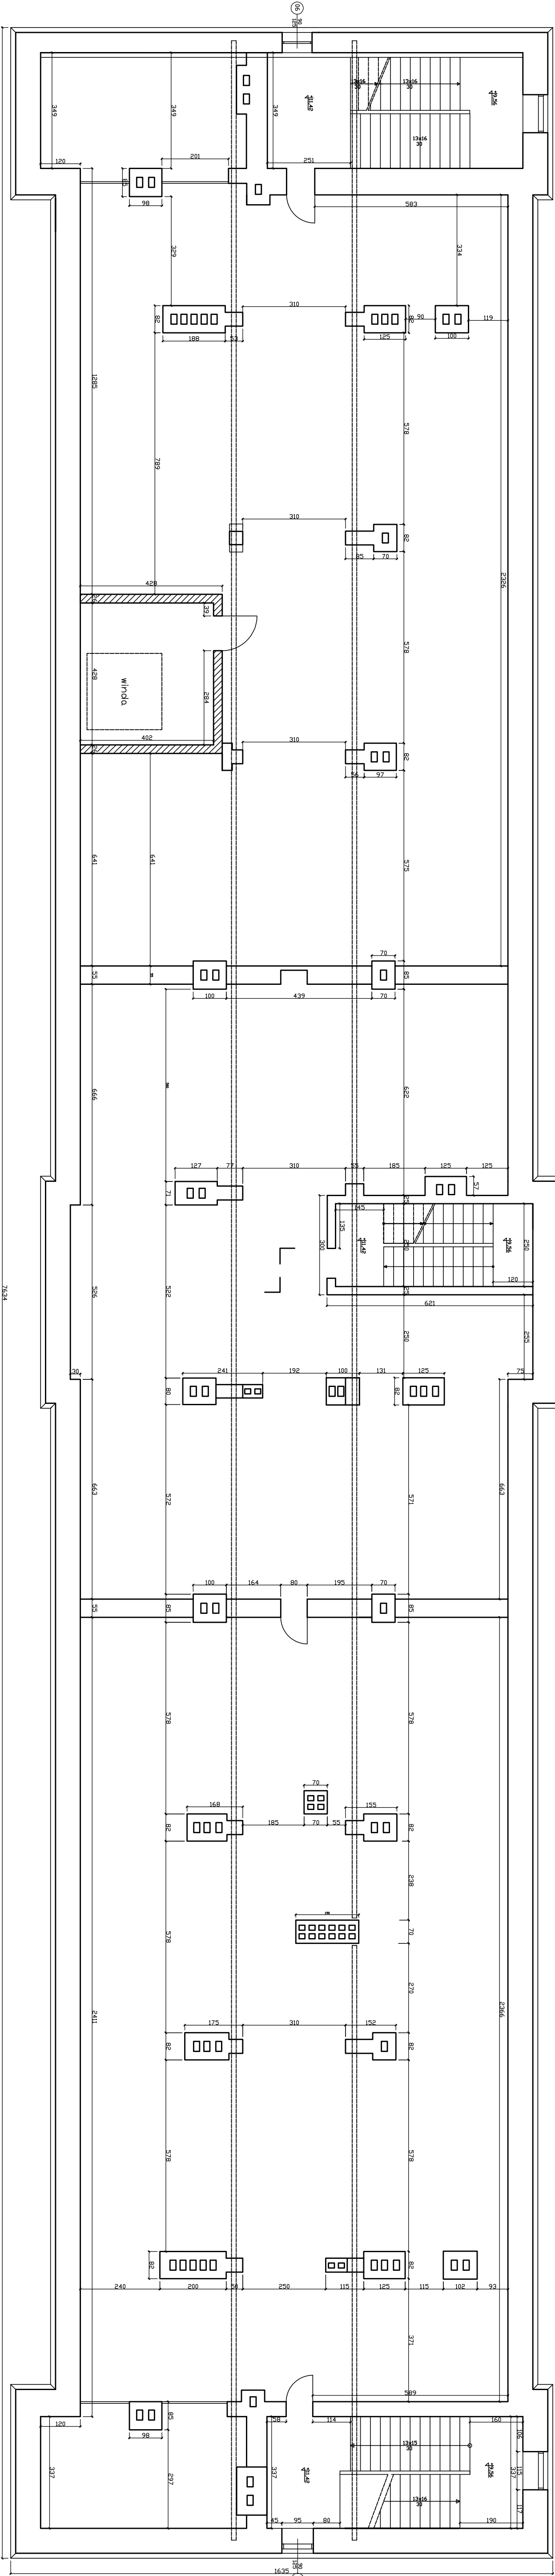

- Uwagi:
- Długość do wykuca
 - Ściana do rozzebrania
 - Winda i sztyb rozróżniki

ZAKŁAD PROJEKTOWO-BUDOWLANÝ "BEEMWU"- WRZESIEŃ 11-500 Giżycko ul. Olsztyńska 21/4 tel./fax 428 38 97			
Investor	Zarząd Budynków Mieszkaniowych w Suwałkach, ul. Nieniewicza 10, 16-400 Suwałki		
Tytuł projektu	Budynek mieszkalny przy ul. Sejmeńskiej 18, 16-400 Suwałki		
Kierownik projektu i mgr inż.	Maciej Wrzesień		
Nazwa rysunku	Rzut poddasza - inwentaryzacja		
Nr rys./S	Skala	Data	
1/100	1:100	08.2008	