


Rzut potłaci dochowej

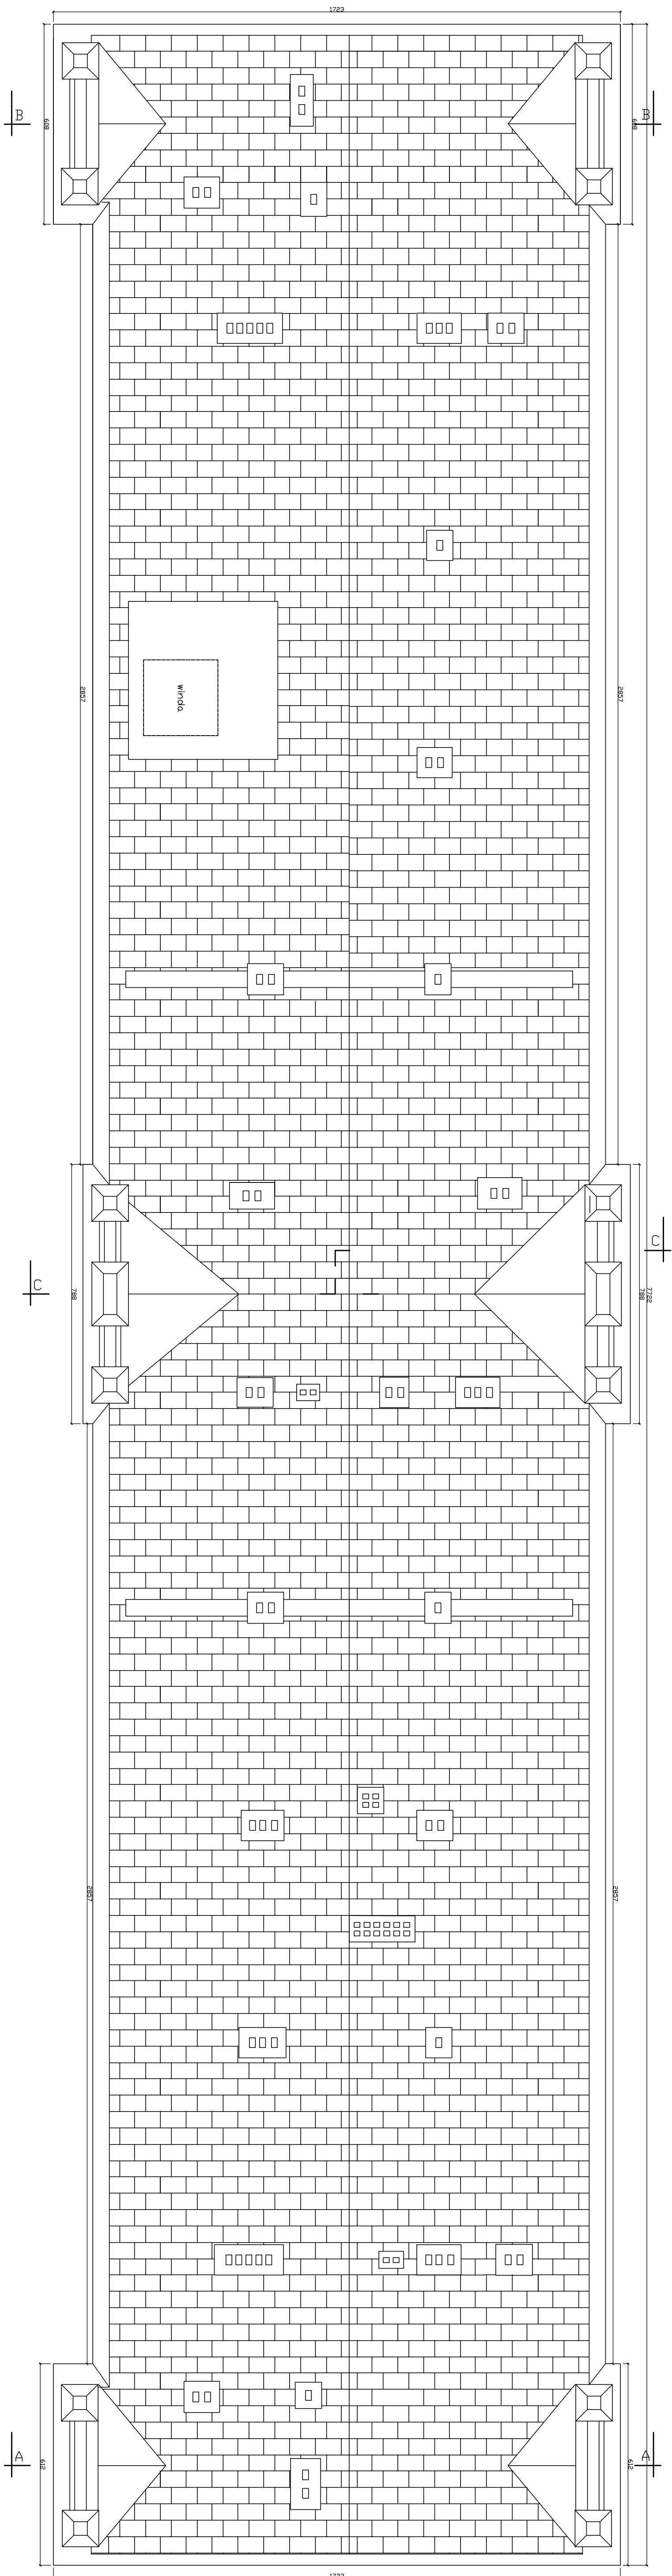

ZAKŁAD PROJEKTOWO-BUDOWLANY "BEEWM"- WRZESIEŃ 11- 500 Giżycko ul. Olstyńska 21/4 tel./ fax 428 38 97			
Nr rys./7	Skala: 1:100	Data: 08.2008	Inwestor: Zarząd Budynków Mieszkaniowych w Suwałkach, ul. Nieniewicza 10, 16-400 Suwałki
Nazwa rysunku: Rzut podłogi dachowej - inwentaryzacja	Tytuł projektu: Budynki mieszkalny przy ul. Sepeńskiej 18, 16-400 Suwałki		
Kierownik projektu: mgr inż. Maciej Wrzesień			