Rzut II piętra

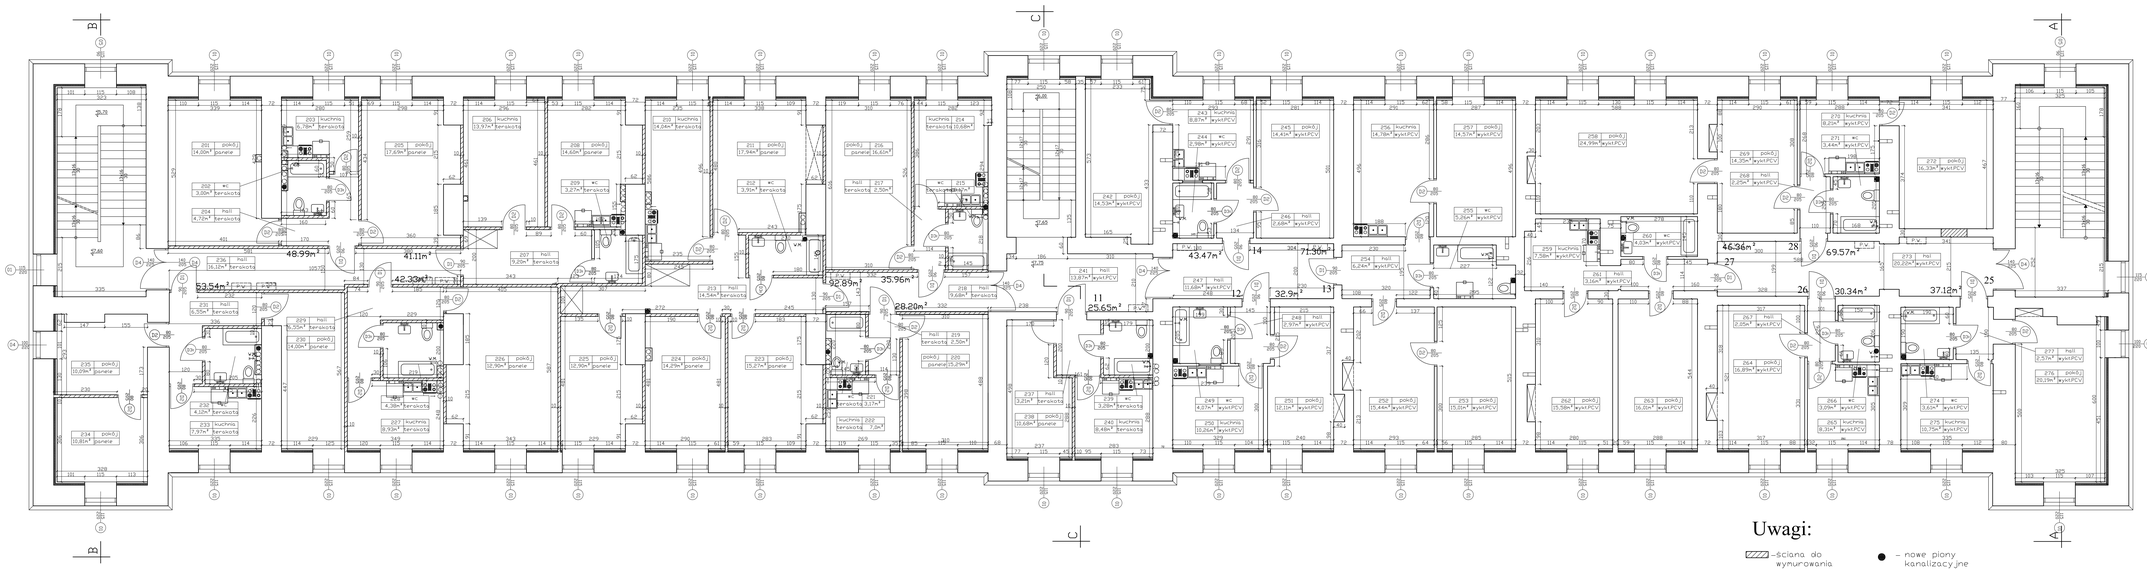

Uwagi:

- ściana do wynurowania
- ● – nowe piony kanalizacyjne

