


Rzut poddasza

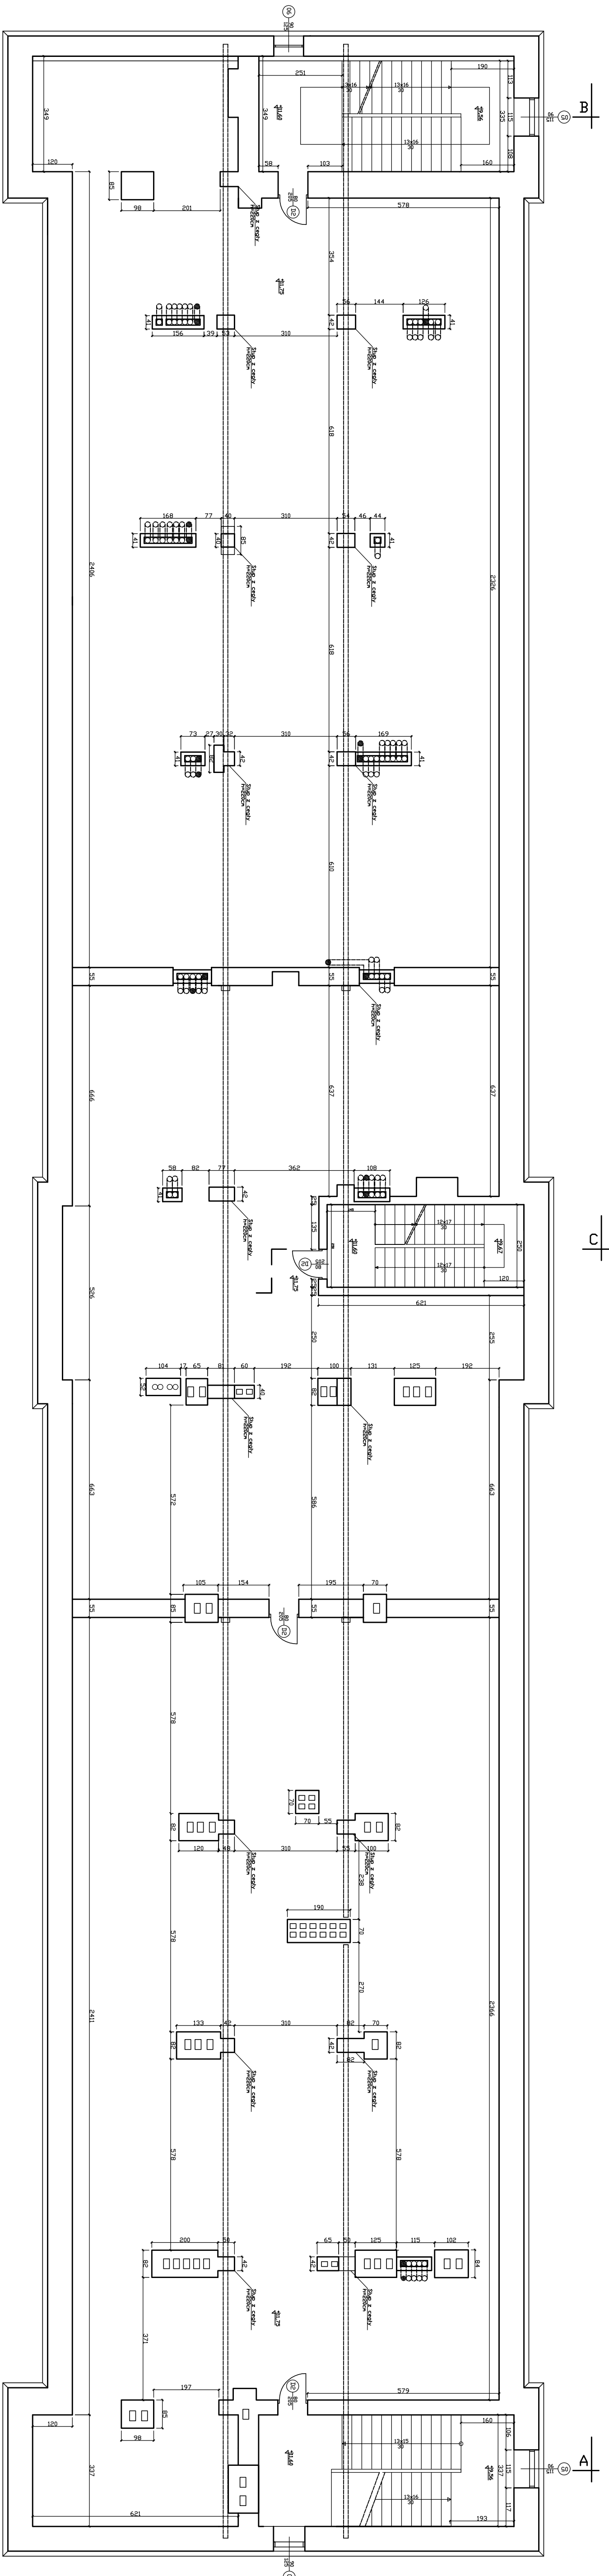

Uwagi:

- ściana do wymurowania
- ściana istniejąca

ZAKŁAD PROJEKTOWO-BUDOWLANY "BEE MWU". WRZESIEŃ			
11- 500 Giżycko ul. Olsztyńska 21/4 tel./fax 428 38 97			
Investor:	Zarząd Budynków Mieszkaniowych w Suwałkach, ul. Nominie wicza 10, 16-400 Suwałki		
Tytuł projektu:	Budynek mieszkalny przy ul. Sejnostkiej 18, 16-400 Suwałki		
Kierownik projektu i Architektura i	Inż. inż. Marek Wrzesień Ryszard Borys		
Nazwa rysunku:	Rzut poddasza - projekt		
Nr rys.:	4	Skala:	1:100
Dot.	08.2008		