


YDYP 4x1,5-ośw. klatki
YDYP 3x1,5-ośw. poddasza

YDYP 4x1,5-ośw. klatki
YDYP 3x1,5-ośw. poddasza

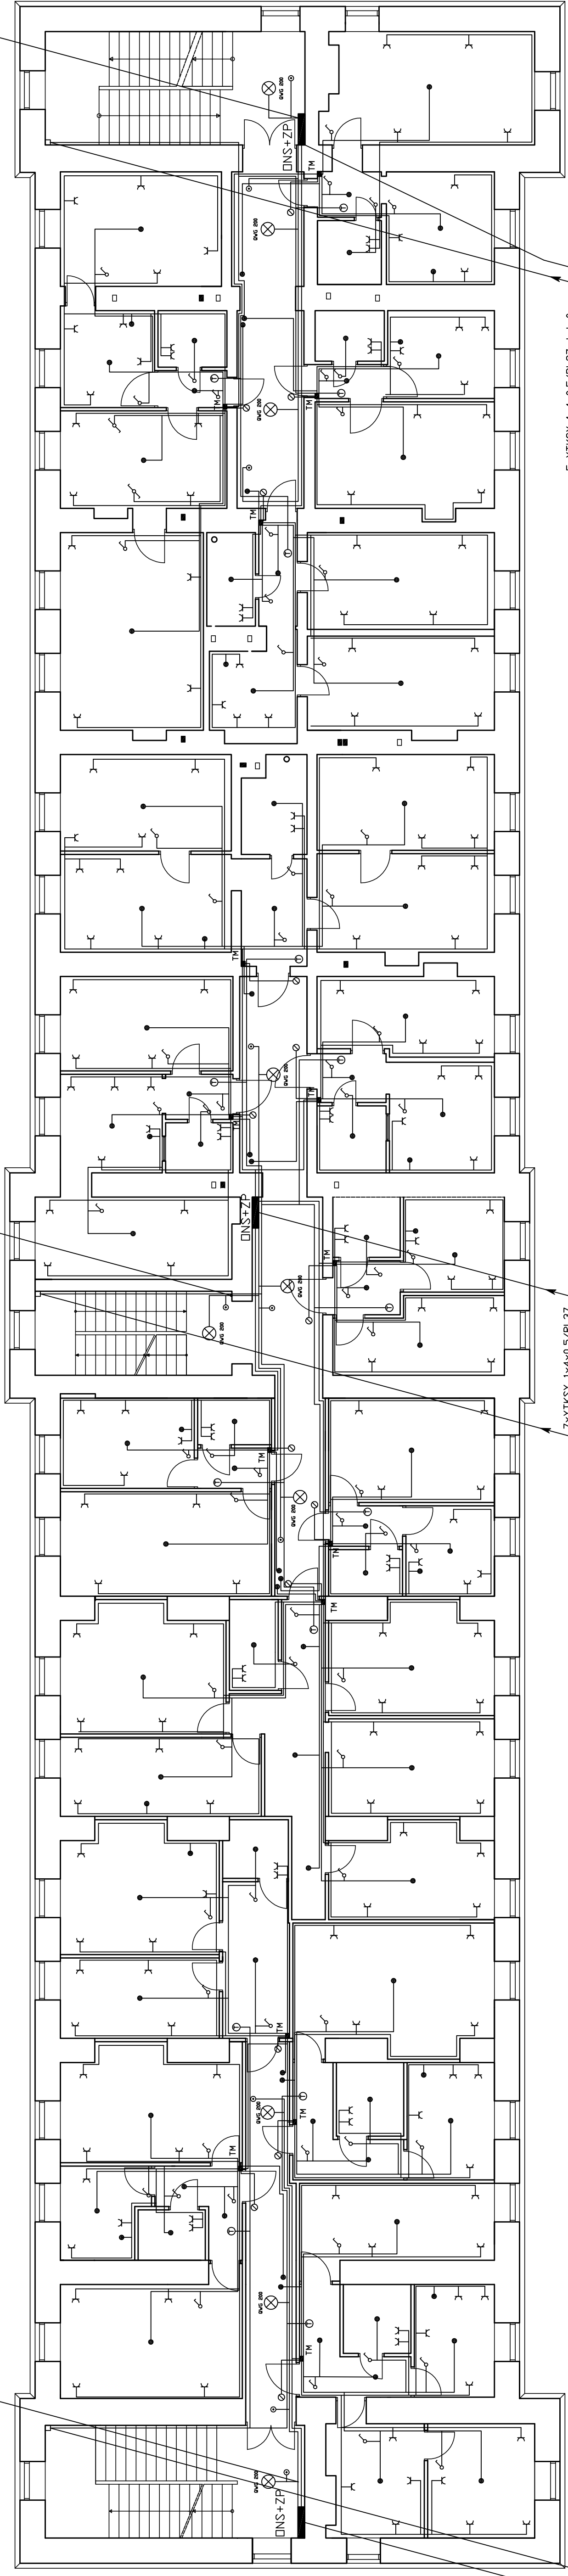

WLz 1 5xLY25/RL47
YDYP 4x1,5-ośw. klatki
YTKSY 6x2x0,5/RL22-domofony

7xYTKSY 1x4x0,5/RL37
telefony
WLz 3 5xLY25/RL47
YDYP 4x1,5-ośw. klatki
YTKSY 6x2x0,5/RL22-domofony

5xYTKSY 1x4x0,5/RL37-telefony
VLz 6 5xLY25/RL47
YDYP 4x1,5-ośw. klatki
YTKSY 6x2x0,5/RL22-domofony

E-PROJEKT 11-500 GIŻYCKO; UL. KOMBATANTÓW 3/13	
INWESTYTOR:	BUDYNEK MIESZKALNY
LOKALIZACJA:	SUWAŁKI UL. SEJNENSKA 18
RZUT II PIĘTRA	
Projektant:	Wiesław Boliża
upr. SUW 86/90	ELEKTRYKA
Sprawdzający:	
mgr inż. Jan Kondak	1:100
upr. SUW 31/93	nr rys. 3