

WLz 1 5xLY25/RL47
WLz 2 5xLY25/RL47
YDYP 4x1,5-ośw. klatki
YTKSY 6x2x0,5/RL22-domofony

8xYTKSY 1x4x0,5/RL37--telefony


WLz 3 5xLY25/RL47
WLz 4 5xLY25/RL47
YDYP 4x1,5-ośw. klatki
YTKSY 6x2x0,5/RL22-domofony

przylacze
telefoniczne/RL47

15xYTKSY 1x4x0,5/RL37
telefony

WLz 6 5xLY25/RL47
WLz 7 5xLY25/RL47
YDYP 4x1,5-ośw. klatki
YTKSY 6x2x0,5/RL22-domofony

10xYTKSY 1x4x0,5/RL37
telefony

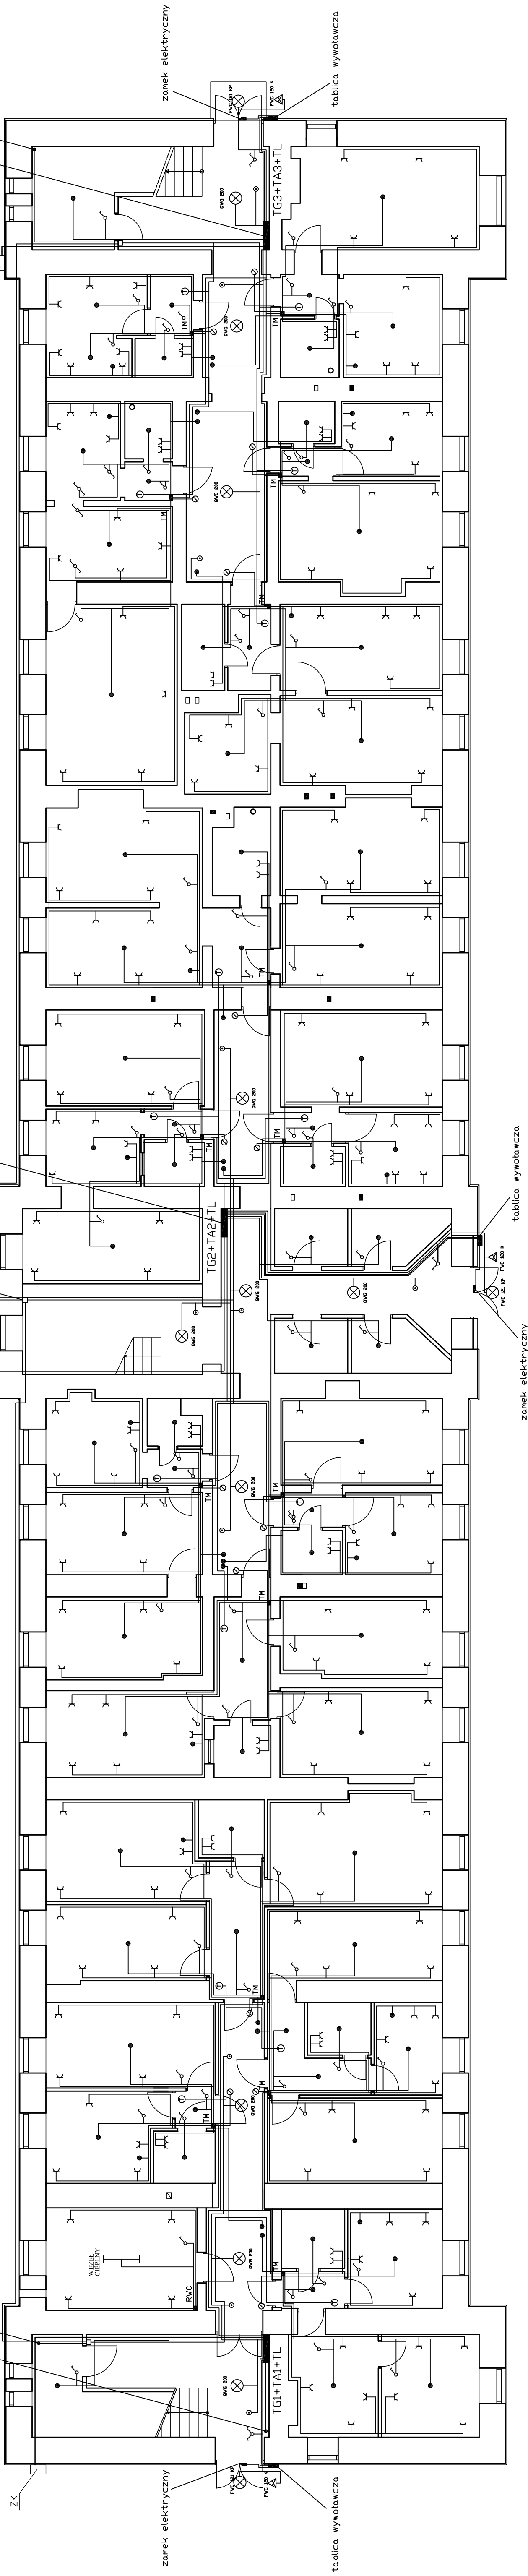

E-PROJEKT 11-500 GIZYCKO; UL. KOMBATANTÓW 3/13			
INWESTYCJA: BUDYNEK MIESZKALNY			
LOKALIZACJA: SUWAŁKI UL. SEJNENSKA 18			
RZUT PARTERU		wrzesień 2008	
Projektant: Wiesław Baluta upr. SUW 86/90		ELEKTRYKA	
Sprawdzający: mgr inż. Jan Kondak upr. SUW 51/93		1:100	
		nr rys. 1	