


PROFIL PODŁUŻNY  
SKALA 1 : 500

Ściek wzdłuż skłony z pkt. ściekowych wg KRED-01.04  
Na odcinku od km 0 + 343.00 km 0 + 472

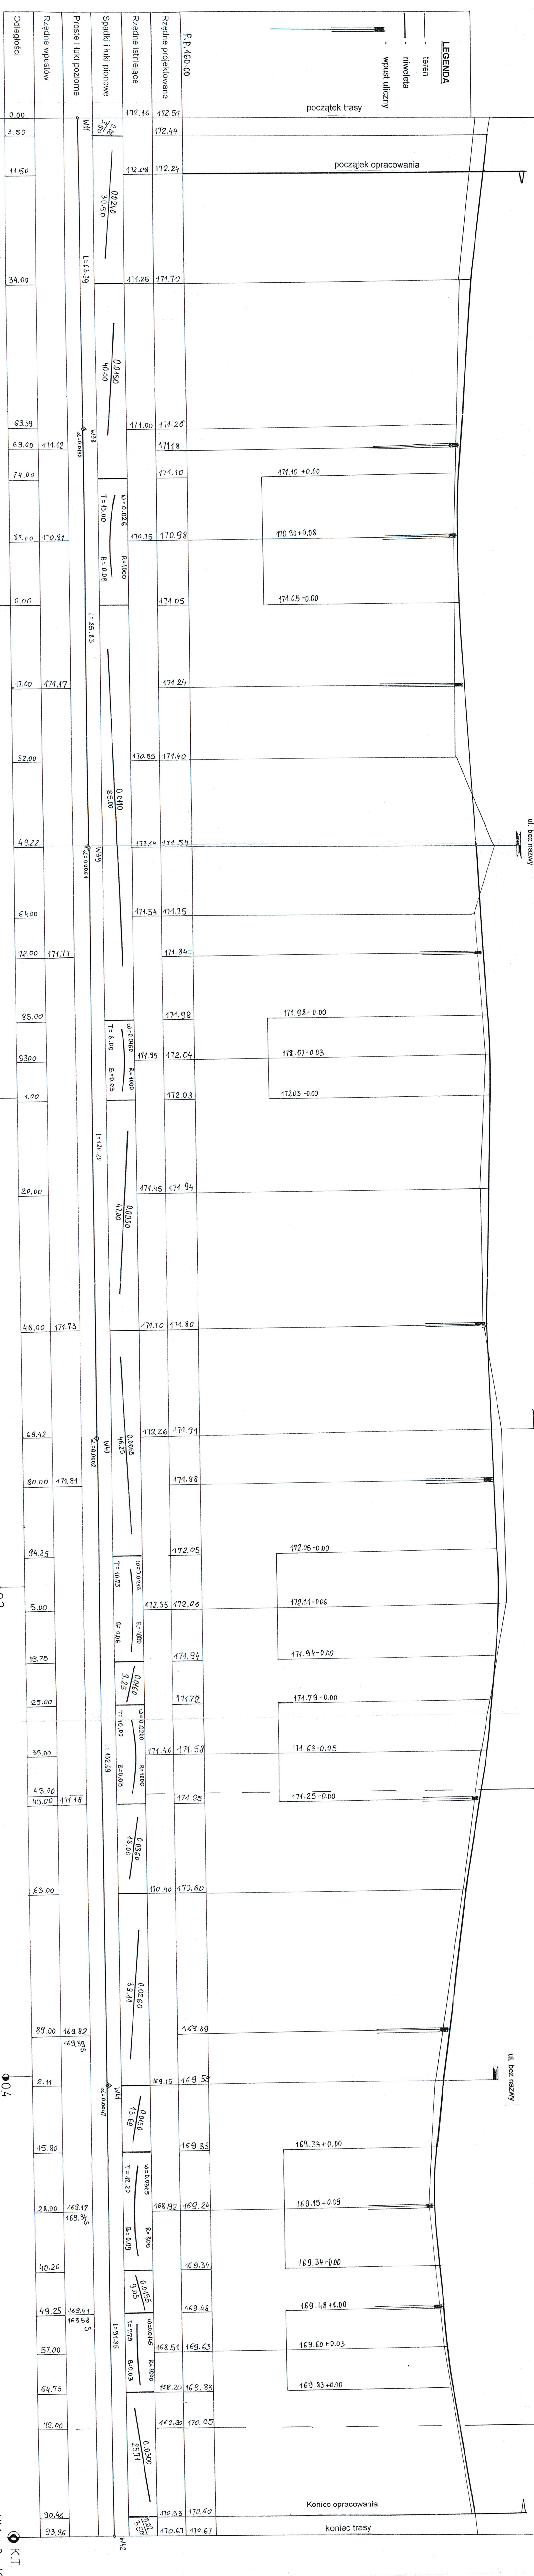

Obiekt i adres	PRACOWNIA PROJEKTOWA „DARPO” Ciepłych Kuch 86-16-402, Szwajki, tel./fax 5639120	Wzrost	2006
Projektant	mgr inż. Zdzisław Dąbrowski	Wzrost	2006
Sprawdzający	mgr inż. Marek Orłowski	Wzrost	2006
Typul opracowania	Profil podłużny odcinek W 11 + W 42	Skala	1 : 500
Zespół	mgr inż. Zdzisław Dąbrowski	Wzrost	2006
Projektant	mgr inż. Zdzisław Dąbrowski	Wzrost	2006
Sprawdzający	mgr inż. Marek Orłowski	Wzrost	2006