


PROFIL PODŁUŻNY

SKALA 1 : $\frac{100}{500}$

ODCINEK W43 ÷ W44

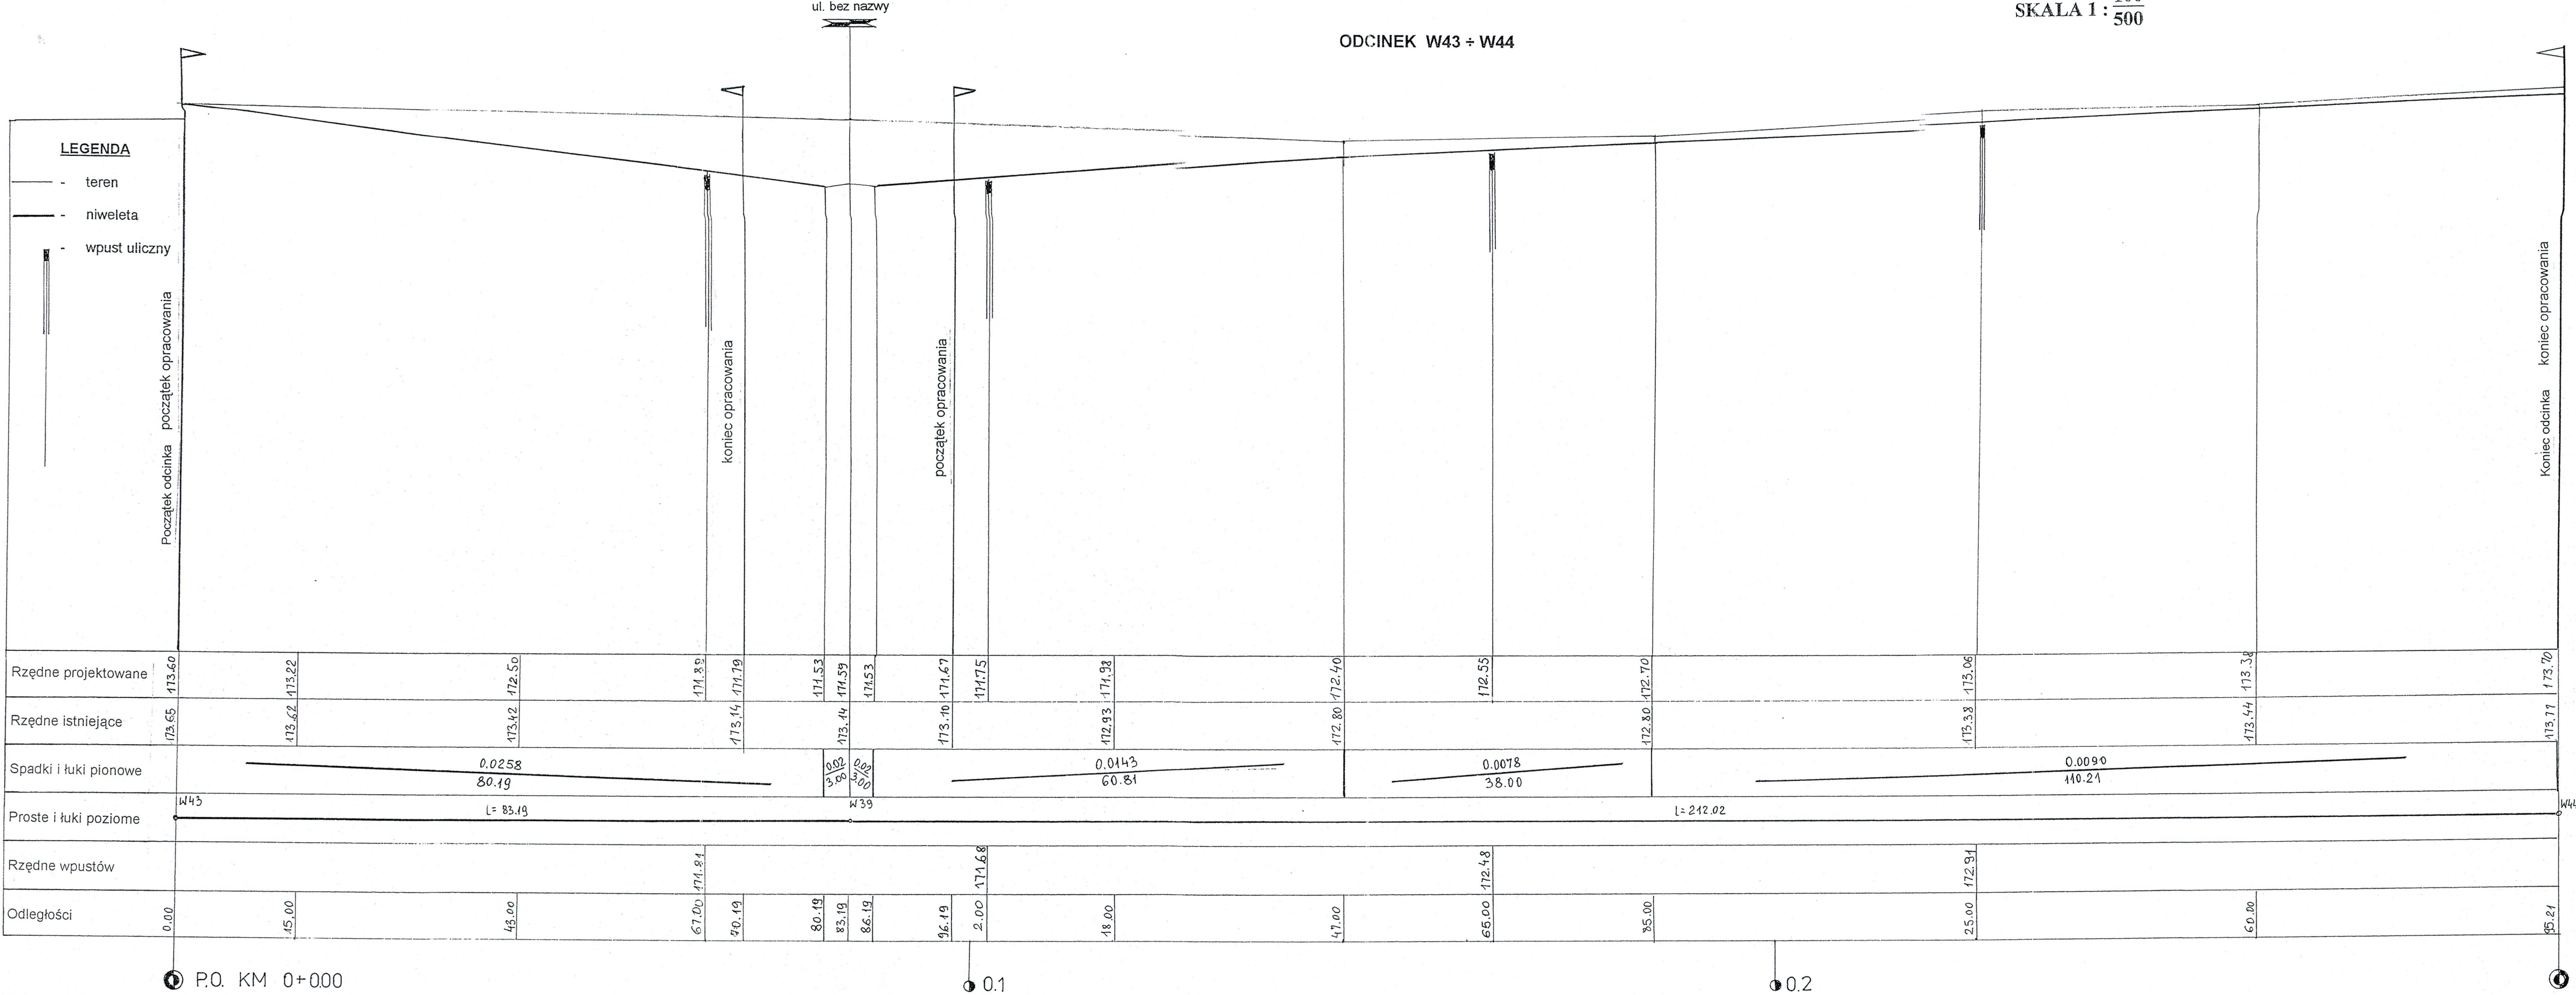

PRACOWNIA PROJEKTOWA „DARPOL” Gawrych Ruda 86 16-402 Suwałki tel./fax 5639120			
Obiekt i adres	Budowa ulic dojazdowych łączących w kwartale pomiędzy ulicą Leśną i ulicą Hubala w Suwałkach	Data: wrzesień 2006 r.	
		Nr rys. 4/2	
Tytuł opracowania	Profil podłużny odcinek W 43 ÷ W 44	Skala: 1 : $\frac{100}{500}$	
		Podpis	
Zespół	Imię i nazwisko	Nr upr.	Podpis
Projektant	mgr inż. Zygmunt Dargiewicz	Suw-5/97	
Sprawdzający	mgr inż. Marek Otrócki	Suw-81/94	