
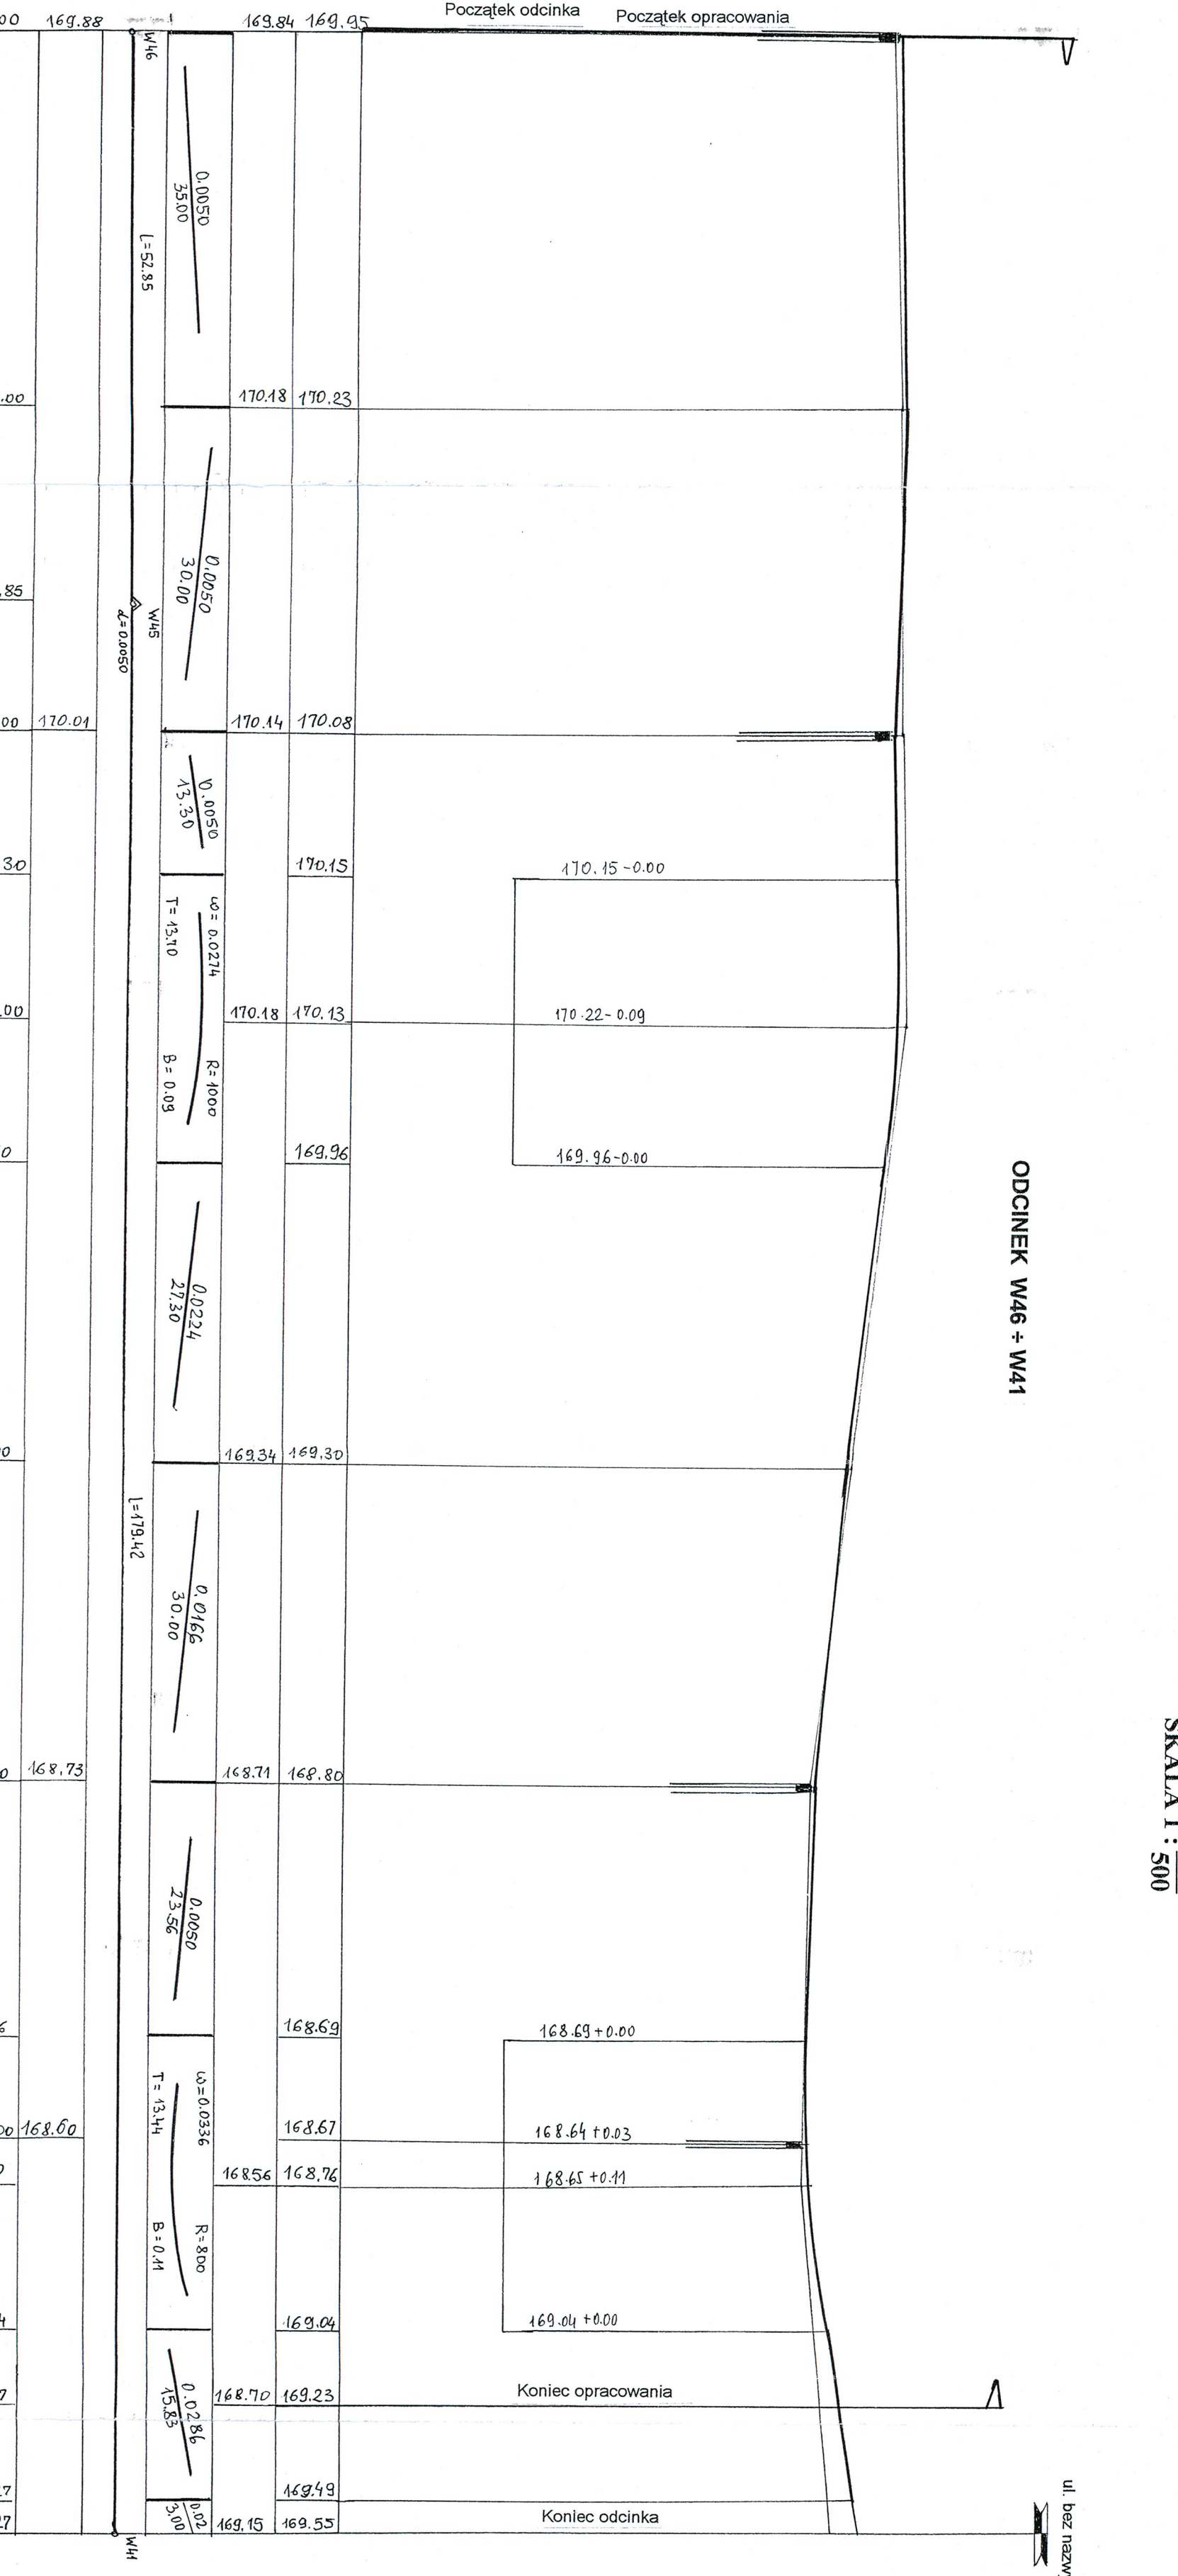


PROFIL PODŁUŻNY  
SKALA 1 : 500

URZĄD MIEJSKI W SUWAŁKACH  
WYDZIAŁ ARCHITEKTURY  
I GOSPODARKI PRZESTRZENNEJ  
16-400 Suwałki, ul. Młodziejczaka 1

ODCINEK W30 + W40

ODCINEK W46 + W41

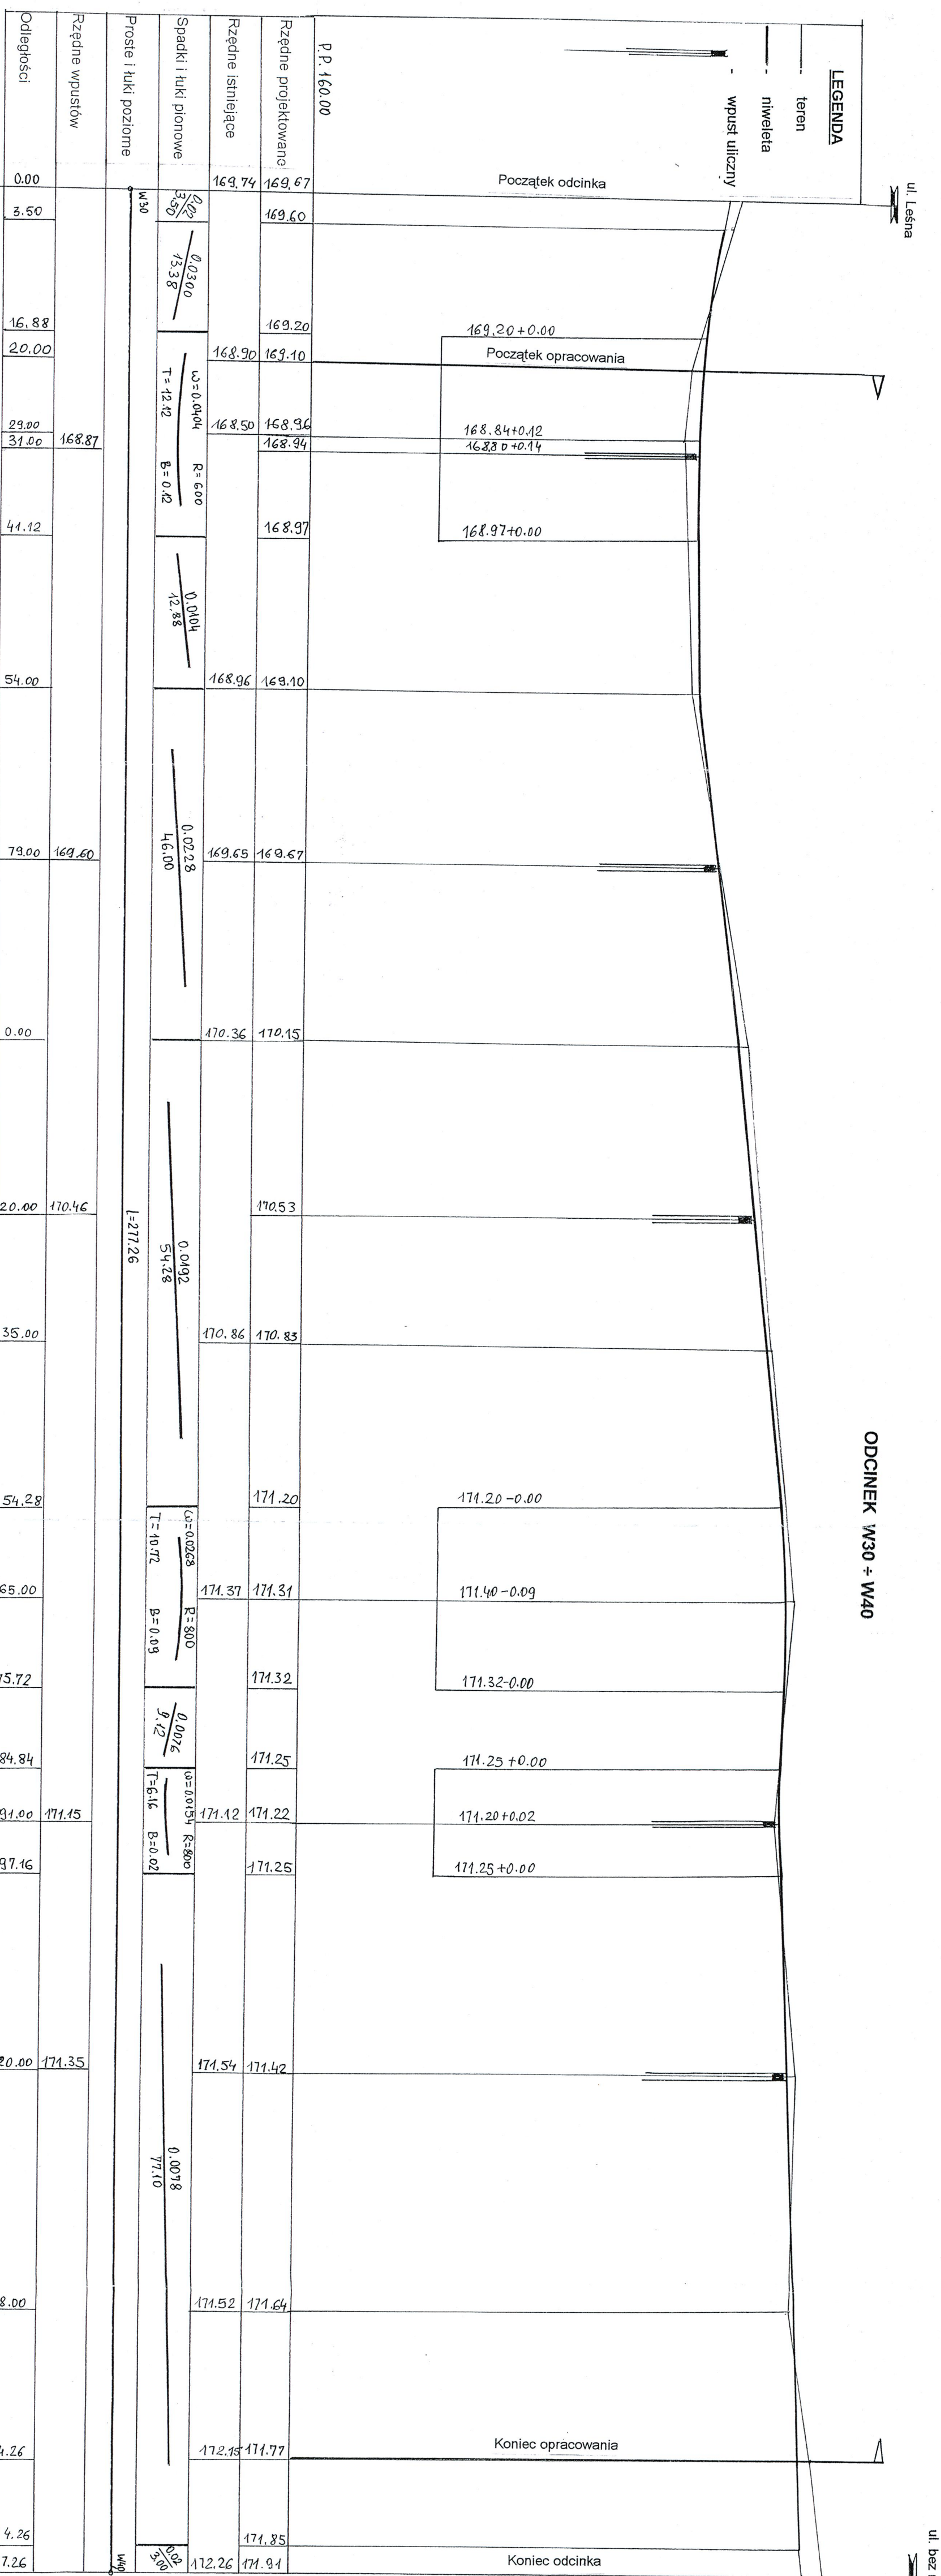

PRACOWNIA PROJEKTOWA „DARPO”		Data:	
Gawrych Ruda 86 16-402 Suwałki tel./fax 5639120		Wzrost:	
Opis: adres		Nr rys. 4/3	
Budowa ulic dojazdowych łączących w		Skala: 1 : 500	
kwaterale pomiędzy ulicą Lesną a ulicą Hubala		Podpis	
w Suwałkach		Podpis	

Typul		Imię i nazwisko		Nr. urz.	
opracowania		mgr inż. Krzysztof Dąbrowski		SW-5/07	
Zespół		mgr inż. Krzysztof Dąbrowski		SW-5/07	
Projektant		mgr inż. Krzysztof Dąbrowski		SW-5/07	