


PROJEKT DROGOWY
BUDOWA ULIC DOJAZDOWYCH LEŻĄCYCH
W KWARTALE POMIĘDZY UL. LEŚNĄ I UL. HUBAŁA
W SUWAŁKACH - ZADANIE 2

SKALA 1 : 500

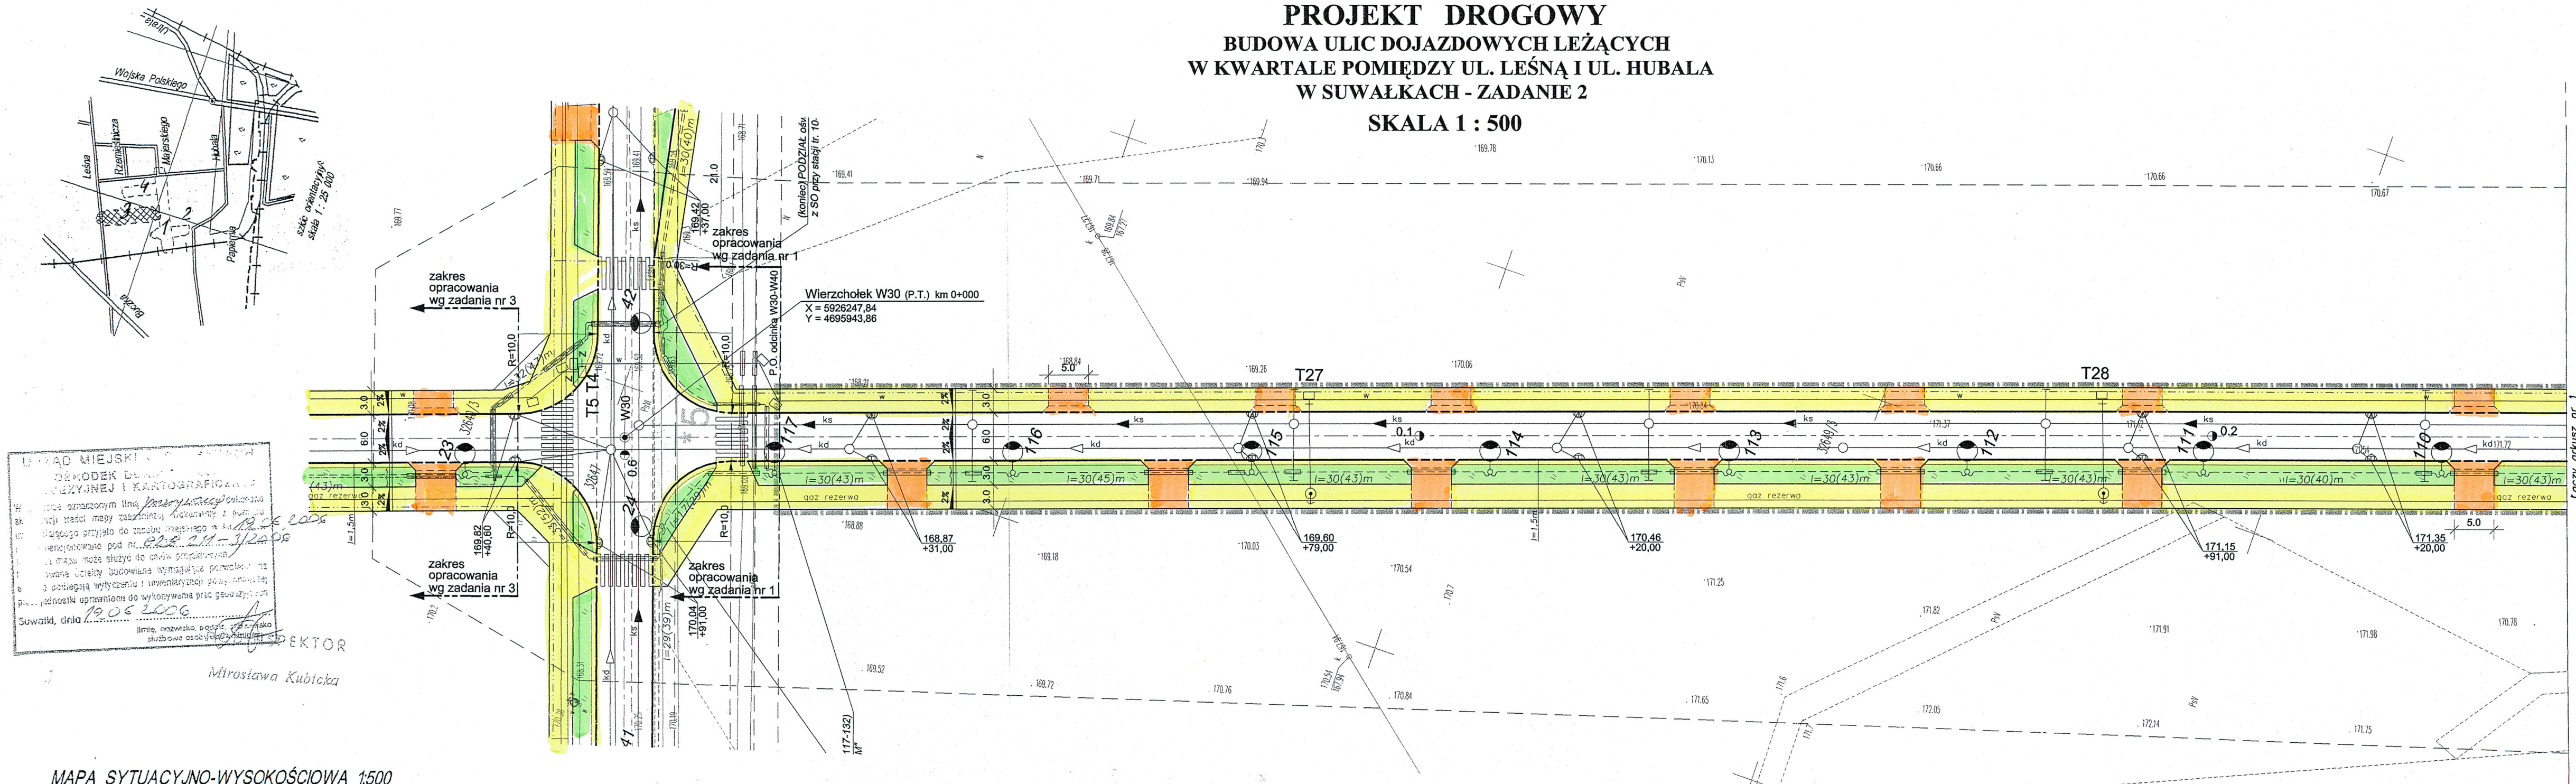

UWAGA MIEJSKI
DOKŁAD DOKŁAD
WZGLĘDNY I KARTOGRAFICZNY
W tym oznaczonym linie projektowej
zakres opracowania wg zadania nr 1
zakres opracowania wg zadania nr 3
Suwałki, dnia 10.06.2006

MAPA SYTUACYJNO-WYSOKOŚCIOWA 1:500
do celów projektowych
Suwałki "Teren przy ul. Leśnej i ul. Hubala"

ZADANIE 2 "ARKUSZ 3"

L.k.s.rob. 21/2006 KERG: 828-79/2006

arkusze map: 215.341, 2041, 2042, 2043, 2044, 2522 i 2524.

215.342, 1611, 1613, 1631, 1633, 2111, 2112, 2113, 2114 i 212.

Mapa aktualna na dzień 2006.05.10.

Suwałki dn. 2006.05.25.

Usługi Geodazyjne Stanisław Essel
16-400 Suwałki, ul. Pacy 8/37

Geodeta Uprawniony
Upr. Nr 8166

Stanisław Essel
16-400 Suwałki, ul. Pacy 8/37
tel. (0 87) 565 83 15; 0 601 392698

ZA ZGODNOŚĆ
Z ORYGINAŁEM

P.P. "DARPOL"

mgr inż. Zygmunt Dargiewicz

LEGENDA

- linia rozgraniczająca - zakres opracowania
- istniejąca sieć wodociągowa
- istniejąca kanalizacja deszczowa
- istniejąca kanalizacja sanitarna
- istniejące kable energetyczne średniego napięcia
- istniejące kable energetyczne niskiego napięcia
- istniejąca kanalizacja telefoniczna
- kable energetyczne niskiego napięcia do przełożenia
- drzewa do wycinki
- nr geod. działki

- projektowana kanalizacja sanitarna
- projektowana kanalizacja deszczowa
- projektowana sieć wodociągowa
- projektowane hydranty p.poż.
- projektowana linia kablowa nN - 0,4kV
- projektowana linia kablowa 0,4kV - oświetleniowa
- projektowana linia kablowa SN - 20kV
- rezerwa terenu na sieć telekomunikacyjną
- rezerwa terenu na sieć gazową

- jezdnia z betonu asfaltowego
- miejsca postojowe z kostki brukowej betonowej gr. 8 cm
- ciagi pieszo-rowerowe z kostki brukowej betonowej gr. 6 cm
- chodnik z płyt betonowych 5x35x35
- wjazd bramowy z kostki brukowej betonowej gr. 8 cm
- zieleni drogowi

PRACOWNIA PROJEKTOWA „DARPOL” Gawrych Ruda 86 16-402 Suwałki tel./fax 5639120			
Obiekt i adres	Budowa ulic dojazdowych leżących w kwartale pomiędzy ul. Leśną i ul. Hubala w Suwałkach - Zadanie 2		Data: 10.2006r. Nr rys.
Tytuł opracowania	PROJEKT DROGOWY		Skala: 1 : 500
Zespół	Imię i nazwisko	Nr upr.	Podpis
Projektant	mgr inż. Zygmunt Dargiewicz	SUW-5/97	
Sprawdzający	mgr inż. Marek Otrócki	SUW-81/94	