



PROFIL PODŁUŻNY

SKALA 1 : $\frac{100}{500}$

ODCINEK W43 ÷ W44

ul. bez nazwy

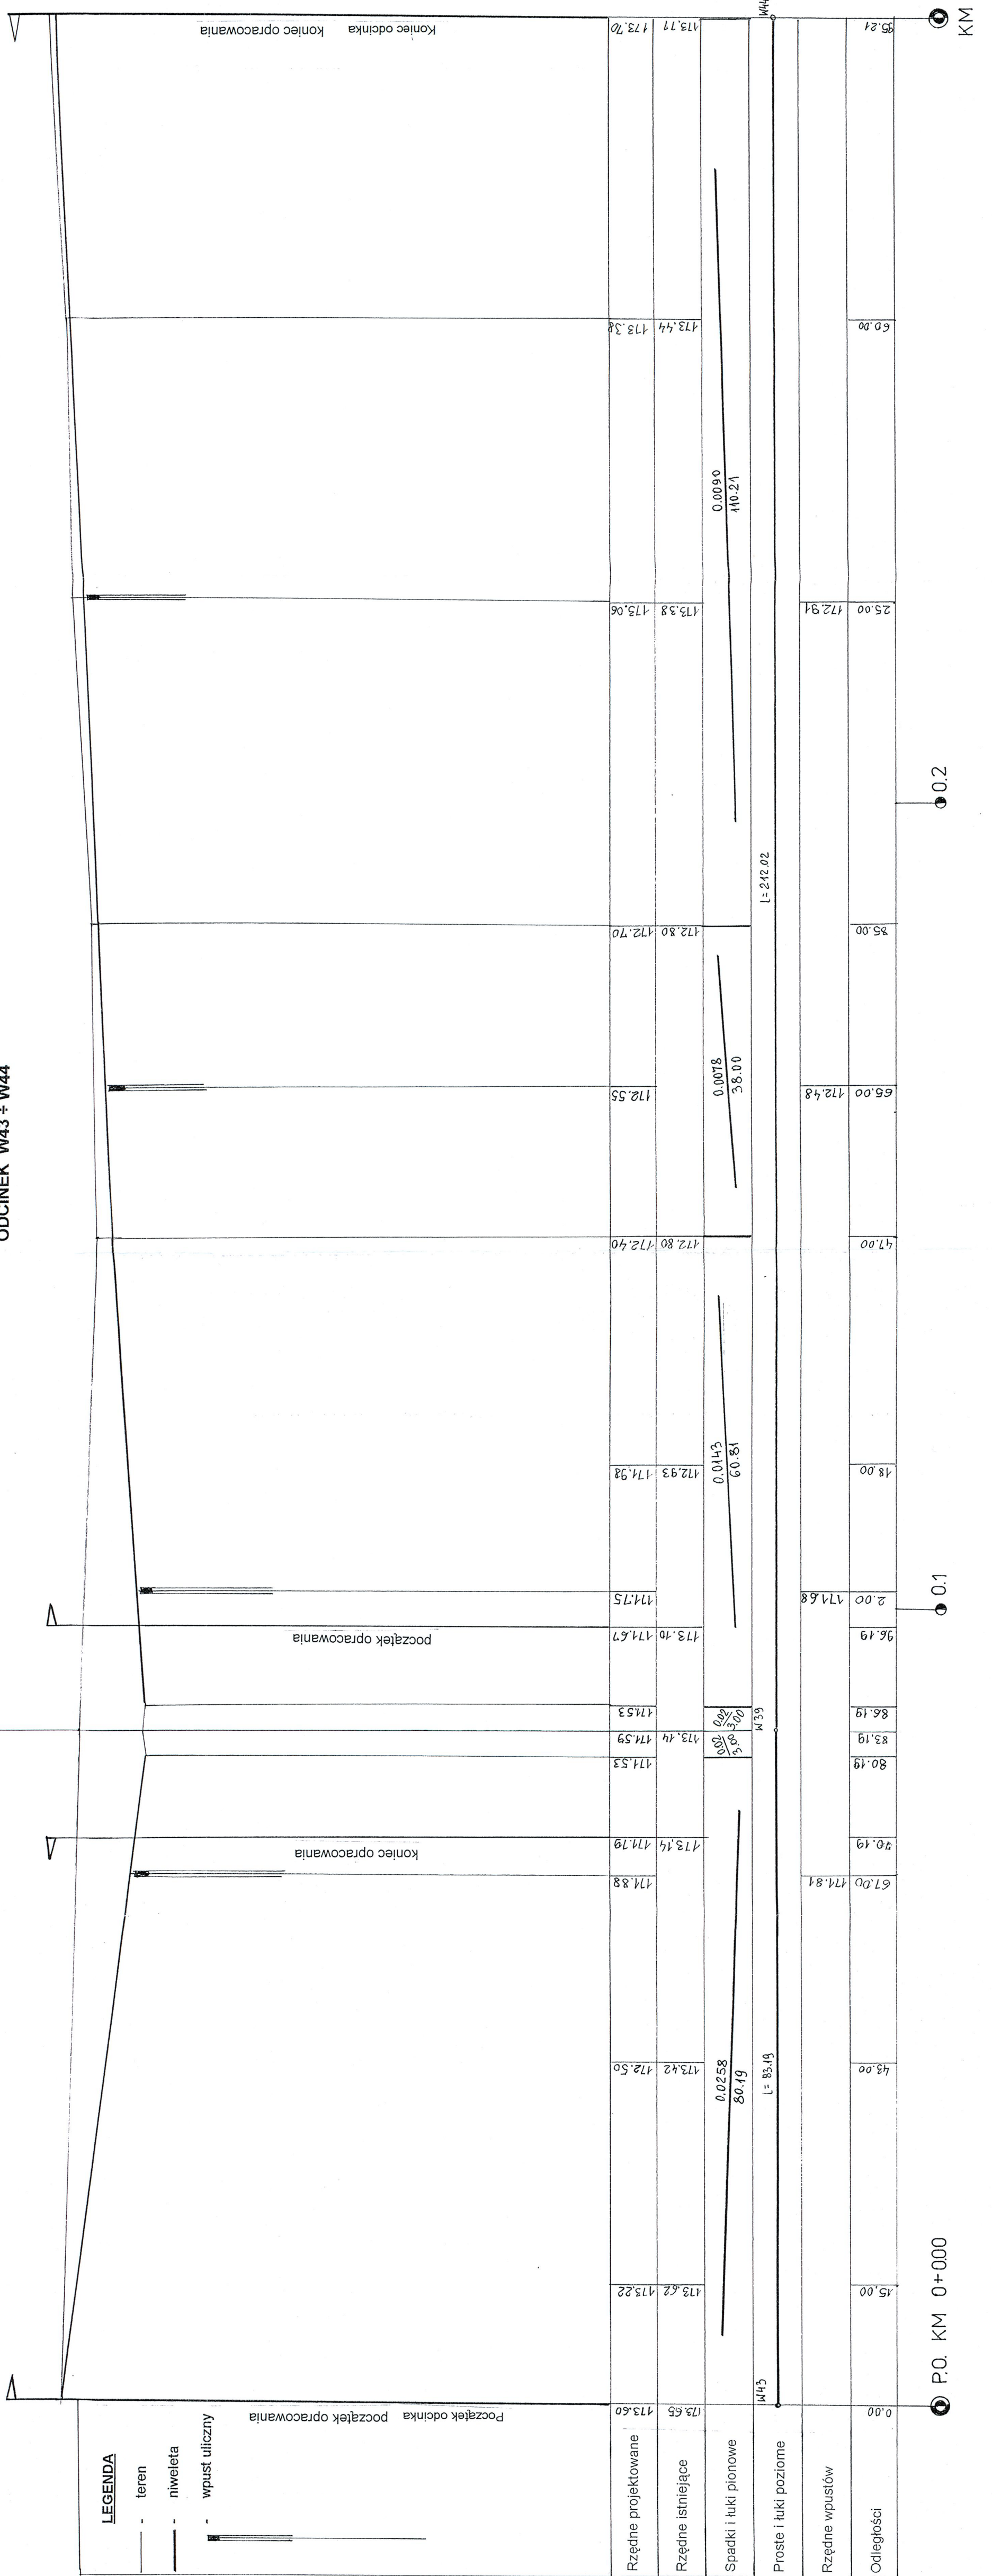

PRACOWNIA PROJEKTOWA „DARPOL” Gawrych Ruda 86 16-402. Suwałki tel./fax 5639120			
Obiekt i adres	Budowa ulic dojazdowych leżących w kwartale pomiędzy ulicą Lesną i ulicą Hubala w Suwałkach		Data: wrzesień 2006 r.
Tytuł opracowania	Nr rys. 2/3 Skala: 1 : 500		
Zespół	Profil podłużny odcinek W 43 ÷ W 44		
	Imię i nazwisko	Nr upr.	Podpis
	mgr inż. Zygmunt Dargiewicz	Suw-5/97	
Sprawdzający	mgr inż. Marek Otrocki	Suw-81/94	