


RYS. NR 2A

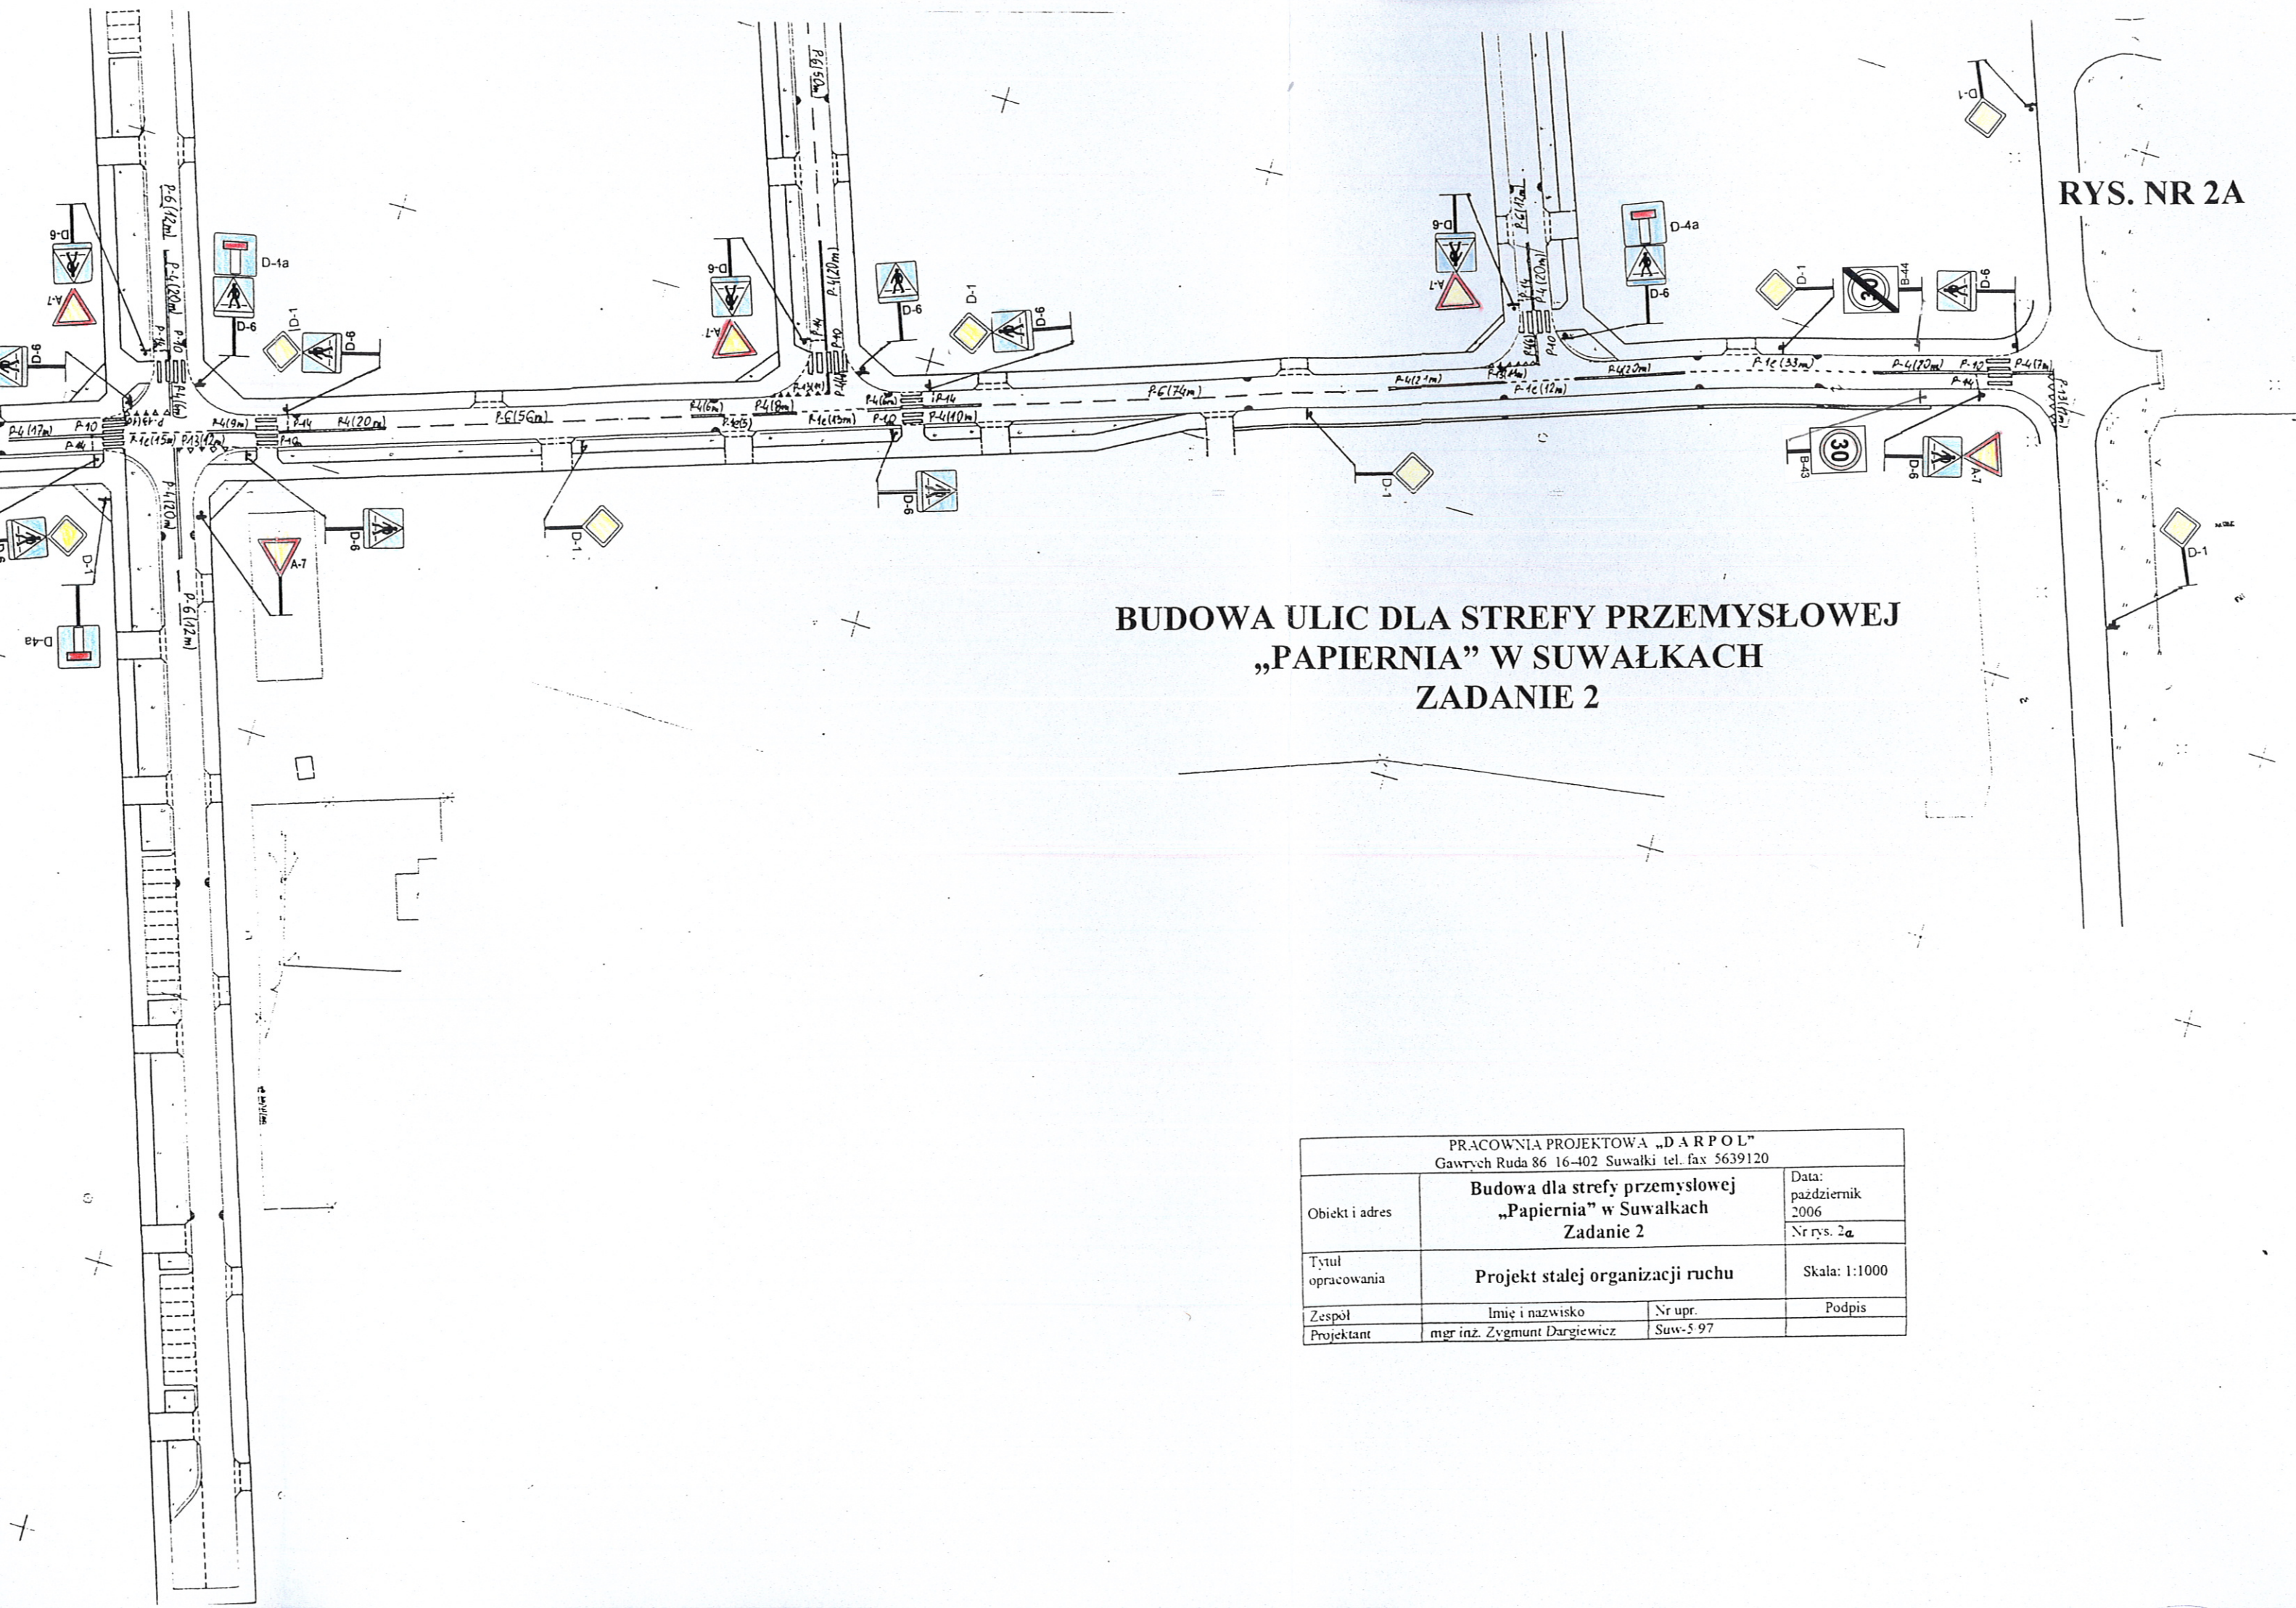

BUDOWA ULIC DLA STREFY PRZEMYSŁOWEJ „PAPIERNIA” W SUWAŁKACH ZADANIE 2

PRACOWNIA PROJEKTOWA „DARPOL” Gawrych Ruda 86 16-402 Suwałki tel. fax 5639120			
Obiekt i adres	Budowa dla strefy przemysłowej „Papiernia” w Suwałkach Zadanie 2		Data: październik 2006 Nr rys. 2a
Tytuł opracowania	Projekt stałej organizacji ruchu		Skala: 1:1000
Zespół	Imię i nazwisko	Nr upr.	Podpis
Projektant	mgr inż. Zygmunta Dargiewicz	Suw-5.97	

