


BUDOWA ULIC DLA STREFY PRZEMYSŁOWEJ „PAPIERNIA” W SUWAŁKACH ZADANIE 2

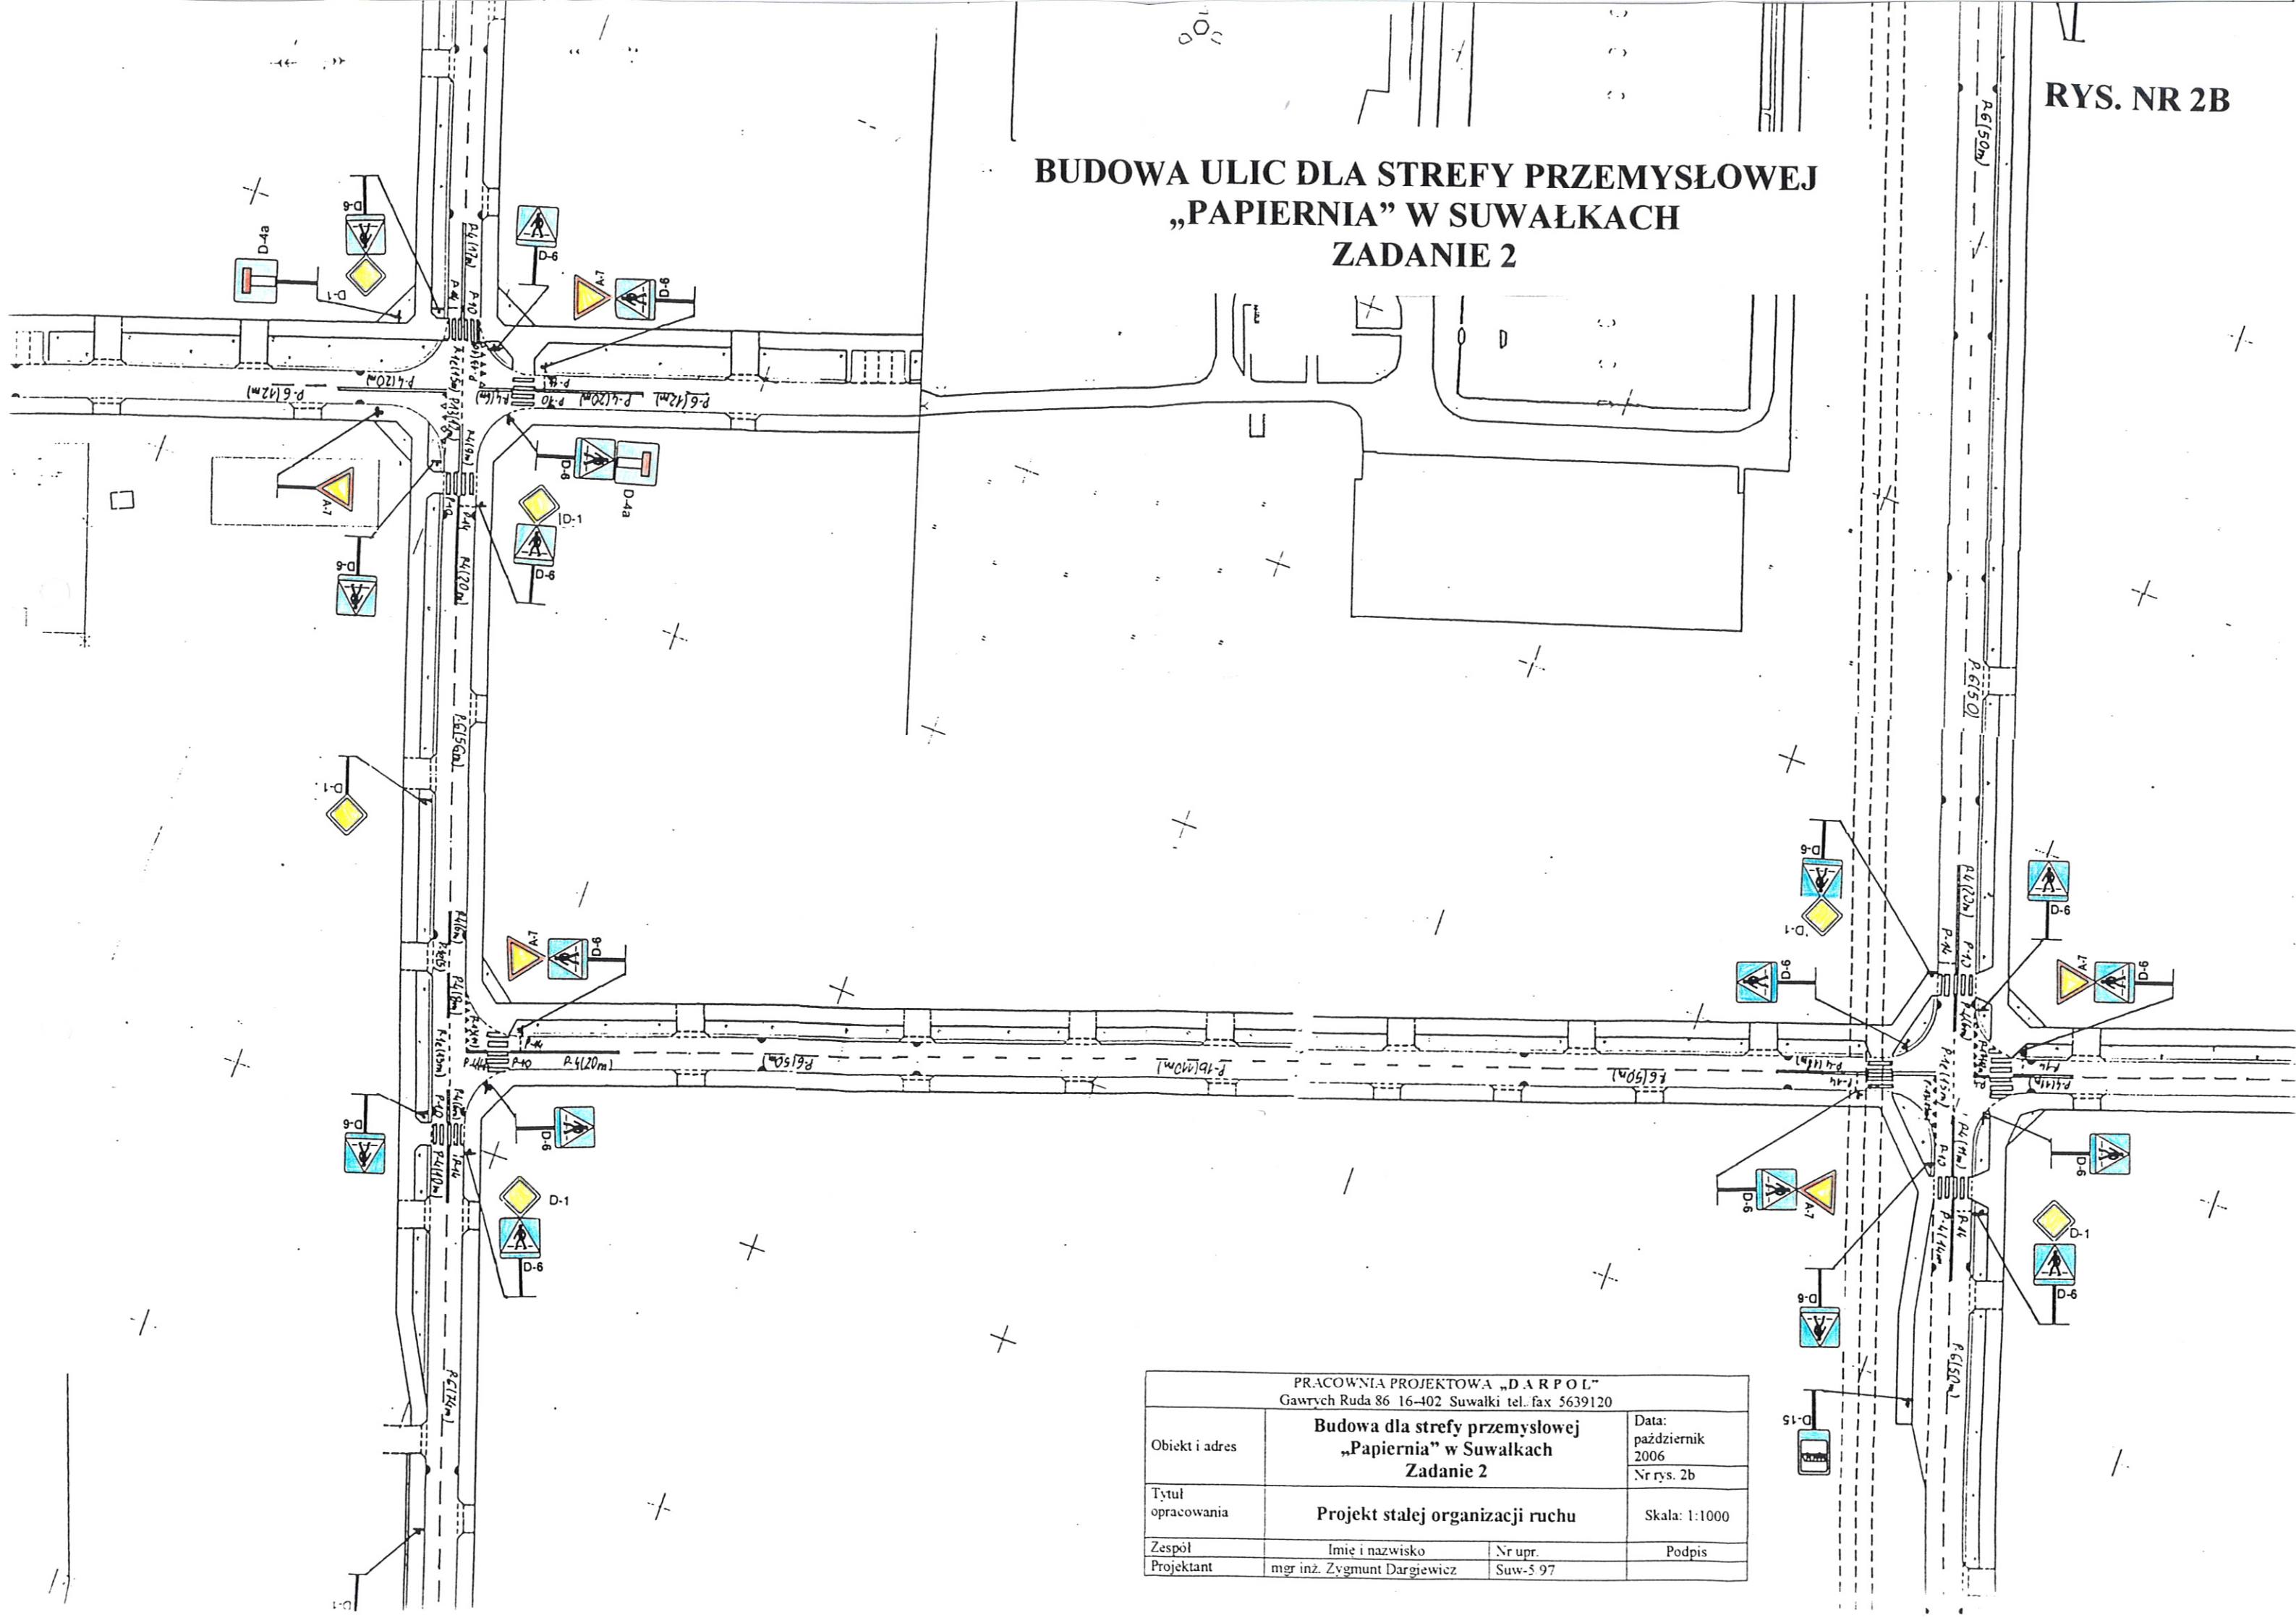

PRACOWNIA PROJEKTOWA „D.A.R.P.O.L.” Gawrych Ruda 86 16-402 Suwałki tel./fax 5639120			
Obiekt i adres	Budowa dla strefy przemysłowej „Papiernia” w Suwałkach Zadanie 2		Data: październik 2006
			Nr rys. 2b
Tytuł opracowania	Projekt stałej organizacji ruchu		Skala: 1:1000
Zespół	Imię i nazwisko	Nr upr.	Podpis
Projektant	mgr inż. Zygmunt Dargiewicz	Suw-5 97	