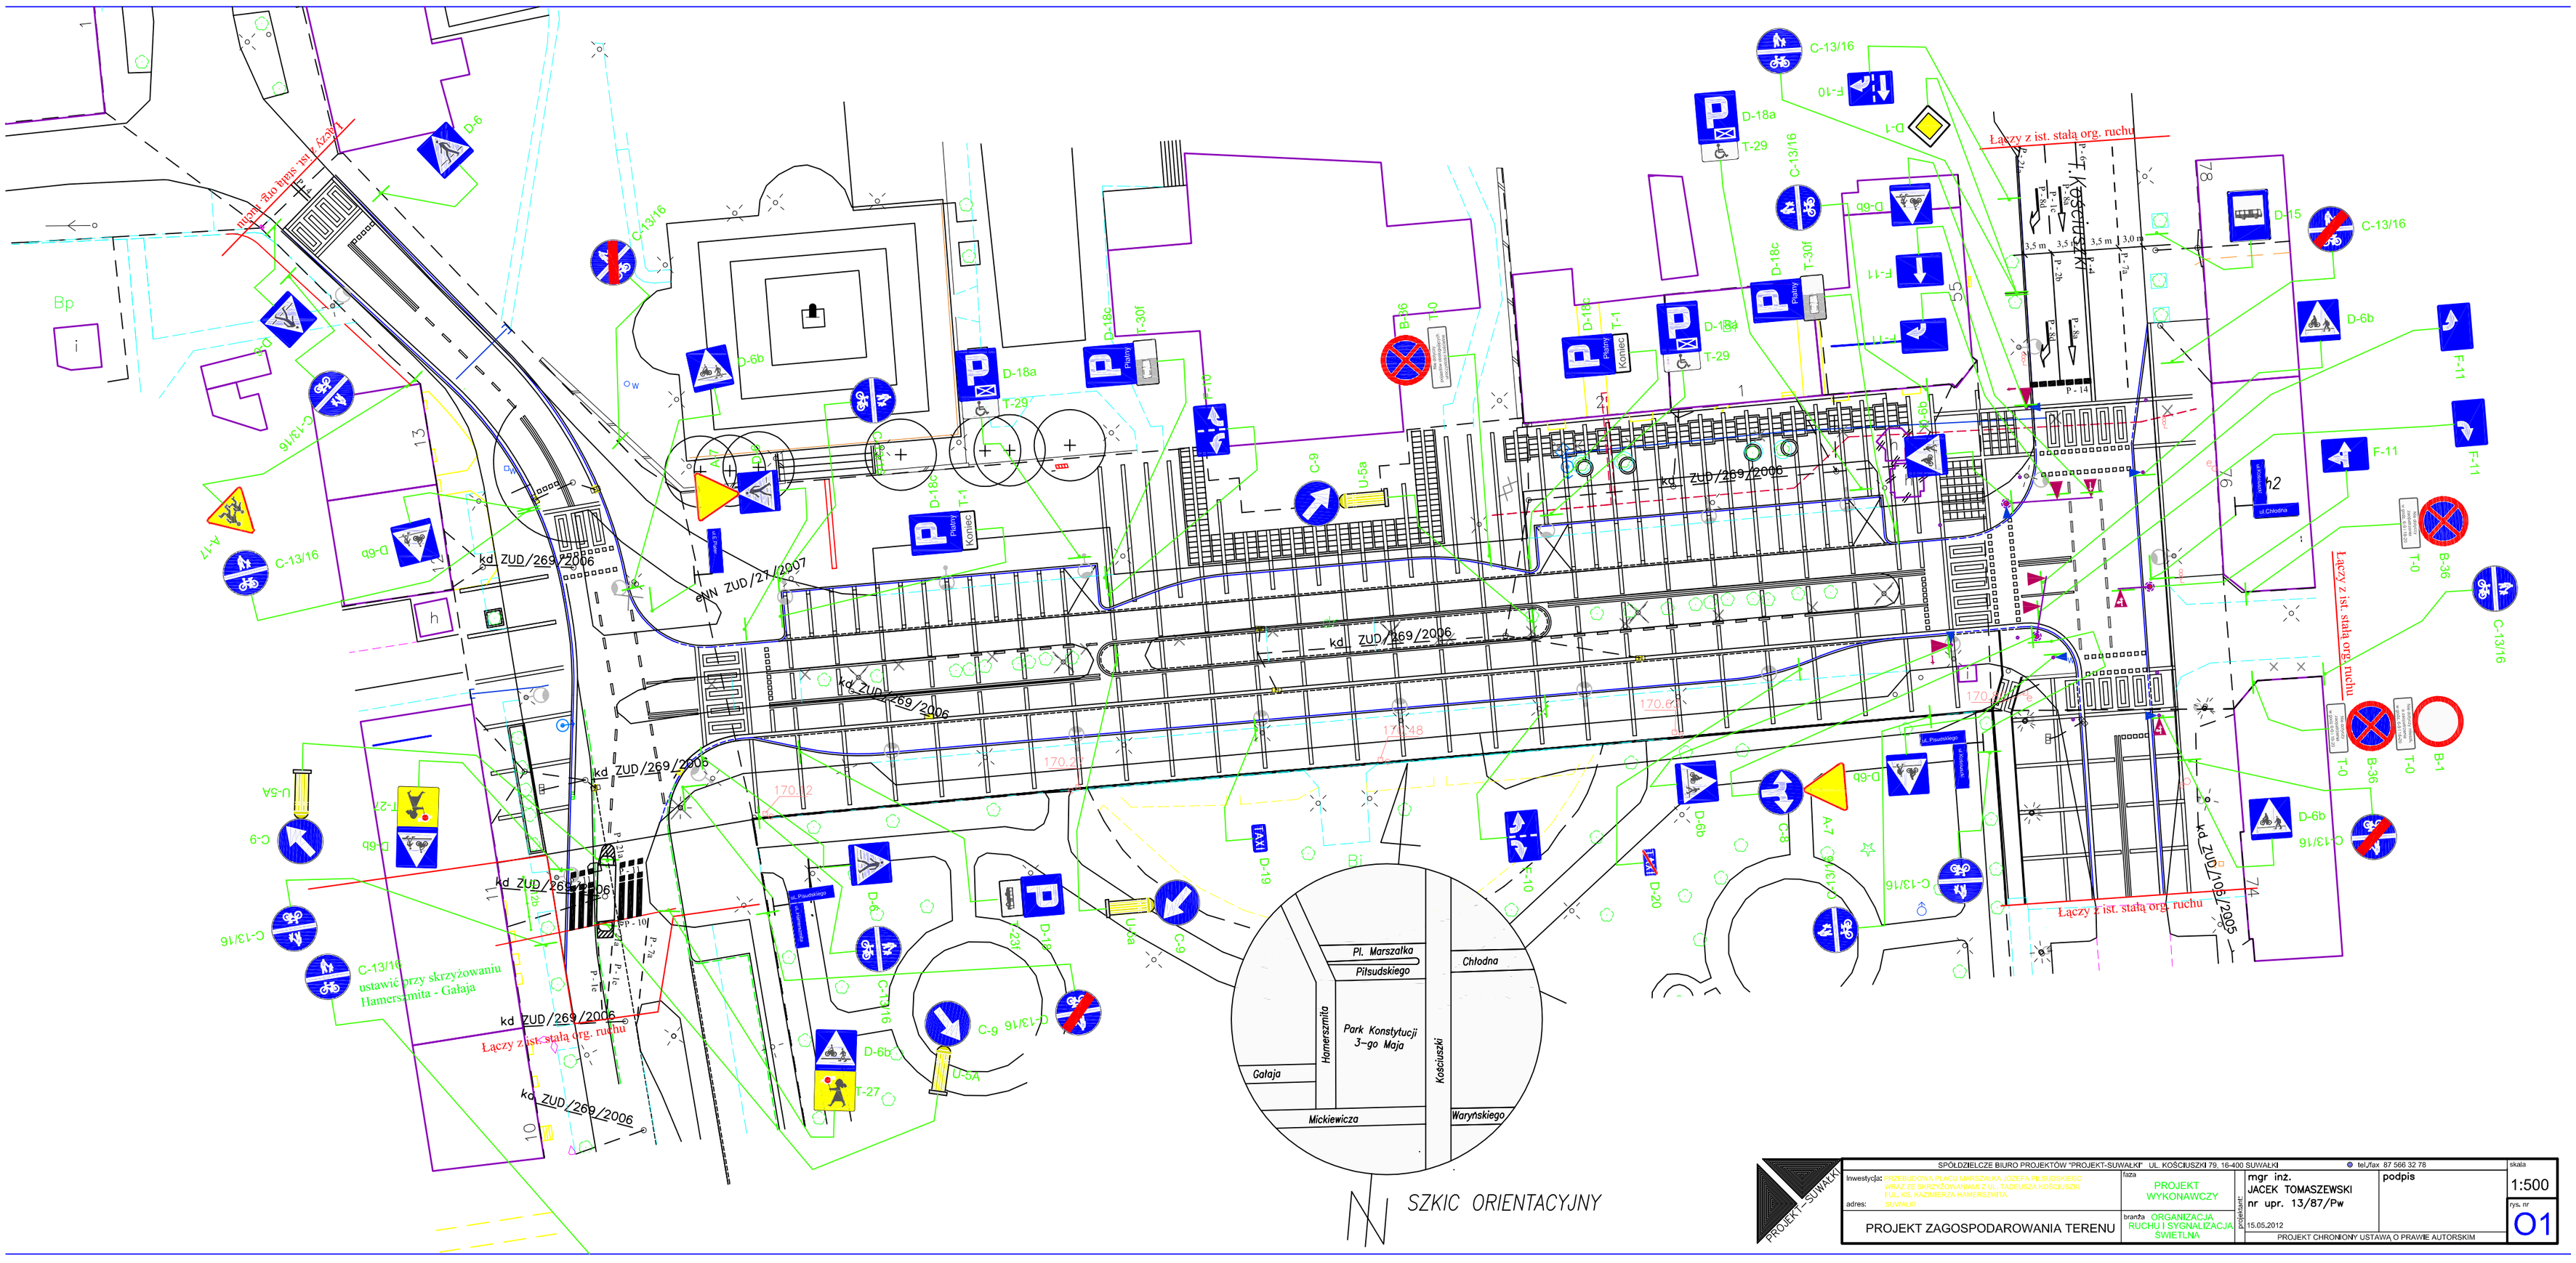

SPÓŁDZIELCZE BIURO PROJEKTÓW "PROJEKT-SUWAŁKI" UL. KOŚCIUSZKI 79, 16-400 SUWAŁKI tel./fax. 87 566 32 78

Inwestycja: PRZEBUDOWA UL. KAZIMIERZA HAMERSZMITA WRAZ ZE SKRZYŻOWANIAMI Z UL. TADEUSZA KOŚCIUSZKI I UL. KS. KAZIMIERZA HAMERSZMITA	faza: PROJEKT WYKONAWCZY	projektant: mgr inż. JACEK TOMASZEWSKI nr upr. 13/87/Pw	podpis	skala: 1:500
adres: SUWAŁKI	branża: ORGANIZACJA RUCHU I SYGNALIZACJA ŚWIETLNA	15.05.2012		tys. nr: O1
PROJEKT ZAGOSPODAROWANIA TERENU		PROJEKT CHRONIONY USTAWĄ O PRAWIE AUTORSKIM		