


RZUT I PIĘTRA SKALA 1:100

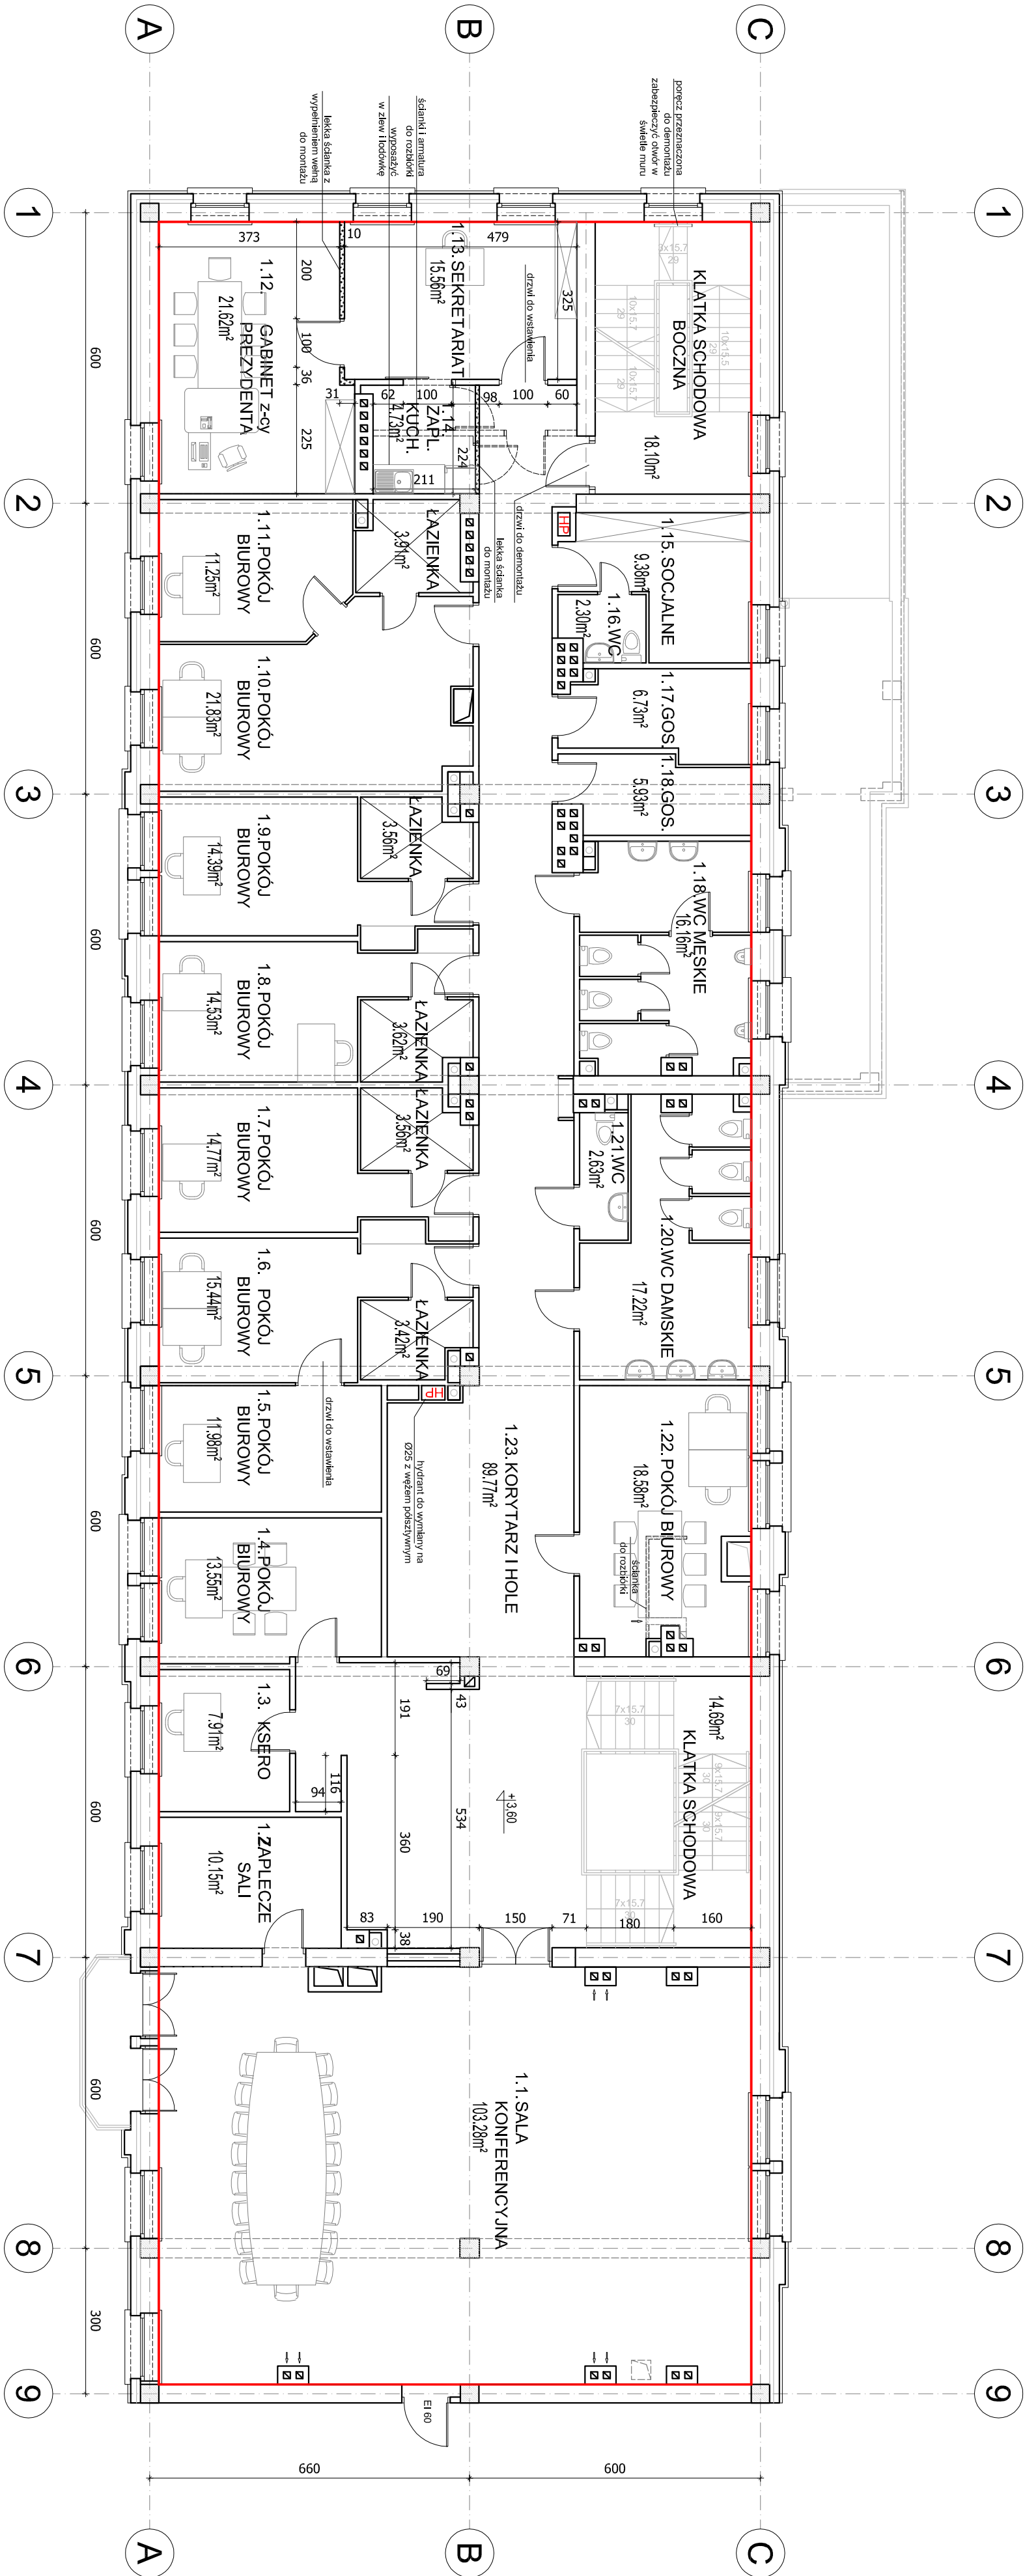

- POMIESZCZENIA WYŁĄCZONE Z UŻYTKOWANIA
- ZAKRES ZMIANY SPOSOBU UŻYTKOWANIA
- ŚCIANY DO WYMUROWANIA
- LEKKIE ŚCIANKI DO MONTAŻU
- ŚCIANY DO ROZBIORKI

NAZWA I ADRES OBIEKTU	Zmiana sposobu użytkowania na cele administracji 16-400 Suwałki, ul. Noniewicza 71A			SKALA 1:100
TYTUŁ OPERACOWANIA	RZUT I PIĘTRA			Data: Syczeń 2013 Nr rys. 3
OPRACOWAŁ				
Wyszczególnienie	Imię i Nazwisko	Nr Uprawnień	Podpis	