


RZUT II PIĘTRA SKALA 1:100

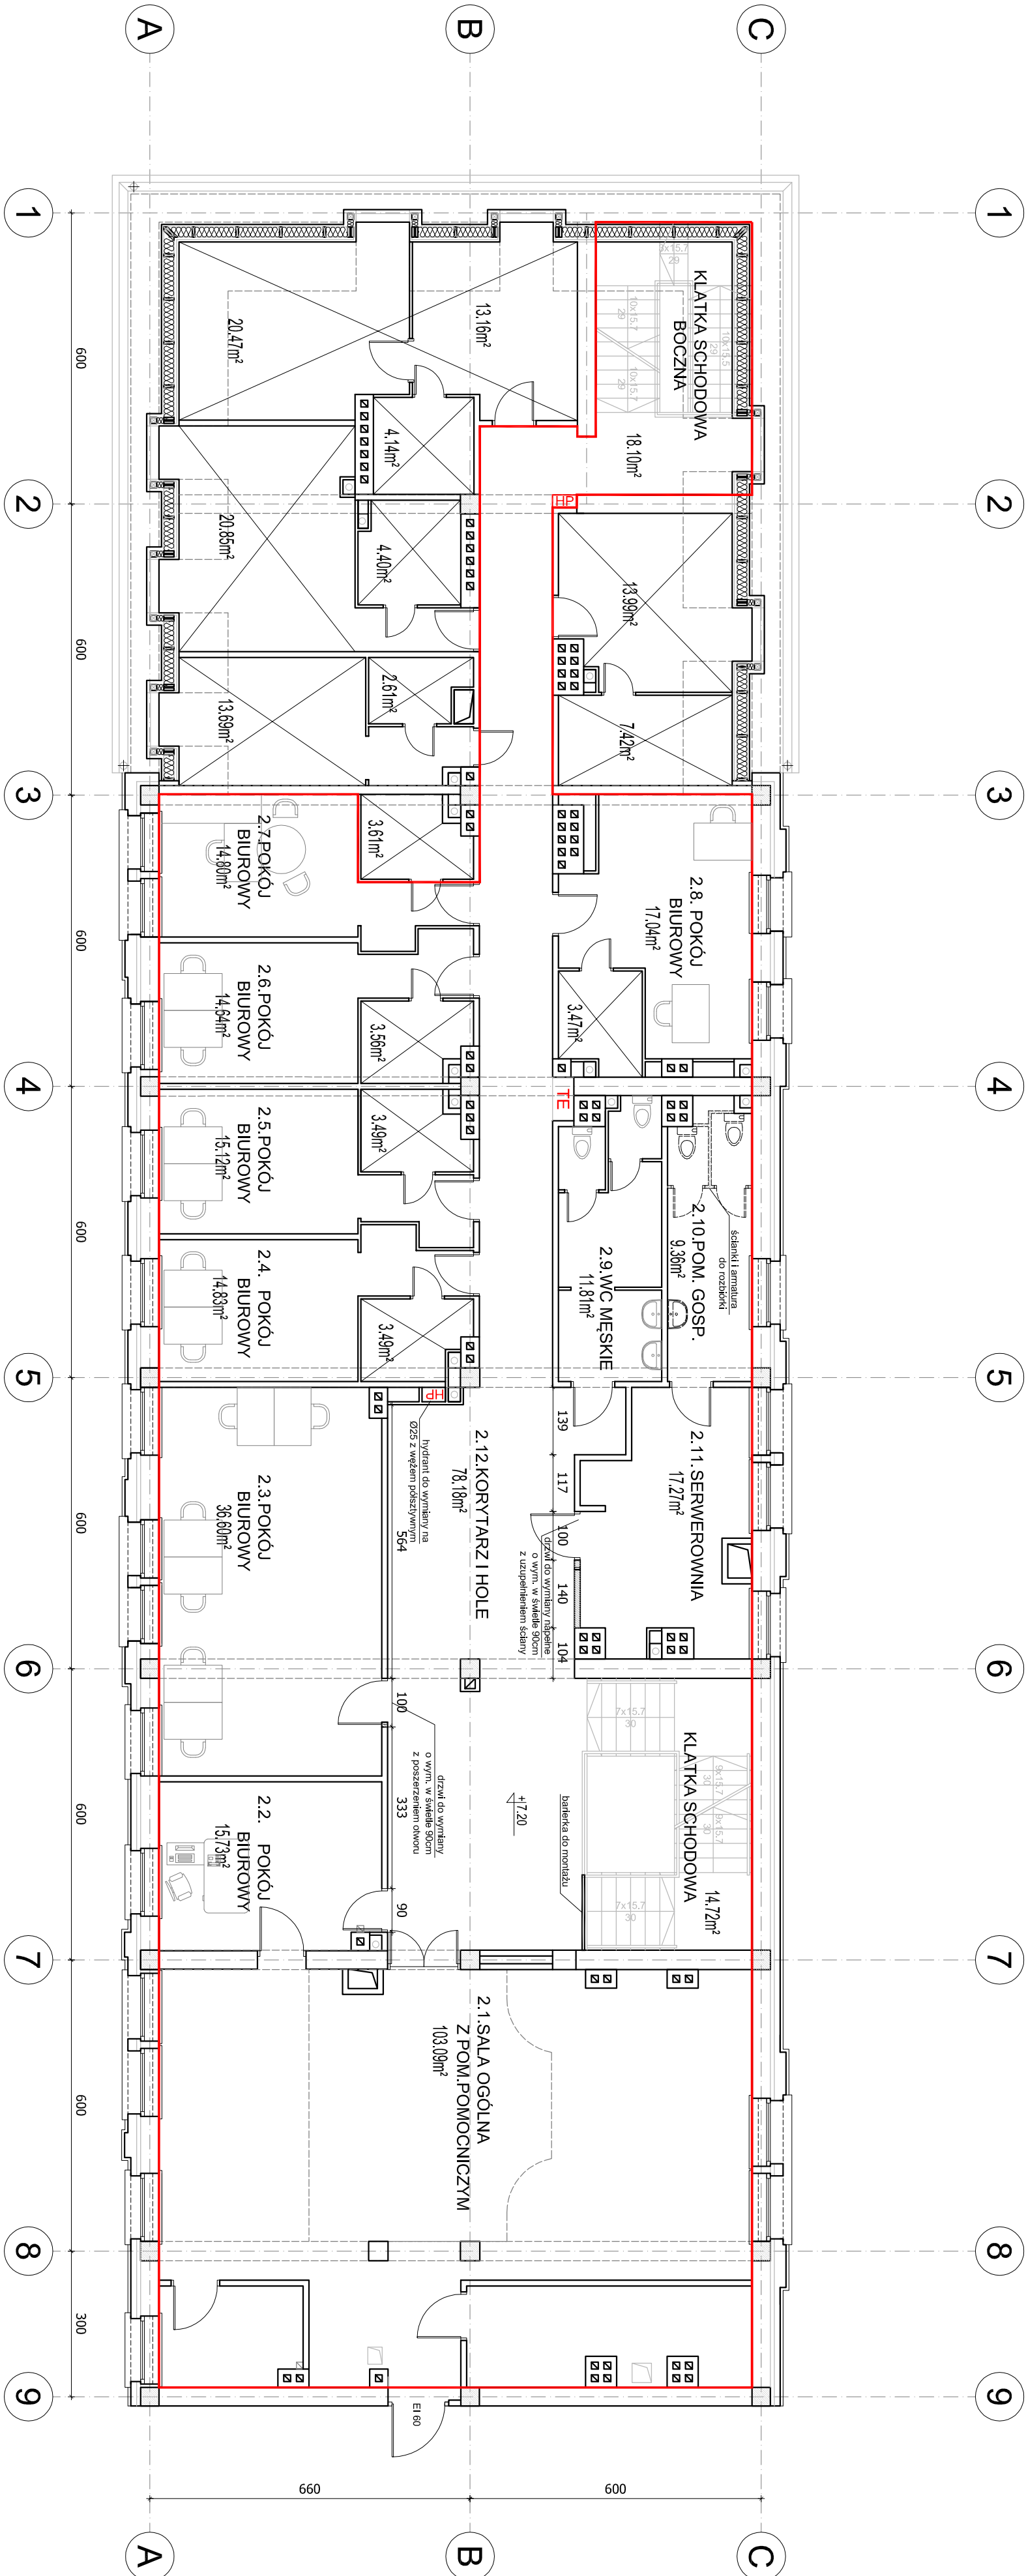

- POMIESZCZENIA WYŁĄCZONE Z UŻYTKOWANIA
- ZAKRES ZMIANY SPOSOBU UŻYTKOWANIA
- ŚCIANY DO WYMUROWANIA
- ŚCIANY DO ROZBIORKI

NAZWA I ADRES OBIEKTU	Zmiana sposobu użytkowania na cele administracji 16-400 Suwałki, ul. Nieniewicza 71A			SKALA 1:100
TYTUŁ OPERACOWANIA	RZUT II PIĘTRA			Data: Syczeń 2013 Nr rys. 4
OPRACOWAŁ				
Wyszczególnienie	Imię i Nazwisko	Nr Uprawnień	Podpis	