


RZUT PODDASZA SKALA 1:100

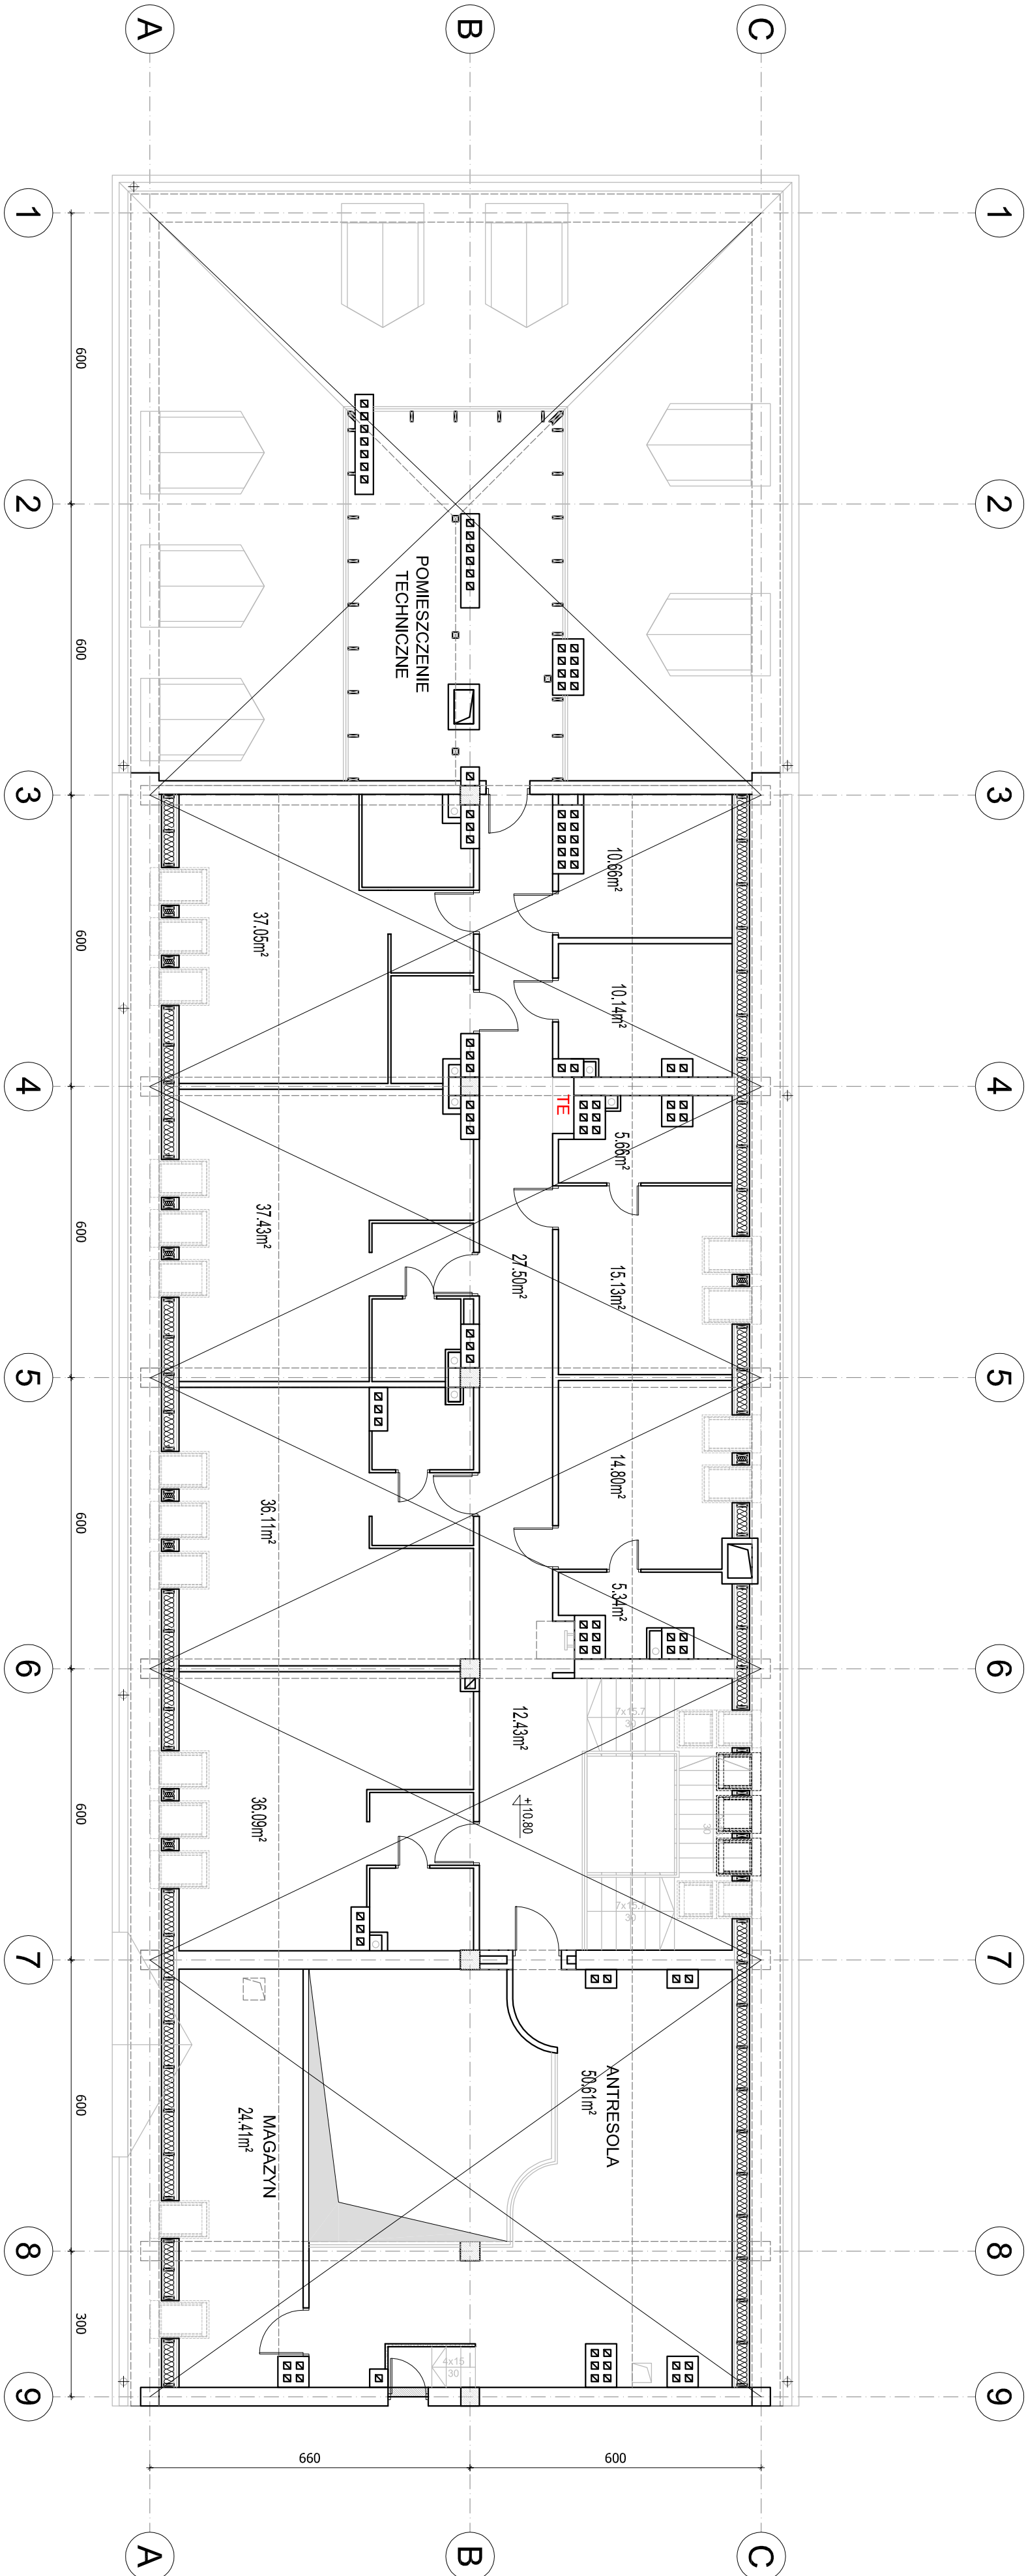

- POMIESZCZENIA WYŁĄCZONE Z UŻYTKOWANIA
- ŚCIANY DO WYMUROWANIA
- ŚCIANY DO ROZBIÓRKI

NAZWA I ADRES OBIEKTU	Zmiana sposobu użytkowania na cele administracji 16-400 Suwałki, ul. Nieniewicza 71A			SKALA 1:100
TYTUŁ OPRACOWANIA	RZUT III PIĘTRA			Data: Sierpień 2013 Nr rys. 5
OPRACOWAŁ				
Wyszczególnienie	Imię i Nazwisko			Nr Uprawnień Podpis