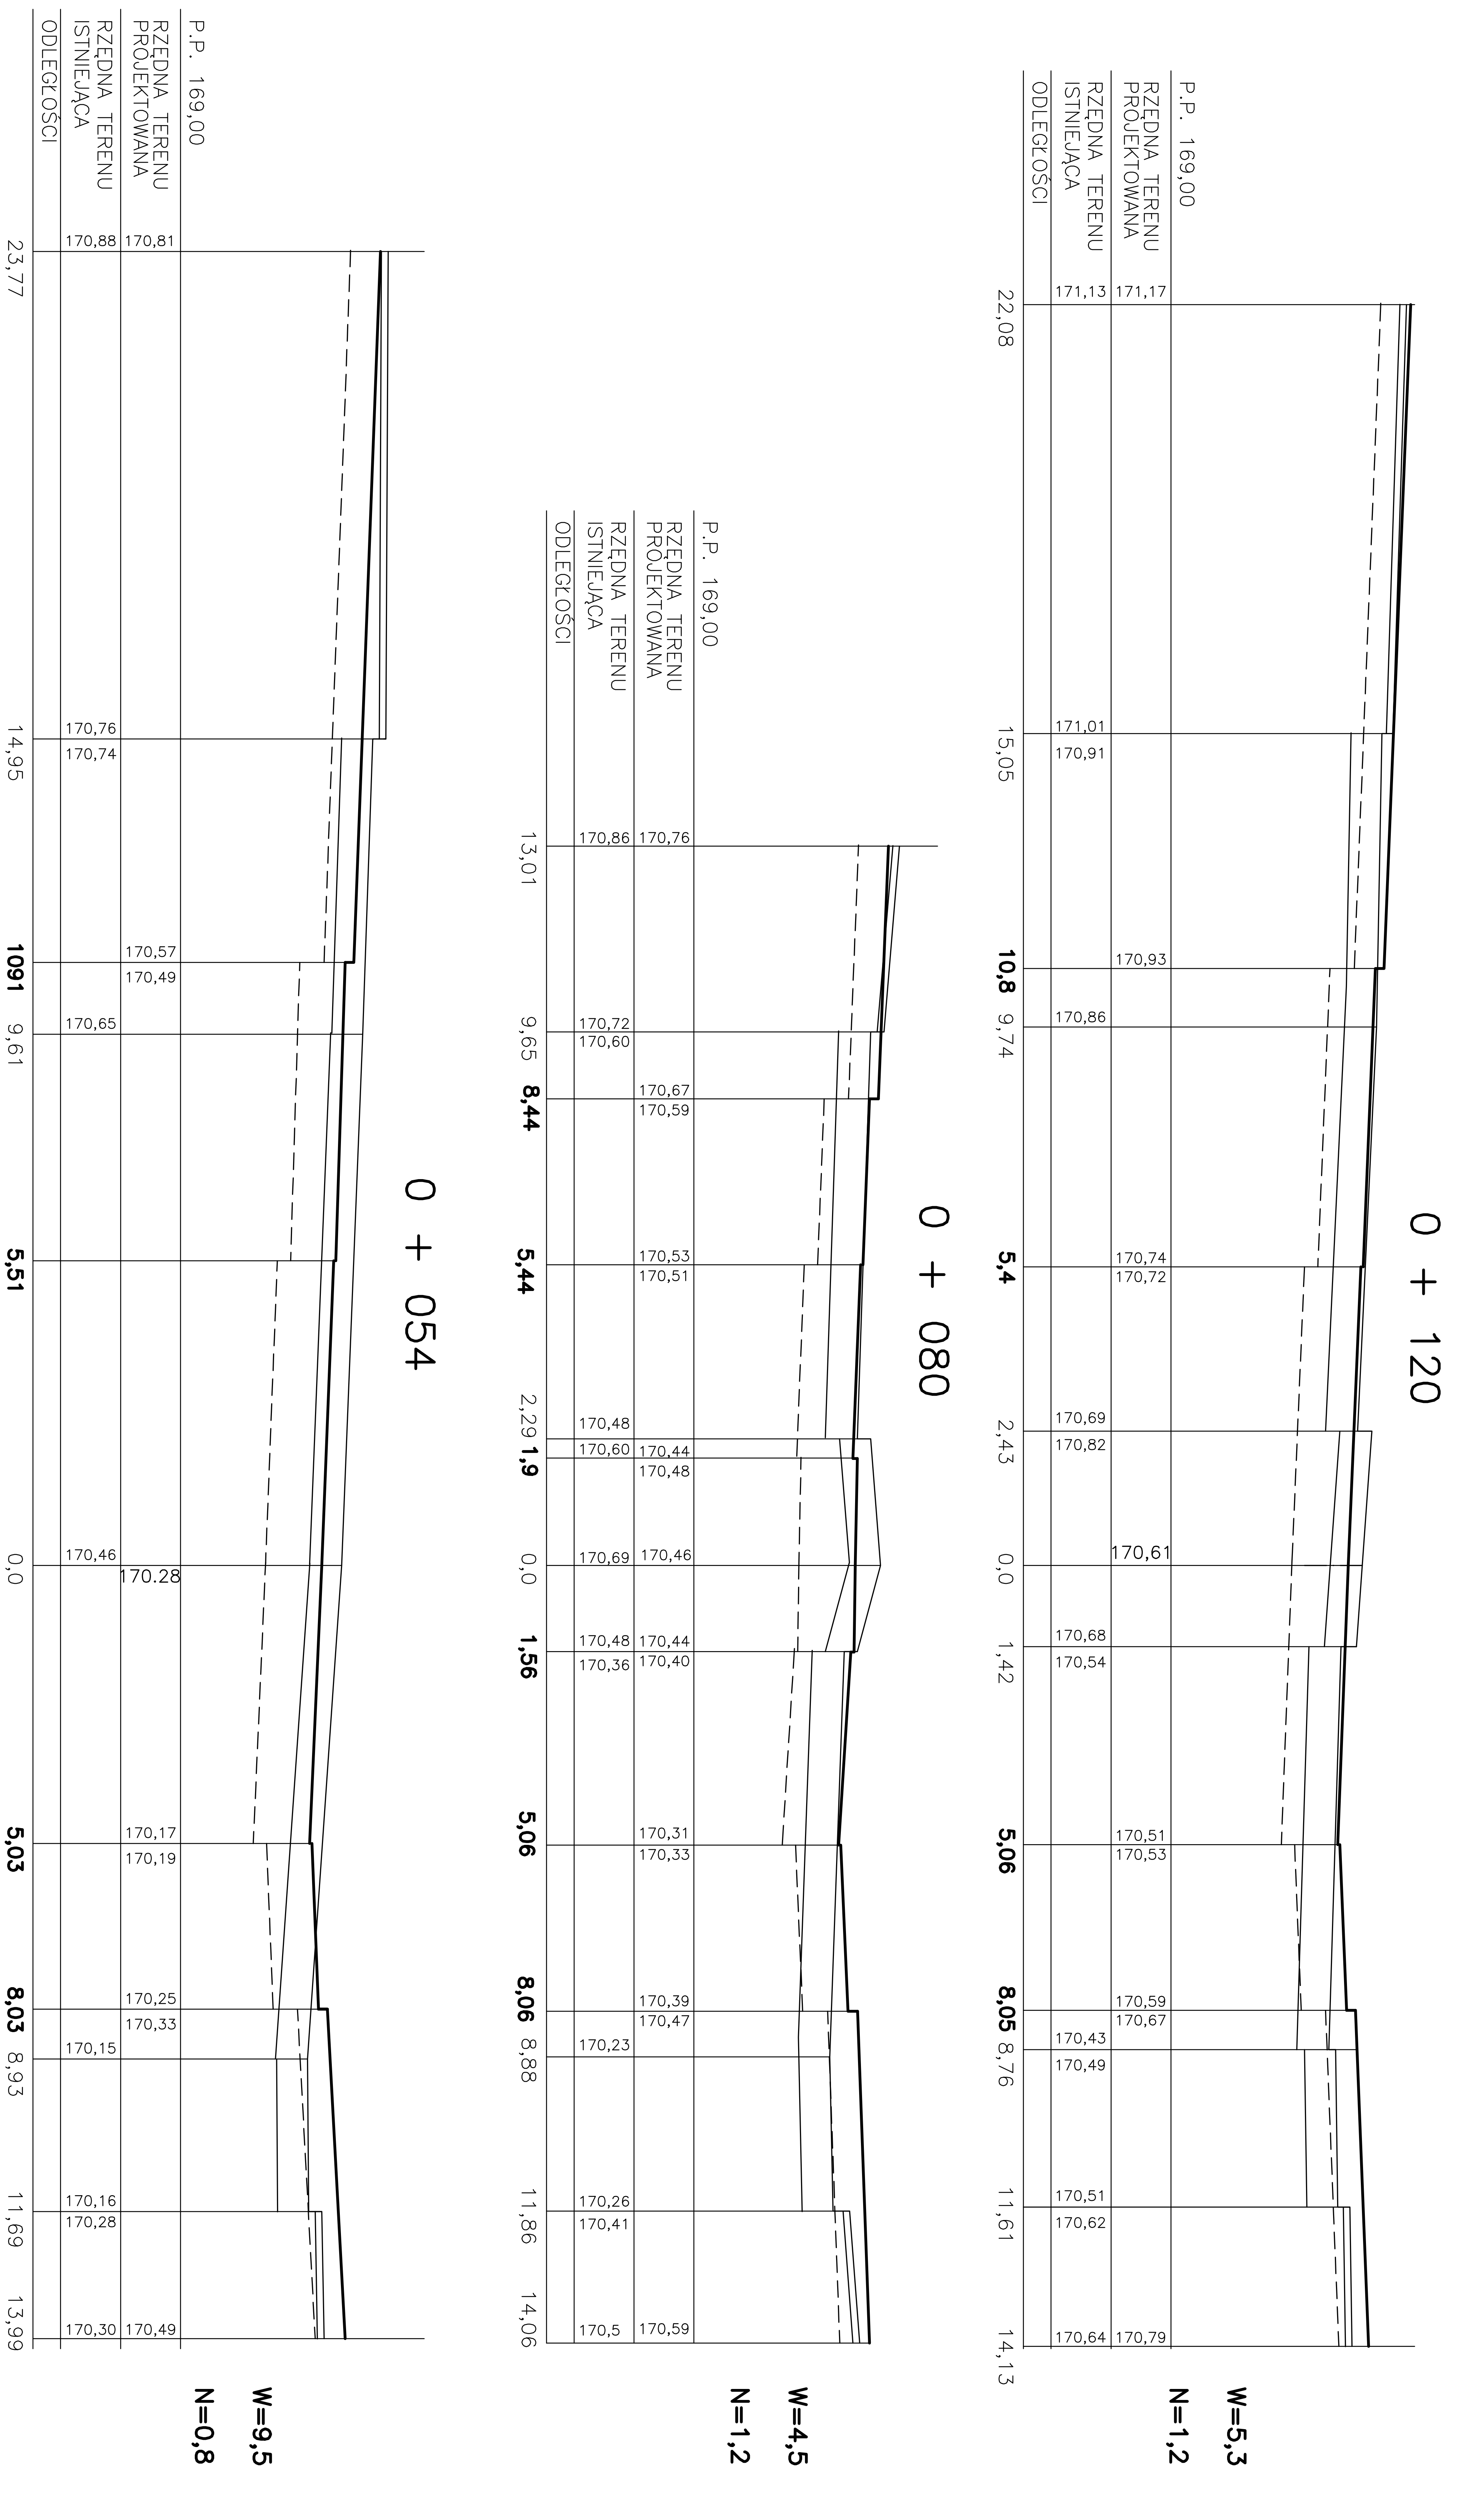

SPOLDZIELCZE BIURO PROJEKTOW "PROJEKT–SUWALKI" UL. KOSCIUSZKI 79, 16–400 SUWALKI tel./fax (0–87) 566 32 78 projekt.suwalki@neostrada.pl

1:50 / 100	PRZEBUDOWA PLACU MARSZAŁKA JÓZEFA PIŁSUDSKIEGO WRAZ ZE SKRZYŻOWANIAMI Z UL. TADEUSZA KOŚCIUSZKI I UL. KS. KAZIMIERZA HAMERSZMITA	projektant: mgr inż. Fabian Marian STASIEWICZ, nr upr. 140/87/OL, nr ewid. WAM/BD/2518/01
D9	PRZEKROJE POPRZECZNE UL. PIŁSUDSKIEGO	

PROJEKT–SUWALKI