


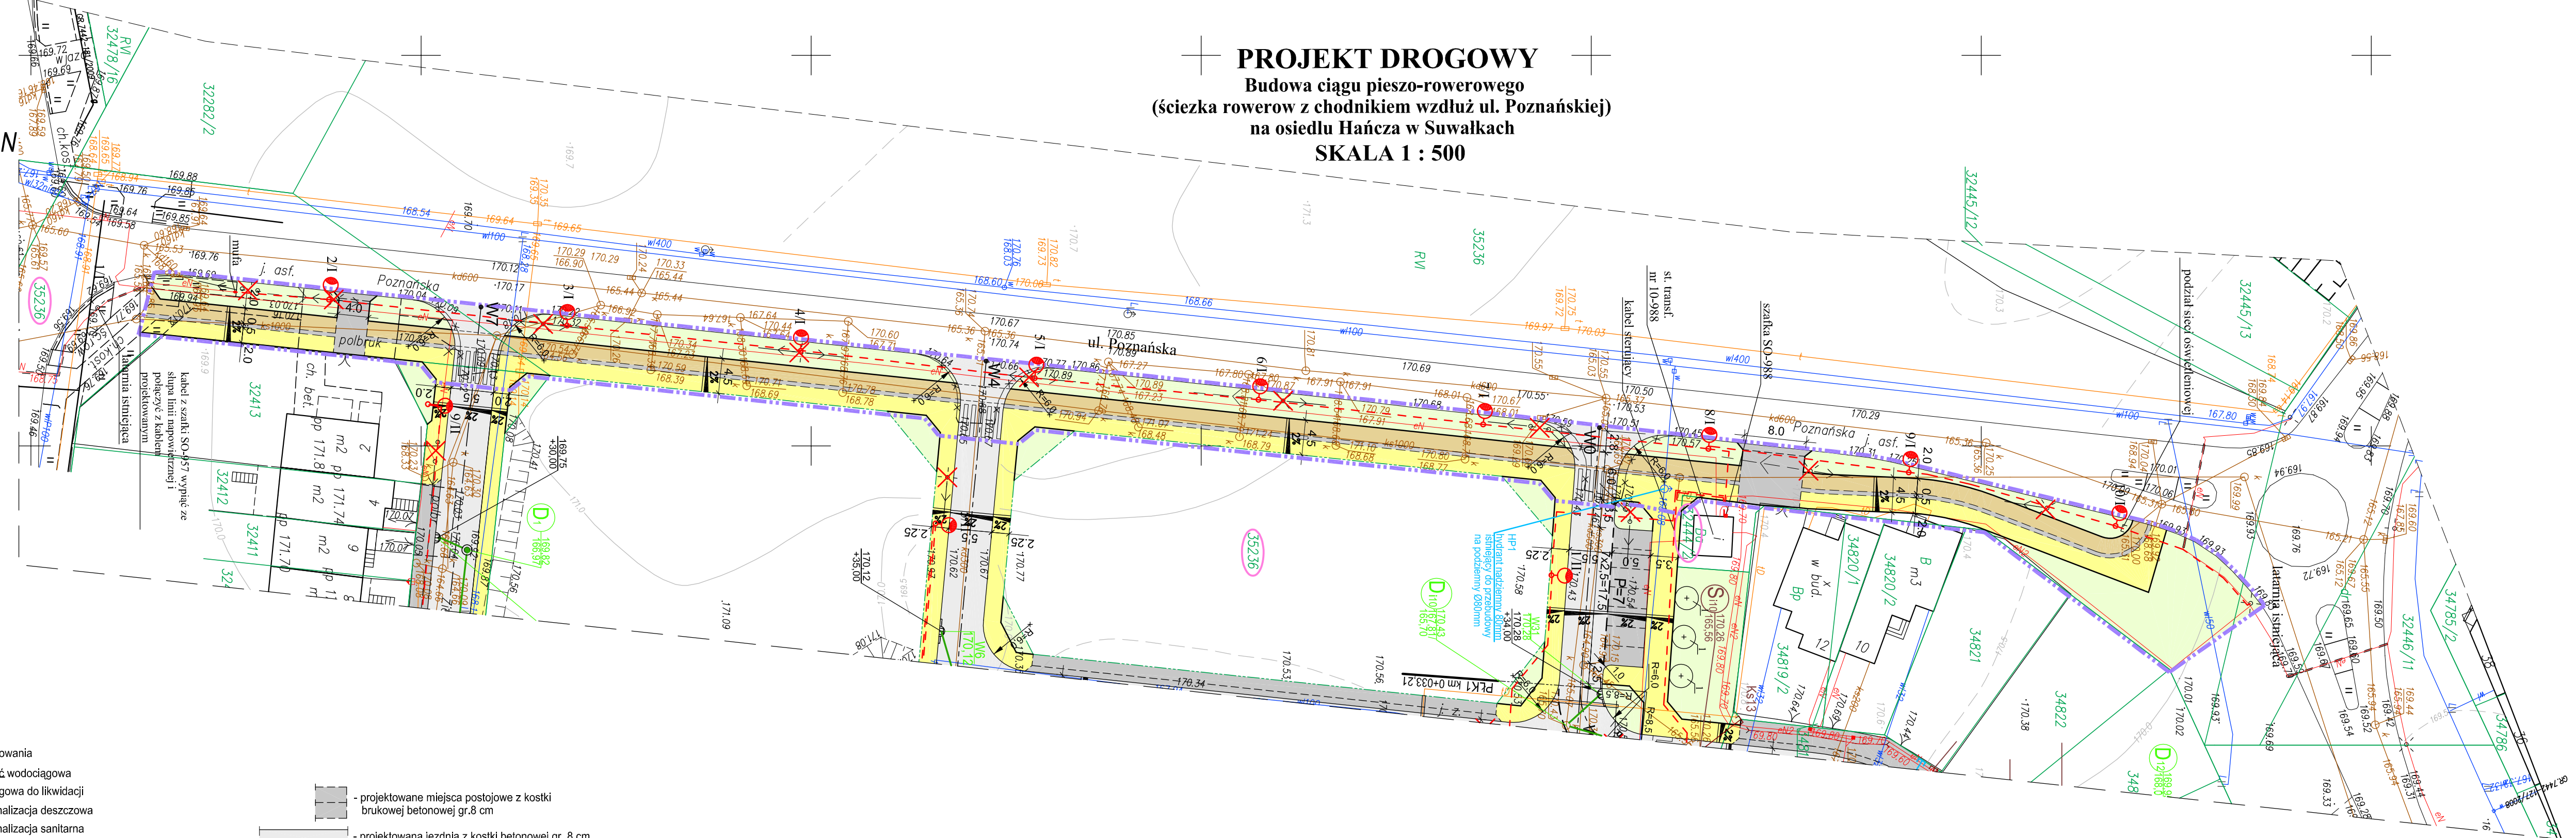

**PROJEKT DROGOWY**  
Budowa ciągu pieszo-rowerowego  
(ścieżka rowerów z chodnikiem wzdłuż ul. Poznańskiej)  
na osiedlu Hańcza w Suwałkach  
SKALA 1 : 500



**LEGENDA**

- zakres opracowania
- istniejąca sieć wodociągowa
- sieć wodociągowa do likwidacji
- istniejąca kanalizacja deszczowa
- istniejąca kanalizacja sanitarna
- istn. kable energetyczne
- kable energetyczne do likwidacji
- istniejąca kanalizacja telefoniczna
- projektowane hydranty
- projektowana sieć wodociągowa
- projektowana kanalizacja deszczowa
- studzienka inspekcyjna Ø600mm z tworzyw sztucznych
- studzienka rewizyjna Ø1000mm z tworzyw sztucznych
- studzienka rewizyjna betonowa Ø1000mm
- projektowane wpusty uliczne ze ściekiem
- projektowana kanalizacja sanitarna
- proj. kable oświetleniowe w rurach osłonowych
- projektowane słupy oświetleniowe
- słupy do likwidacji
- projektowane miejsca postojowe z kostki brukowej betonowej gr.8 cm
- projektowana jezdnia z kostki betonowej gr. 8 cm
- projektowany chodnik z kostki betonowej gr. 8 cm
- projektowany chodnik i ścieżka rowerowa z kostki betonowej gr. 8 cm
- zjazd z kostki brukowej betonowej gr.8 cm
- zieleni drogowa
- nr geod. działek objętych opracowaniem
- drzewa do wycinki
- proj. nasadzenia drzew - klon jawor brilliantissimum co 5,0 m
- proj. nasadzenia drzew - klon pospolity co 8,0 m
- proj. nasadzenia drzew - brzoza brodawkowata lacinata lub purpurca co ~8,0 m

MAPA SYTUACYJNO-WYSOKOŚCIOWA  
Skala 1:500  
ul. Osiedle Hańcza  
miasto Suwałki, woj. podlaskie  
Obręb Nr 07  
1.Osnowa - Układ Państwowy "2000"  
2.Poziom odniesienia "Kronsztadt"

DO CELÓW PROJEKTOWYCH  
Wykonawca robót:  
USŁUGI GEODEZYJNE-STANISŁAW ESSEL  
Geodeta Uprawniony  
Upr. Nr 8106  
Stanisław Essel  
16-400 Suwałki, ul. Paca 8/37  
tel. (0 87) 563 83 15; 0 601 392 611  
KRS: 828-33/2013 Księga Robót: 5/2013  
Mapa aktualna na dzień: 11/02/2013.

Niniejszą mapę sporządzono na podstawie istniejących materiałów archiwalnych stanowiących zasób MODGIK, oraz pomiaru uzupełniającego wykonanego w roku 2013.  
Poza wykazanymi na niniejszej mapie urządzeniami podziemnymi nie wyklucza się istnienia w terenie urządzeń podziemnych o których brak było informacji w ośrodkach branżowych i nie zostały odnalezione w czasie inwentaryzacji geodezyjnej.

URZĄD MIEJSKI W SUWAŁKACH  
OSRODEK DOKUMENTACJI  
GEODEZYJNEJ I KARTOGRAFICZNEJ  
W obszarze oznaczonym linią przetrwania dokonano aktualizacji treści mapy zasadniczej. Dokumenty z pomiaru uzupełniającego przyjęto do zasobu miejskiego w dniu 22.11.2013 r.  
i zewidencjonowano pod nr. 22.11.2013 r.  
Niniejsza mapa może służyć do celów projektowych.  
Projektowane obiekty budowlane wymagające pozwolenia na budowę podlegają wytyczeniu i inwentaryzacji powykonawczej przez jednostki uprawnione do wykonania prac geodezyjnych.  
Suwałki, dnia 21.02.2013 r.  
Inicjał i nazwisko, podpis, data, adres  
akuslowa osoba, upoważniona

PRACOWNIA PROJEKTOWA „DARPOL” ZYGMUNT DARGIEWICZ Gawrych Ruda 86 16-402 Suwałki tel./fax 5639120, e-mail: pp.darpol@gmail.com			
Obiekt i adres	Budowa ciągu pieszo-rowerowego (ścieżka rowerów z chodnikiem wzdłuż ul. Poznańskiej) na osiedlu Hańcza w Suwałkach		Data: czerwiec 2013 r. Nr rys.
Tytuł opracowania	PROJEKT DROGOWY		Skala 1 : 500
Zespół	Imię i nazwisko	Nr upr.	Podpis
Projektant	mgr inż. Zygmunt Dargiewicz	SUW-5/97	
Sprawdzający	mgr inż. Marek Otrocki	SUW-81/94	