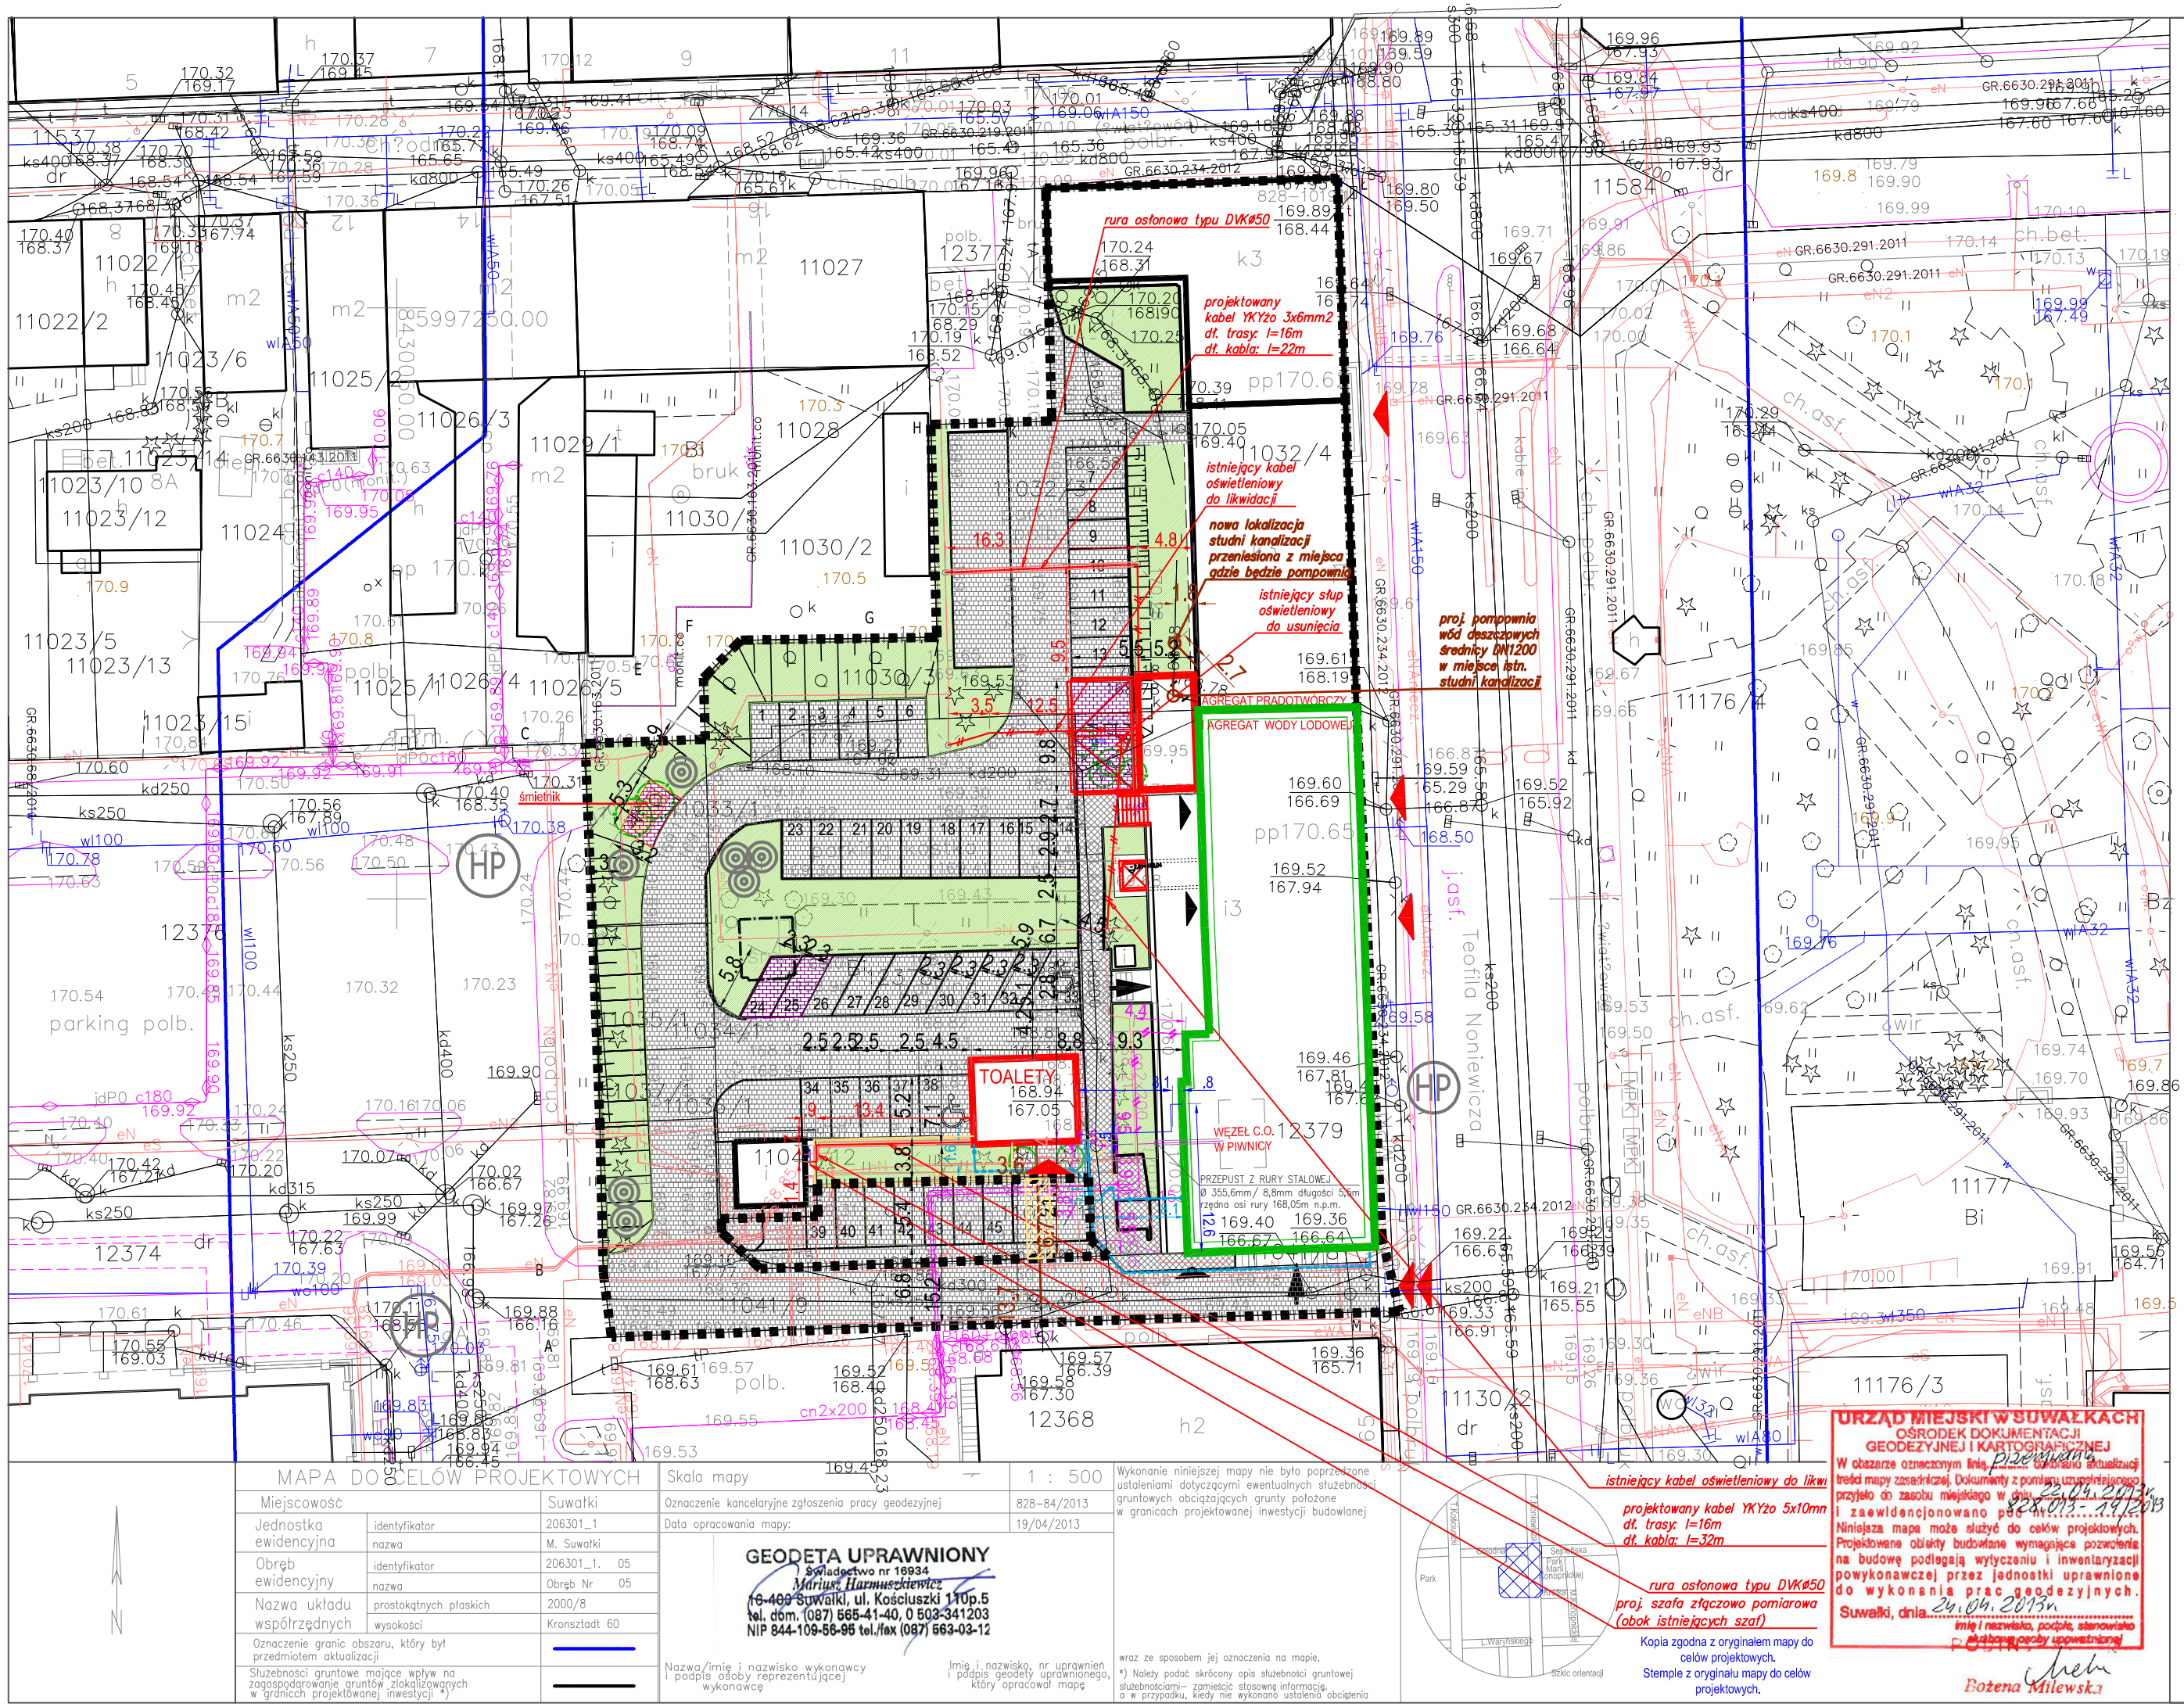

URZĄD MIEJSKI W SUWAŁKACH
OŚRODEK DOKUMENTACJI GEODEZYJNEJ I KARTOGRAFICZNEJ
W obszarze oznaczonym linią [illegible] aktualizacji treści mapy zasadniczej. Dokumenty z pomiarem uzupełniającym przyjęto do zasobu miejskiego w [illegible] 19/2013
i zaewidencjonowano pod nr [illegible]
Niniejsza mapa może służyć do celów projektowych. Projektowane obiekty budowlane wymagające pozwolenia na budowę podlegają wytyczaniu i inwentaryzacji powykonawczej przez jednostki uprawnione do wykonania prac geodezyjnych.
Suwałki, dnia 24.04.2013r.
imię i nazwisko, podpis, stanowisko osoby przyjmującej

MAPA DO CELÓW PROJEKTOWYCH		Skala mapy	1 : 500
Miejscowość	Suwałki	Oznaczenie kancelaryjne zgłoszenia pracy geodezyjnej	828-84/2013
Jednostka ewidencyjna: identyfikator / nazwa	206301_1 / M. Suwałki	Data opracowania mapy:	19/04/2013
Obręb ewidencyjny: identyfikator / nazwa	206301_1.05 / Obręb Nr 05		
Nazwa układu współrzędnych: prostokątnych płaskich / wysokości	2000/8 / Kronsztadt 60		
Oznaczenie granic obszaru, który był przedmiotem aktualizacji			
Służebności gruntowe mające wpływ na zagospodarowanie gruntów zlokalizowanych w granicach projektowanej inwestycji *)			

GEODETA UPRAWNIONY
Świadectwo nr 16934
Mariusz Hazmuszewicz
19-400 Suwałki, ul. Kościuszki 110p.5
tel. dom. (087) 565-41-40, 0 503-341203
NIP 844-109-56-95 tel./fax (087) 563-03-12

Nazwa/imię i nazwisko wykonawcy i podpis osoby reprezentującej wykonawcę

Jmię i nazwisko, nr uprawnień i podpis geodety uprawnionego, który opracował mapę

Wykonanie niniejszej mapy nie było poprzedzone ustaleniami dotyczącymi ewentualnych służebności gruntowych obciążających grunty położone w granicach projektowanej inwestycji budowlanej

wraz ze sposobem jej oznaczenia na mapie,
*) Należy podać skrócony opis służebności gruntowej służebnościami– zamieścić stosowną informację, o ile przypadku, kiedy nie wykonano ustalenia obciążenia

LEGENDA

- GRANICE TERENU INWESTORA
- BUDYNEKI ISTNIEJĄCE
- BUDYNEKI ISTNIEJĄCE - PRZEBUDOWA NA CELE ADMINISTRACJI PUBLICZNEJ
- PROJEKTOWANY BUDYNEK
- ILOŚĆ KONDYGNACJI NADZIEMNYCH
- POWIERZCHNIA BIOLOGICZNIE CZYNNA
- NAWIERZCHNIE UTWARDZONE ISTNIEJĄCE -KOSTKA BRUKOWA
- UTWARDZENIA PROJEKTOWANE -KOSTKA BRUKOWA
- CHODNIK -KOSTKA BRUKOWA PAS ZAJĘTEGO PARKINGU NA CZAS WYKONANIA PRZYŁĄCZA KS
- WCHODZĄCEGO W ZARZĄD DRÓG I ZIELENI-KOSTKA BRUKOWA POW 13,5m2
- MIEJSCA PARKINGOWE 45szt
- ISTNIAJĄCY WJAZD NA TEREN DZIAŁKI
- GŁÓWNE WEJŚCIE DO BUDYNKU
- WYJŚCIE EWAKUACYJNE
- WEJŚCIE TECHNICZNE
- WYBURZENIA
- NOWOPROJEKTOWANE OGRODZENIE
- OGRODZENIE DO DEMONTAŻU
- HYDRANT PPOŻ
- DRZEWA 2szt I KRZEW DO PRZESADZENIA
- MIEJSCE PRZESADZEJNIA
- PROPONOWANY DEMONTAŻ PRZYŁĄCZA, CO WG ODRĘBNEGO PRACOWANIA
- PROPONOWANY TRASA NOWOPROJEKTOWANE PRZYŁĄCZE CO WG ODRĘBNEGO PRACOWANIA
- RURA OSŁONOWA
- LINIA KABLOWA NN
- ISTNIEJĄCA LINIA KABLOWA DO USUNIĘCIA, KABLE ODŁĄCZYĆ OD NAPIĘCIA
- W1 W4 PROJEKTOWANE PRZYŁĄCZE WODY PE⌀40
- K1 - K2 PROJEKTOWANE PRZYŁĄCZE KANALIZACJI SANITARNEJ PVC⌀160
- K3 - K4 PROJEKTOWANA TŁOCZNA KANALIZACJA DESZCZOWA STAL DN80
- K5 - K8 PROJEKTOWANA KANALIZACJA DESZCZOWA PVC⌀160
- INSTNIEJĄCA KANALIZACJA DESZCZOWA DO USUNIĘCIA

PROJEKT ZAGOSPODAROWANIA TERENU

UWAGA
NOWE PRZYŁĄCZE CO NIE PODLEGAJĄ UZGODNIENIU.
W OBRĘBIE ISTNIEJĄCYCH SIECI PRACE ZIEMNE PROWADZIĆ RĘCZNIE.

plan3D strefa projektowania

PROJEKT:
plan3D ADRIAN BOGUTCZAK
90-562 Łódź, ul. Łąkowa 3/5, tel/fax 42 292 06 00
www.plan3d.com.pl biuro@plan3d.com.pl

TEMAT:	OPRACOWANIE DOKUMENTACJI TECHNICZNEJ PRZEBUDOWY BYŁEGO "HOTELU SUWALSZCZYZNA" NA CELE ADMINISTRACJI PUBLICZNEJ SAMORZĄDOWEJ ORAZ REMONTU DACHU I ELEWACJI PRZYLEGŁEGO BUDYNKU SOK, I PROJEKT BUDYNKU TOALET PUBLICZNYCH.
TOM:	TOM I,II,III
INWESTOR:	MIASTO SUWAŁKI. UL. MICKIEWICZA 1, 16-400 SUWAŁKI
ADRES INWEST.:	16-400 SUWAŁKI, UL. T.NONIEWICZA 71 działki o nr ew. 11030/3, 11032/3, 11032/4 11033/1, 11034/1, 11035/1, 11036/1, 11037/1, 11041/8, 11041/9, 11041/11, 11041/12, 12378, 12379

ARCHITEKTURA PROJEKTANT:	mgr inż. arch. Adrian Bogutczak upr. do proj. b.o. 37/LOOKK/2010
ARCHITEKTURA SPRAWDZAJĄCY:	mgr inż. arch. Ewa Dąbrowska upr. do proj. b.o. 132/94/Wł.
INSTALACJE SANITARNE PROJEKTANT:	mgr inż. Paweł Groberek upr. LOD/1394/POOS/10
INSTALACJE SANITARNE SPRAWDZAJĄCY:	mgr inż. Norbert Jastrzębski upr. LOD/0655/PWOS/06
ELEKTRYKA PROJEKTANT:	Janusz Bojanowski upr. 190/68 w spec. instalacji i urządzeń elektrycznych
ELEKTRYKA SPRAWDZAJĄCY:	inż. Zbigniew Wojnarowski upr.GP.II-8346-263/76 w spec. instalacyjno inżynierynej w zakr. sieci elektrycznych

STADIUM: Projekt Wykonawczy	RYSUNEK: PROJEKT ZAGOSPODAROWANIA TERENU	
BRANŻA: Architektura	SKALA: 1:500	NR RYSUNKU: PZ-1
DATA: maj 2013		