PROJEKT DROGOWY
BUDOWA ULICY POZNAŃSKIEJ OD ULICY LEŚNEJ DO ULICY WARSZAWSKIEJ W SUWAŁKACH - ZADANIE 4
SKALA 1 : 500

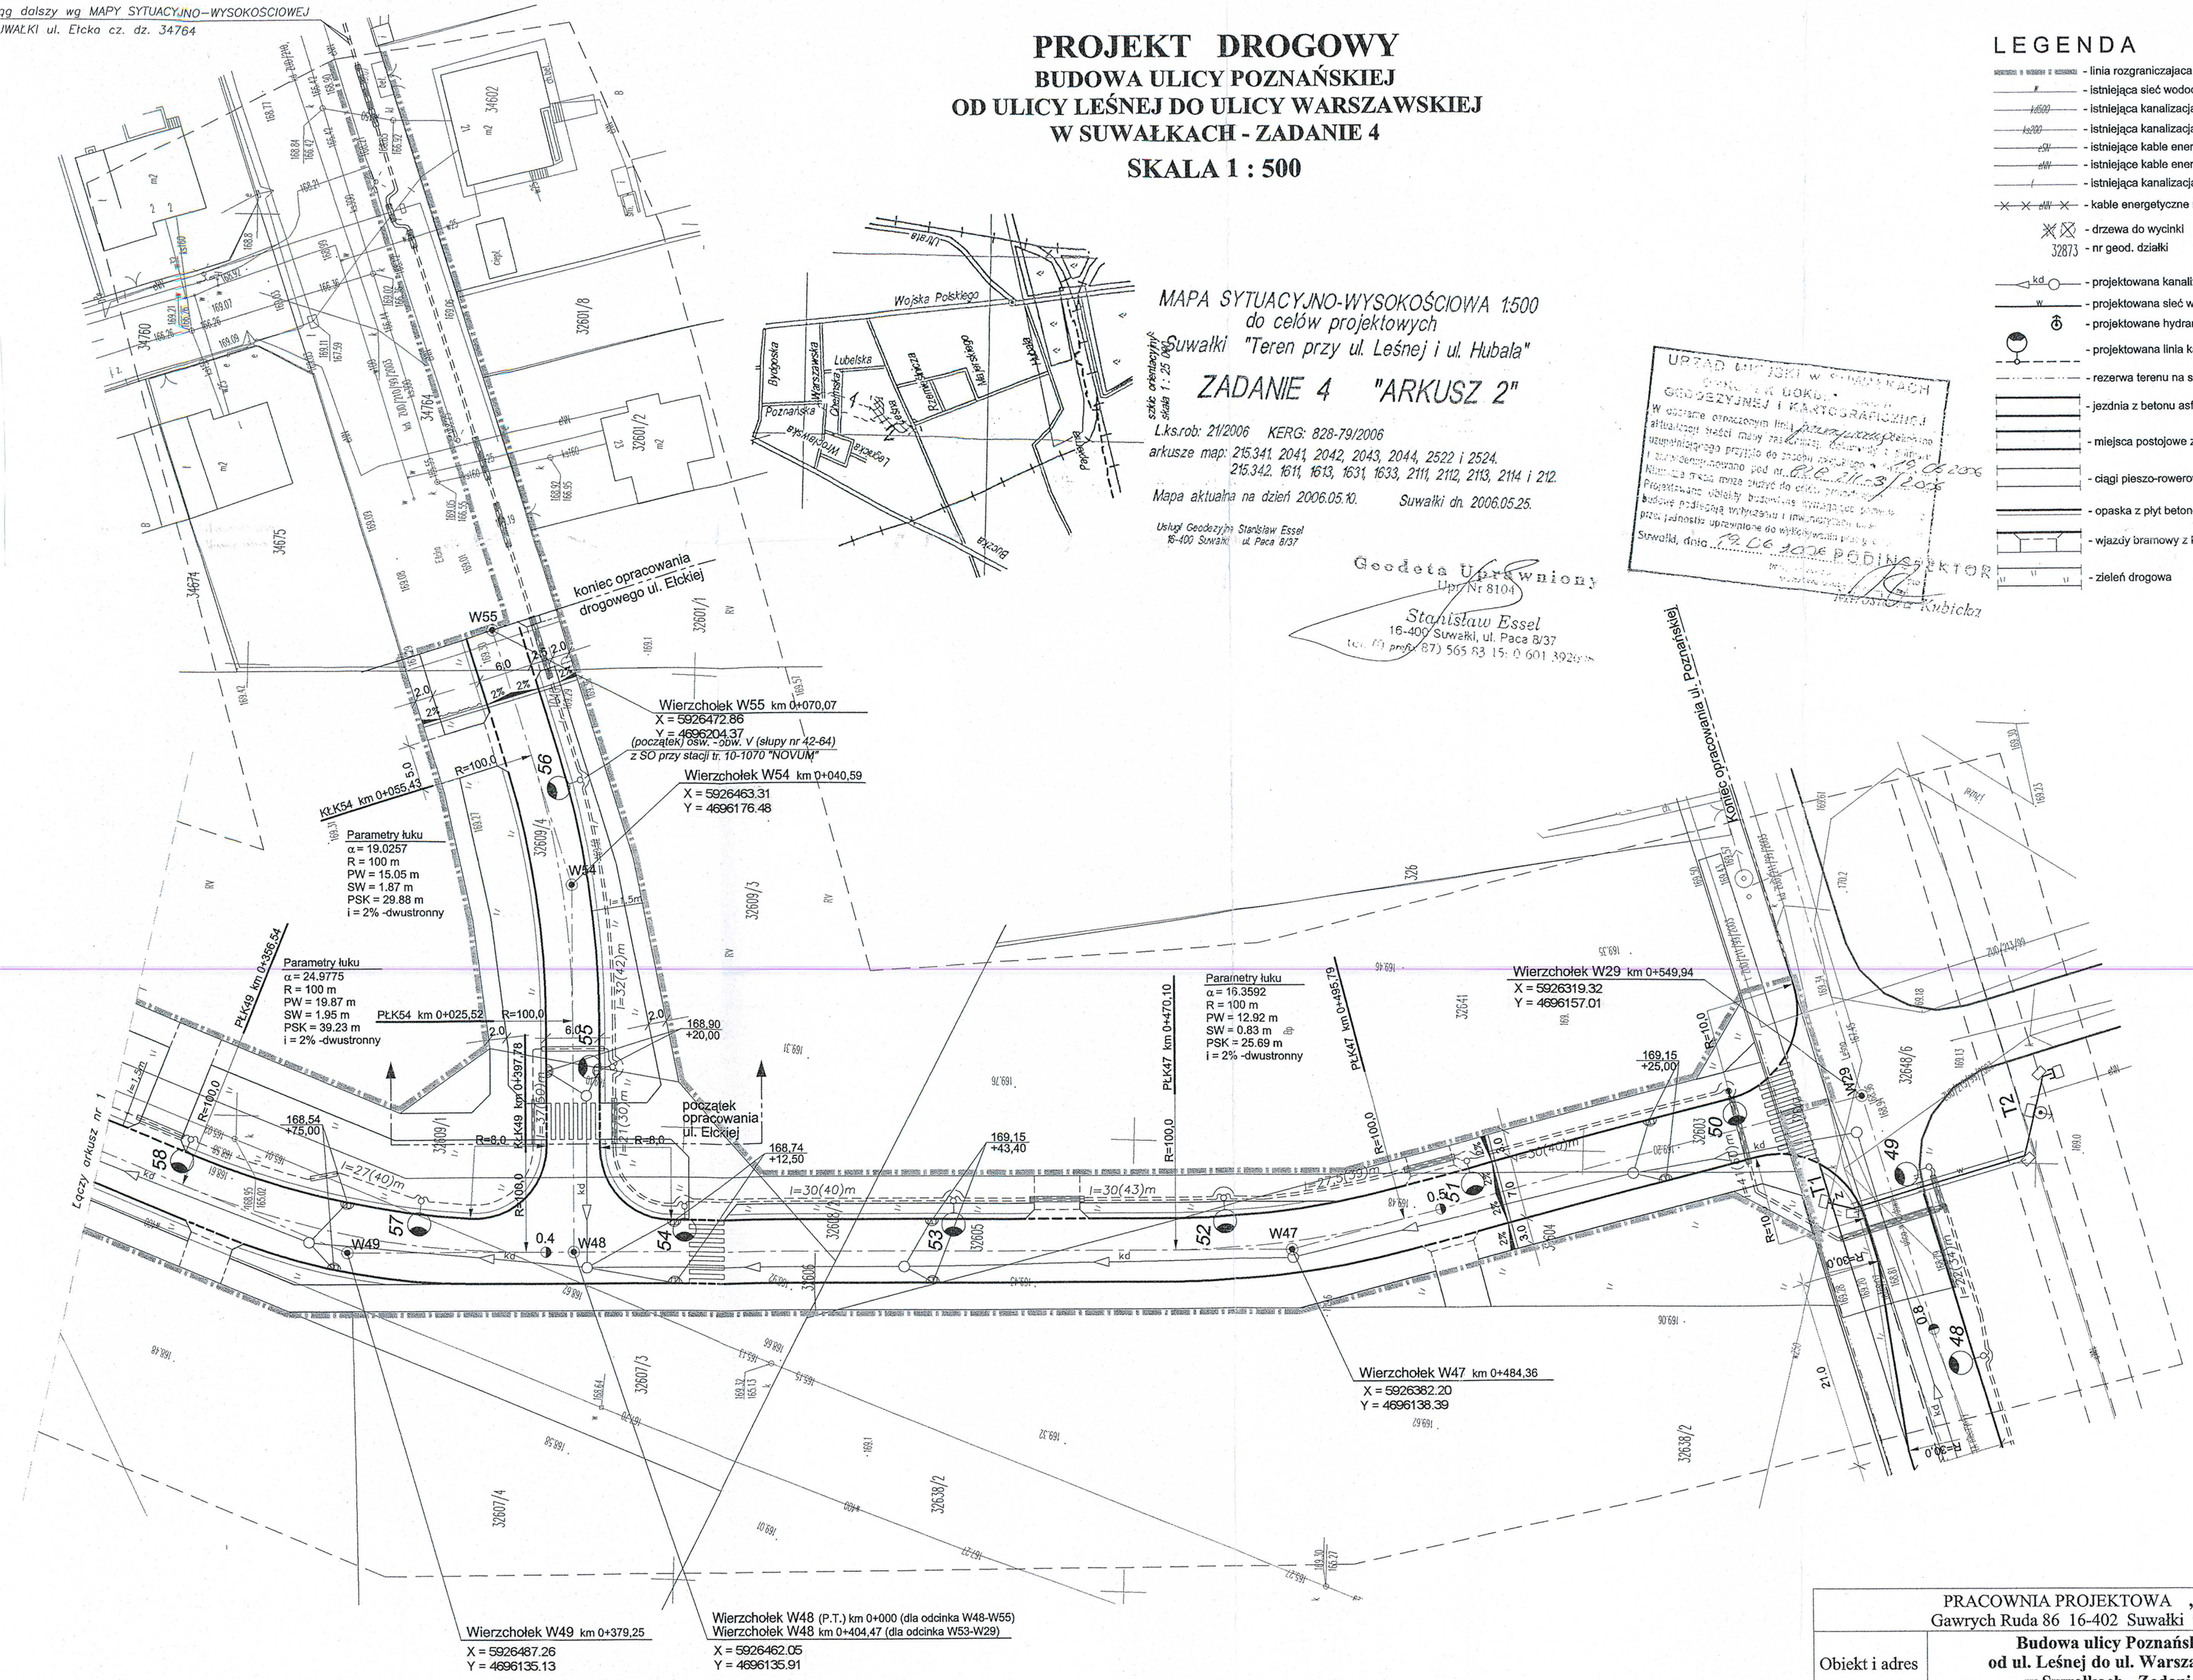

MAPA SYTUACYJNO-WYSOKOŚCIOWA 1:500
do celów projektowych
Suwałki "Teren przy ul. Leśnej i ul. Hubala"

ZADANIE 4 "ARKUSZ 2"

L.ks.rob: 21/2006 KERG: 828-79/2006
arkusze map: 215.341, 2041, 2042, 2043, 2044, 2522 i 2524.
215.342, 1611, 1613, 1631, 1633, 2111, 2112, 2113, 2114 i 212.
Mapa aktualna na dzień 2006.05.10. Suwałki dn. 2006.05.25.

Usługi Geodezyjne Stanisław Essel
16-400 Suwałki ul. Paca 8/37

Geodeta Uprawniony
Upr. Nr 8104
Stanisław Essel
16-400 Suwałki, ul. Paca 8/37
tel. (0 prefix 87) 565 83 15; 0 601 392...

URZĄD MIEJSKI w SUWAŁKACH
...
GEODEZYJNEJ I KARTOGRAFICZNEJ
W obszarze oznaczonym linią ... aktualizacji treści mapy zasadniczej ... uzupełniającego przyjęto do zasobu ... i zarejestrowano pod nr. ... 19.06.2006
Niniejsza mapa może służyć do celów projektowych.
Projektowane obiekty budowlane wymagające pozwolenia budowlanego podlegają wytyczeniu i inwentaryzacji ... przez jednostki uprawnione do wykonywania prac ...
Suwałki, dnia 19.06.2006 PODINSPEKTOR
Mirosława Kubicka

LEGENDA

- linia rozgraniczajaca - zakres opracowania
- istniejąca sieć wodociągowa
- istniejąca kanalizacja deszczowa
- istniejąca kanalizacja sanitarna
- istniejące kable energetyczne średniego napięcia
- istniejące kable energetyczne niskiego napięcia
- istniejąca kanalizacja telefoniczna
- kable energetyczne niskiego napięcia do przełożenia
- drzewa do wycinki
- 32873 - nr geod. działki
- projektowana kanalizacja deszczowa
- projektowana sieć wodociągowa
- projektowane hydranty p.poż.
- projektowana linia kablowa 0,4kV - oświetleniowa
- rezerwa terenu na sieć telekomunikacyjną
- jezdnia z betonu asfaltowego
- miejsca postojowe z kostki brukowej betonowej gr. 8 cm
- ciągi pieszo-rowerowe z kostki brukowej betonowej gr.6 cm
- opaska z płyt betonowych 5x35x35
- wjazdy bramowy z kostki brukowej betonowej gr.8 cm
- zieleń drogowa

PRACOWNIA PROJEKTOWA „D A R P O L" Gawrych Ruda 86 16-402 Suwałki tel./fax 5639120			
Obiekt i adres	Budowa ulicy Poznańskiej od ul. Leśnej do ul. Warszawskiej w Suwałkach - Zadanie 4		Data: 09.2006r. Nr rys. 1/2
Tytuł opracowania	Projekt drogowy		Skala: 1 : 500
Zespół	Imię i nazwisko	Nr upr.	Podpis
Projektant	mgr inż. Zygmunt Dargiewicz	SUW-5/97	
Sprawdzający	mgr inż. Marek Otrocki	SUW-81/94	