


SKALA 1: $\frac{10}{50}$

URZĄD MIEJSKI w SUWAŁKACH
Wydział Architektury
i Gospodarki Przestrzennej
16-400 Suwałki, ul. Mickiewicza 1

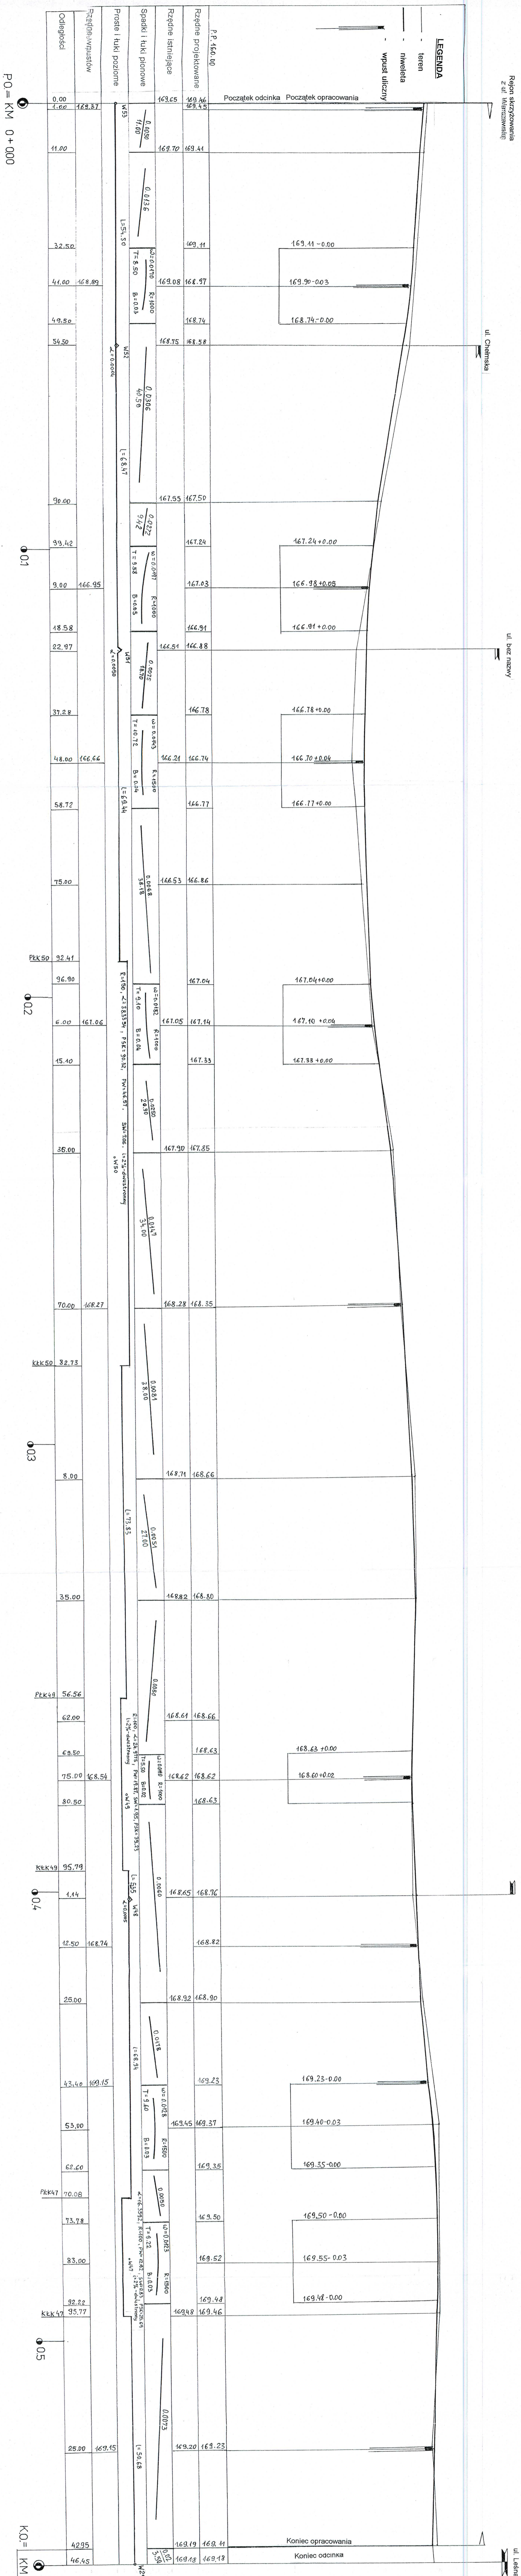

PRACOWNIA PROJEKTOWA „DARPOL” Gawrycha Radziszewskiego 4/02, Suwałki, tel./fax 5639120		J. Łachina	
Biuro i ul. Poznański od ul. Łesna do ul. Warszawskiej w Suwałkach		wzrost 2006 / kt 195 / 47	
Obiekty i adresy			
Typy i opracowania	Profil podłazny		
Zespół	Imię i nazwisko mgr inż. Zygmunt Dargiewicz	Mł. upr. Stw. 9/7	Pobios
Pracodawcy	mgr inż. Marek Orzech	Stw. 8/1/94	