
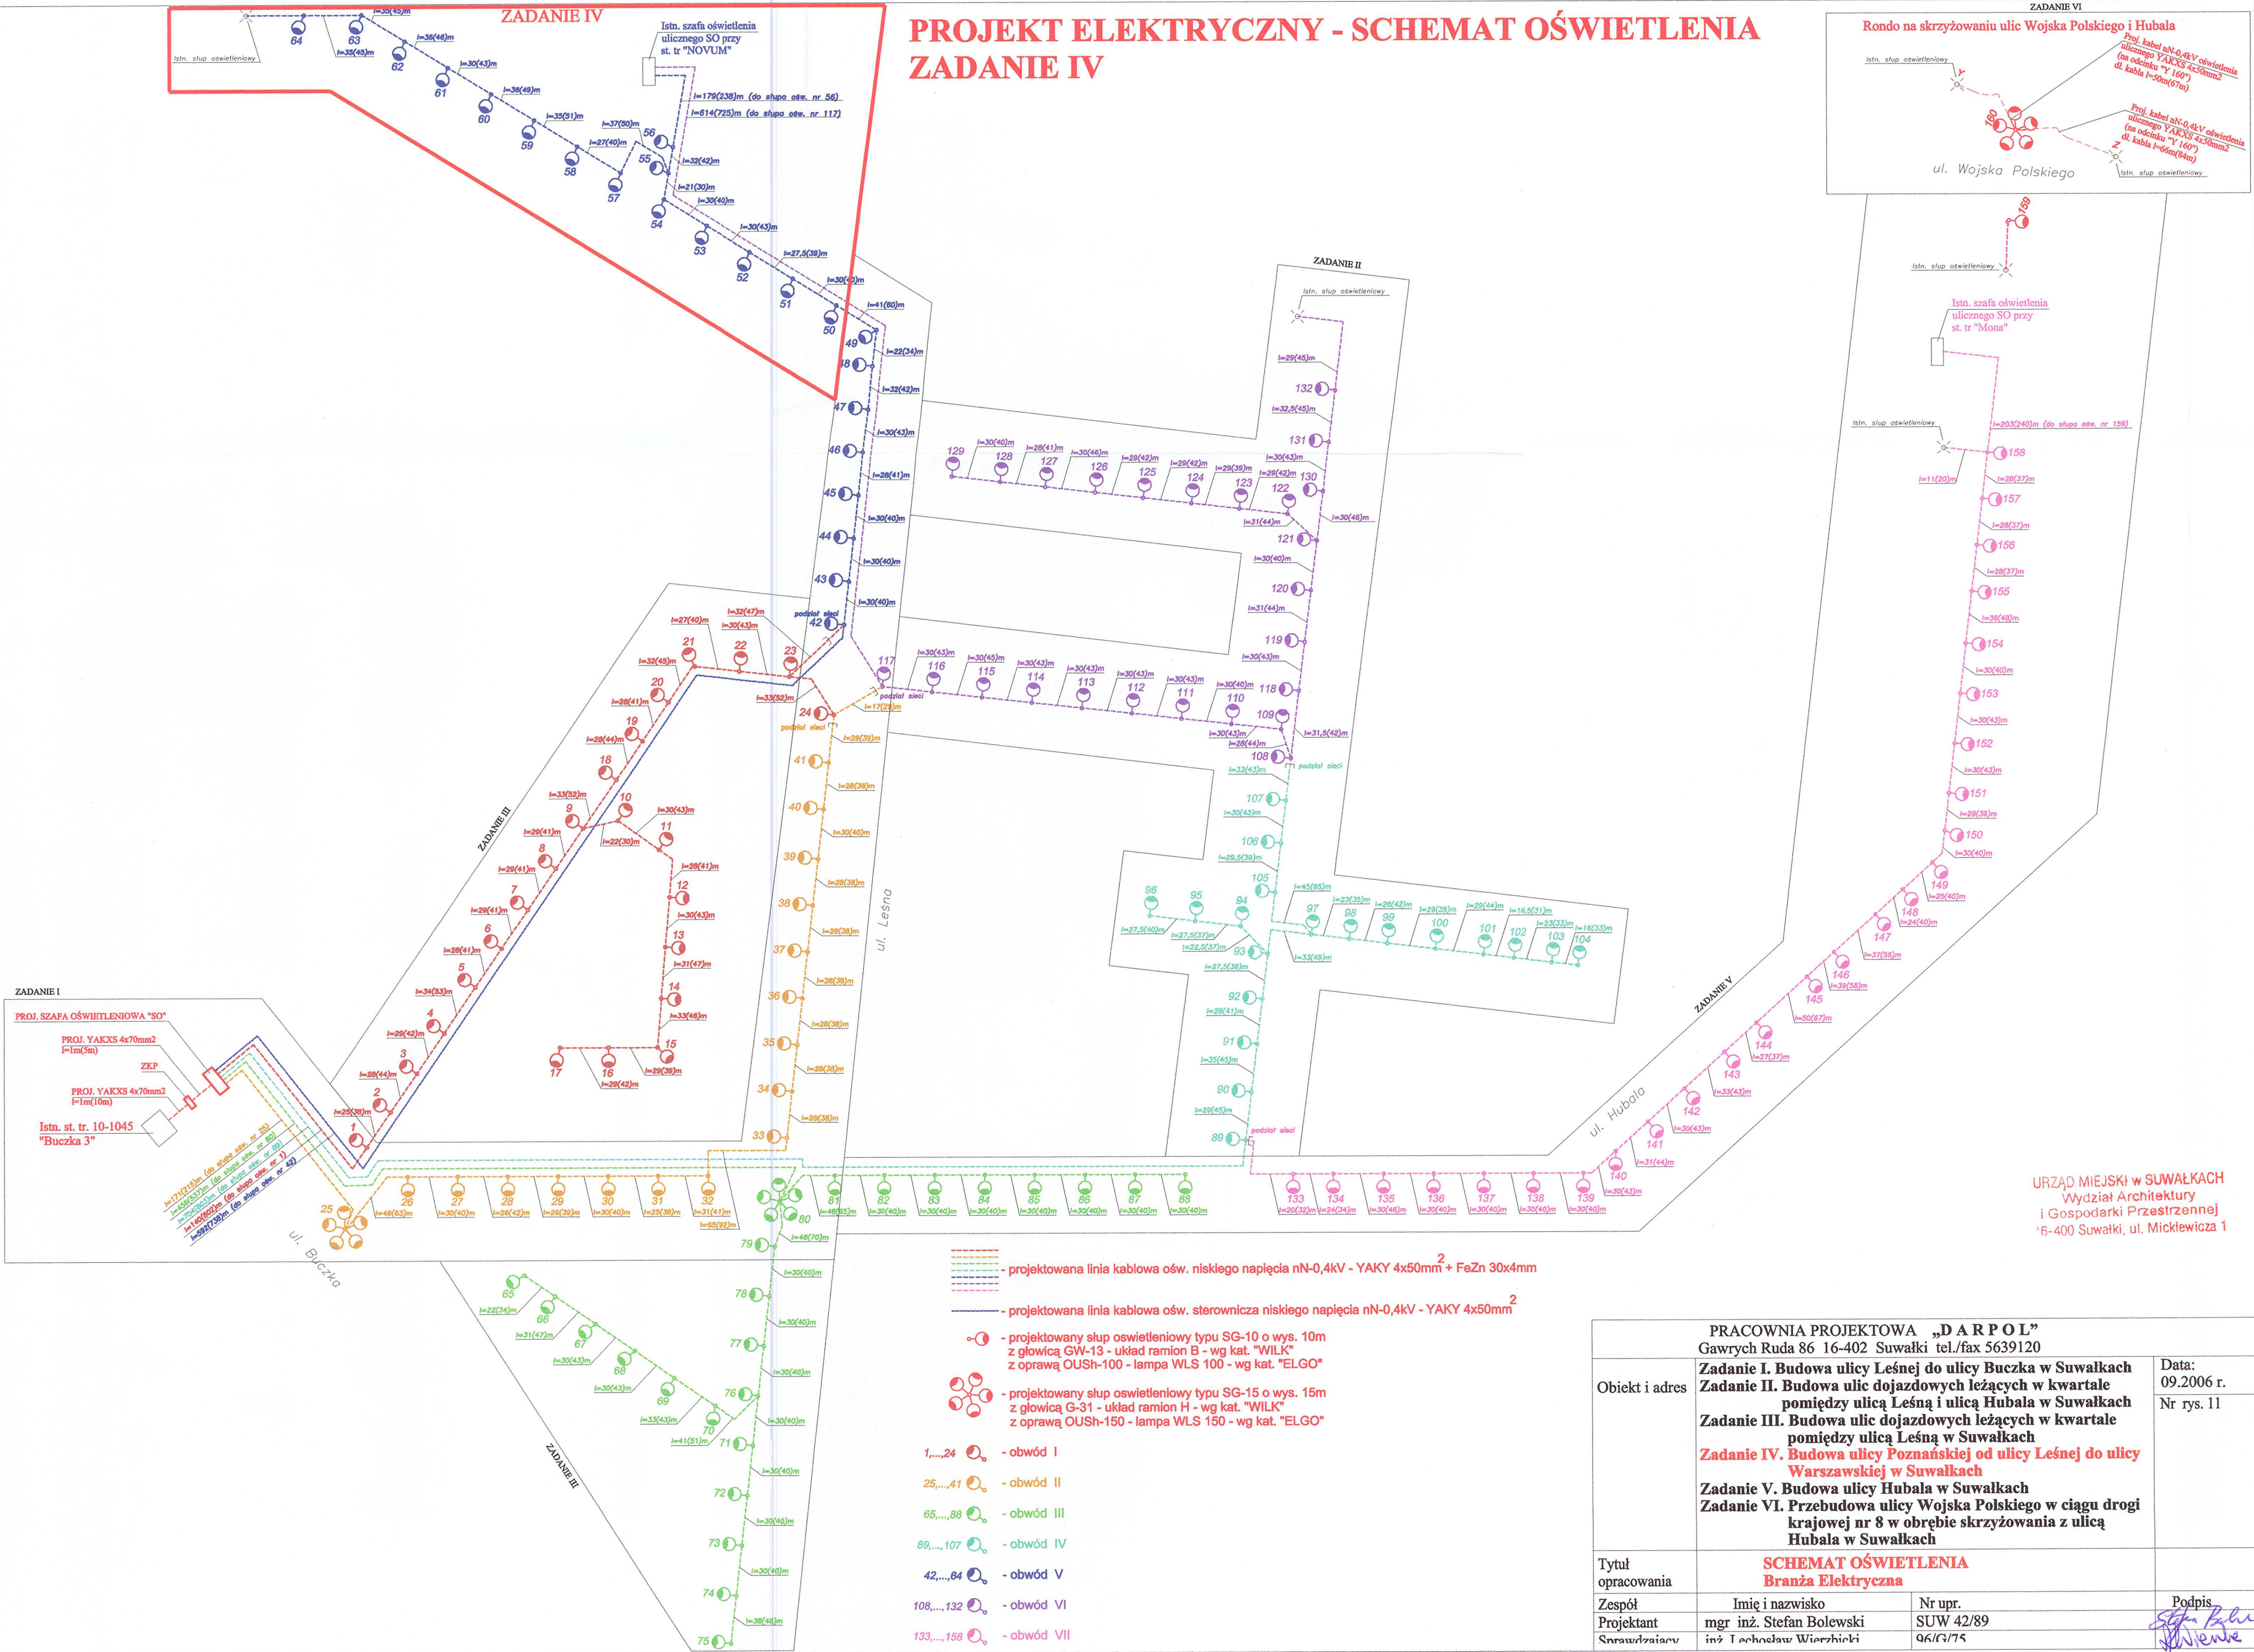


PROJEKT ELEKTRYCZNY - SCHEMAT OŚWIETLENIA  
ZADANIE IV

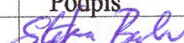

PRACOWNIA PROJEKTOWA „DARPOL” Gawrych Ruda 86 16-402 Suwałki tel./fax 5639120			
Objekt i adres	Zadanie I. Budowa ulicy Leśnej do ulicy Buczka w Suwałkach Zadanie II. Budowa ulic dojazdowych leżących w kwartale pomiędzy ulicą Leśną i ulicą Hubala w Suwałkach Zadanie III. Budowa ulic dojazdowych leżących w kwartale pomiędzy ulicą Leśną w Suwałkach Zadanie IV. Budowa ulicy Poznańskiej od ulicy Leśnej do ulicy Warszawskiej w Suwałkach Zadanie V. Budowa ulicy Hubala w Suwałkach Zadanie VI. Przebudowa ulicy Wojska Polskiego w ciągu drogi krajowej nr 8 w obrębie skrzyżowania z ulicą Hubala w Suwałkach		Data: 09.2006 r.  Nr rys. 11
Tytuł opracowania	SCHEMAT OŚWIETLENIA Branża Elektryczna		
Zespół	Imię i nazwisko	Nr upr.	Podpis
Projektant	mgr inż. Stefan Bolewski	SUW 42/89	
Sprawdzający	inż. Tadeusz Wierzbicki	Q6/G/75	