

MAPA SYTUACYJNO-WYSOKOŚCIOWA 1:500
do celów projektowych
Suwałki "Teren przy ul. Leśnej i ul. Hubala"
ZADANIE 4 "ARKUSZ 2"

L.k.s.rob: 21/2006 KERG: 828-79/2006
arkusze map: 215.341, 2041, 2042, 2043, 2044, 2522 i 2524.
215.342, 1611, 1613, 1631, 1633, 2111, 2112, 2113, 2114 i 212.
Mapa aktualna na dzień 2006.05.10. Suwałki dn. 2006.05.25.

Usługi Geodezyjne Stanisław Essel
16-400 Suwałki ul. Pacy 8/37

Geodeta Uprawniony
Upr. Nr 6364


Stanisław Essel
16-400 Suwałki, ul. Pacy 8/37
tel. (0 przeł. 87) 565 83 15; 0 601 392 698

W SUWAŁKACH
ZADANIE 4
Budowa ulicy Poznańskiej
od ulicy Leśnej do ulicy Warszawskiej
w Suwałkach - Zadanie 4
Projektant: mgr inż. Andrzej Urbanowicz
Sprawdzający: mgr inż. Dorota Bazylewicz
Data: 09.06.2006
Miejsce: Suwałki

SPEKTOR
Mirosław Kubicki

LEGENDA

- linia rozgraniczająca - zakres opracowania
- istniejąca sieć wodociągowa
- istniejąca kanalizacja deszczowa
- projektowana kanalizacja deszczowa
- istniejąca kanalizacja sanitarna
- istniejąca kanalizacja telefoniczna
- kabel telefoniczny do przełożenia
- kabel telefoniczny po przełożeniu
- rezerwa terenu na sieć telekomunikacyjną
- istniejące kable energetyczne średniego napięcia
- istniejące kable energetyczne niskiego napięcia
- kable energetyczne niskiego napięcia do przełożenia
- projektowana linia kablowa nN
- projektowane słupy oświetleniowe

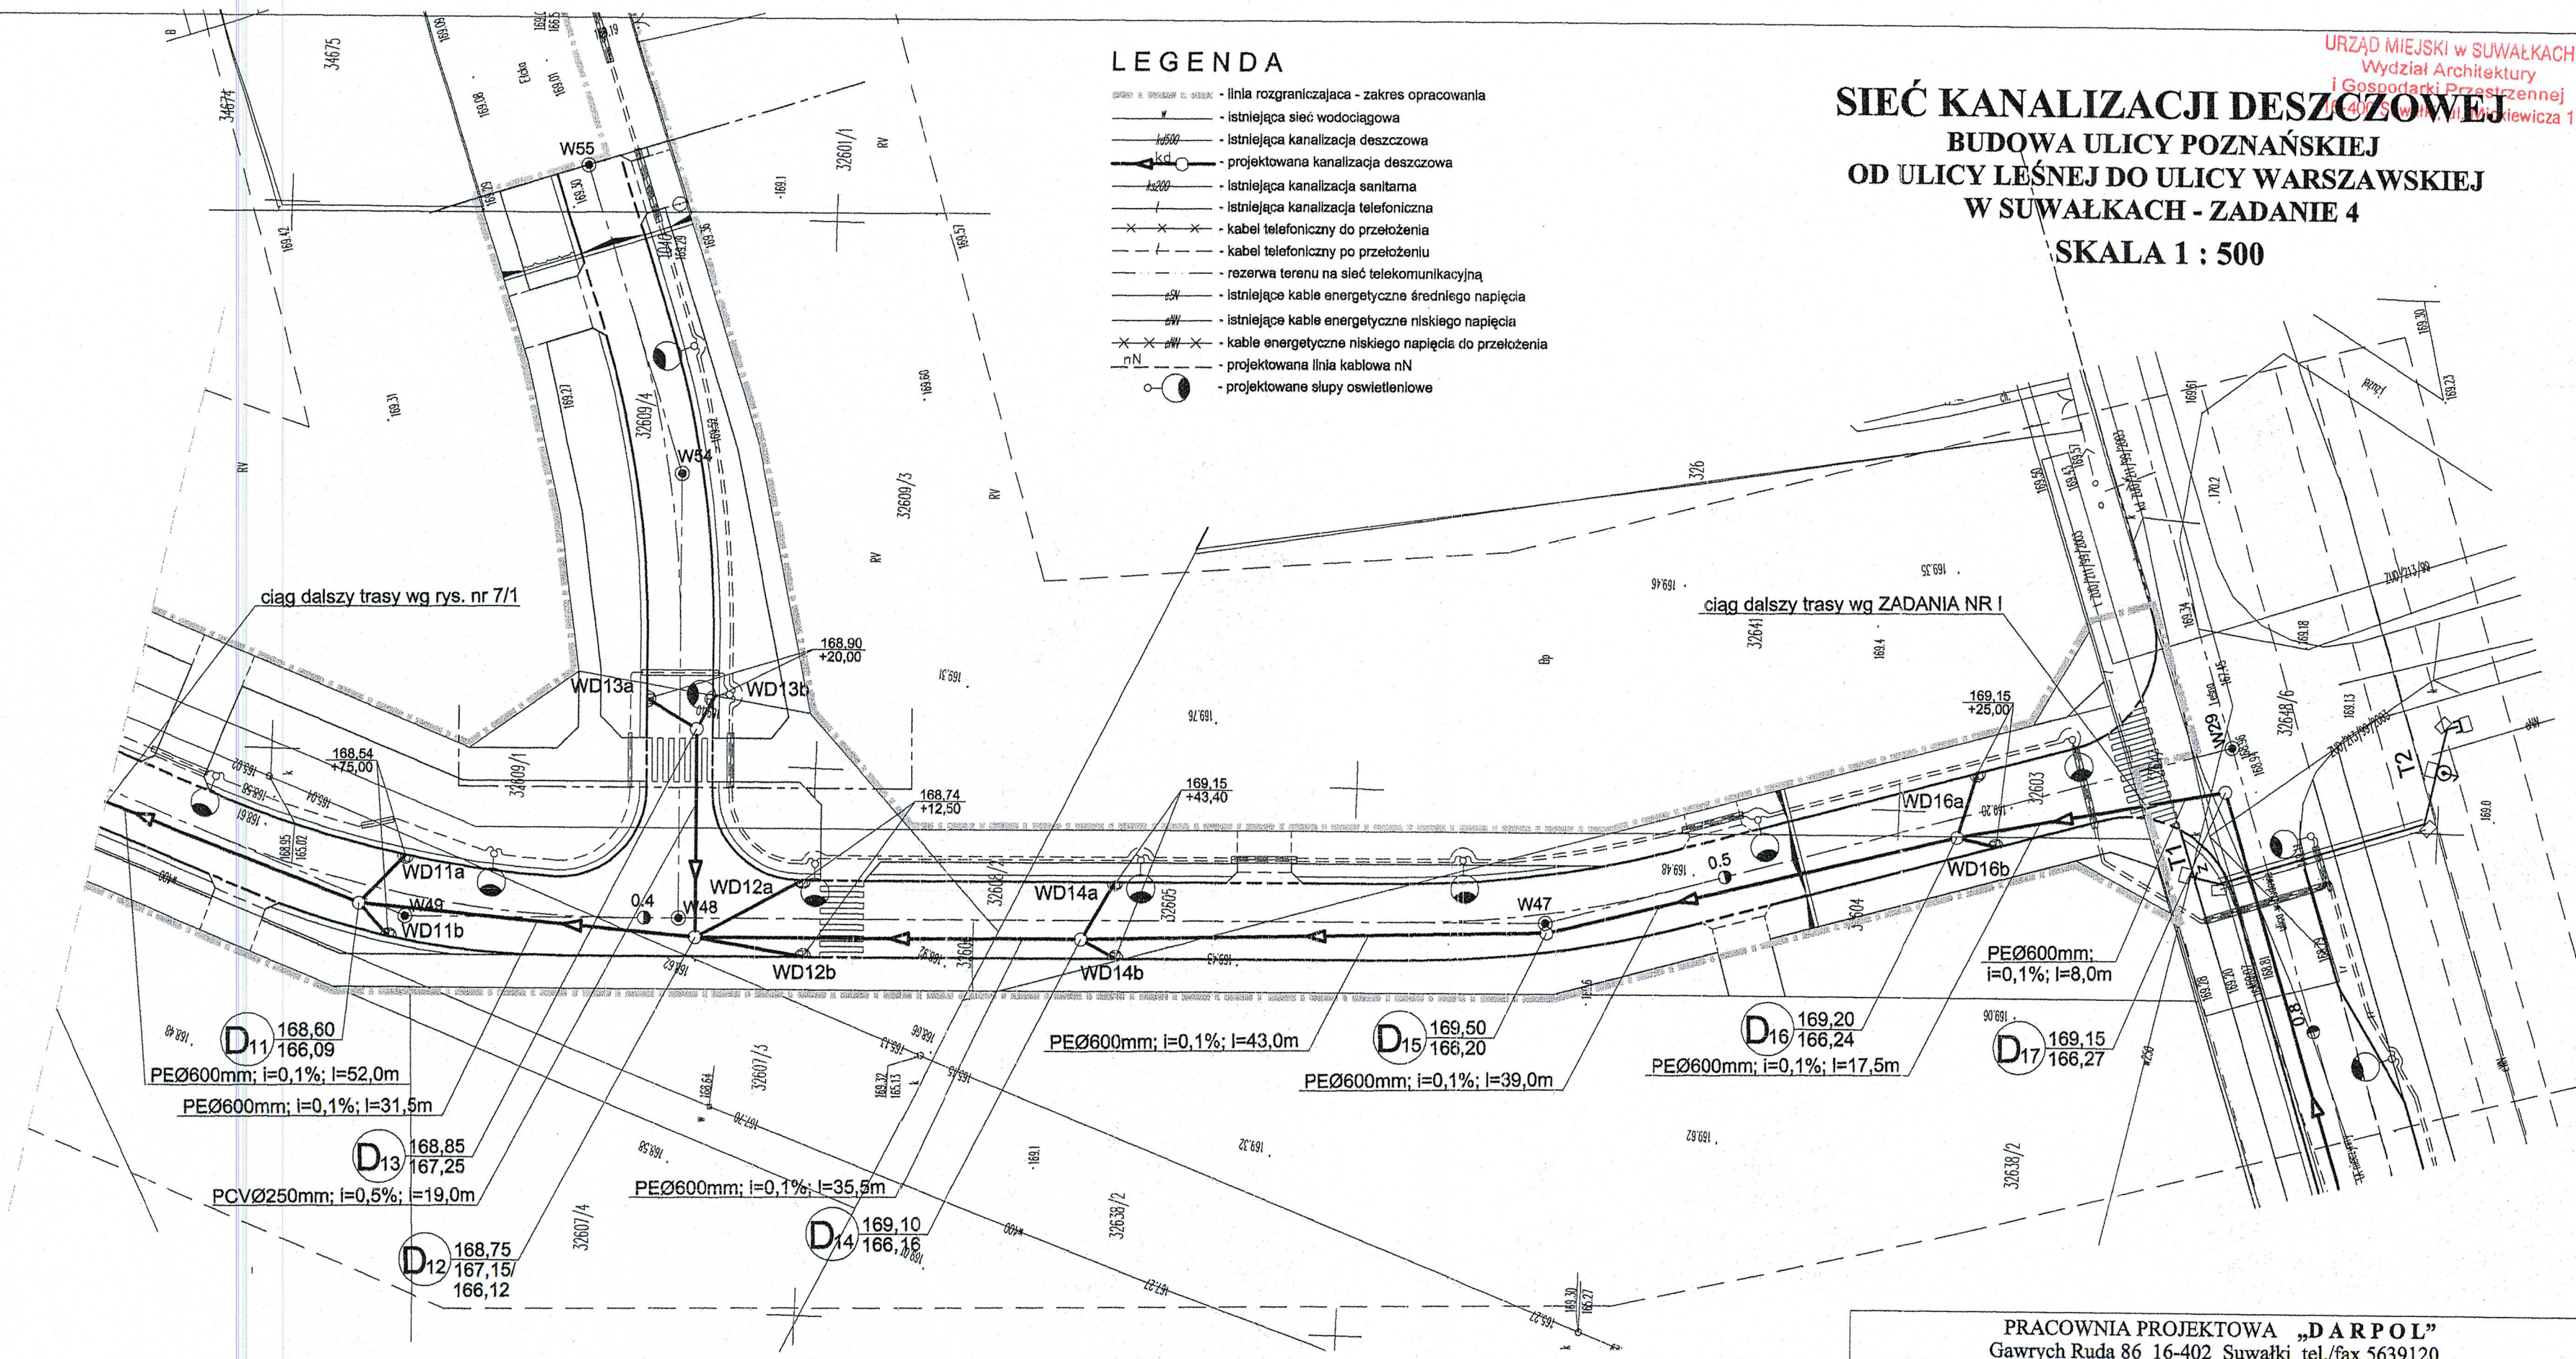

PRACOWNIA PROJEKTOWA „DARPOL” Gawrych Ruda 86 16-402 Suwałki tel./fax 5639120			
Obiekt i adres	Budowa ulicy Poznańskiej od ul. Leśnej do ul. Warszawskiej w Suwałkach - Zadanie 4		Data: 09.2006 r.
			Nr rys. 7/2
Tytuł opracowania	Kanalizacja deszczowa.		Skala: 1 : 500
Zespół	Imię i nazwisko	Nr upr.	Podpis
Projektant	mgr inż. Andrzej Urbanowicz	SUW-1/96	
Sprawdzający	mgr inż. Dorota Bazylewicz	PDL/0075/PWOS/05	