


MAPA SYTUACYJNO-WYSOKOŚCIOWA 1:500
do celów projektowych
Suwałki "Teren przy ul. Leśnej i ul. Hubala"
ZADANIE 4 "ARKUSZ 2"

L.k.s.rob: 21/2006 KERG: 828-79/2006
arkusze map: 215.341, 2041, 2042, 2043, 2044, 2522 i 2524.
215.342, 1611, 1613, 1631, 1633, 2111, 2112, 2113, 2114 i 212.
Mapa aktualna na dzień 2006.05.10. Suwałki dn. 2006.05.25.

Usługi Geodazyjne Stanisław Essel
16-400 Suwałki, ul. Pacy 8/37
tel. (0 prefix 87) 565 83 15; 0 601 392008
Geodeta Uprawniony
Upr. Nr 8104
Stanisław Essel
16-400 Suwałki, ul. Pacy 8/37
tel. (0 prefix 87) 565 83 15; 0 601 392008

UPRZĄDZONY
SUWAŁKACH
ZADANIE 4
16-400 Suwałki, ul. Pacy 8/37
tel. (0 prefix 87) 565 83 15; 0 601 392008
19.06.2006
02.06.2006
Suwałki, dnia 19.06.2006
mgr inż. Andrzej Urbanowicz
mgr inż. Dorota Bazylewicz

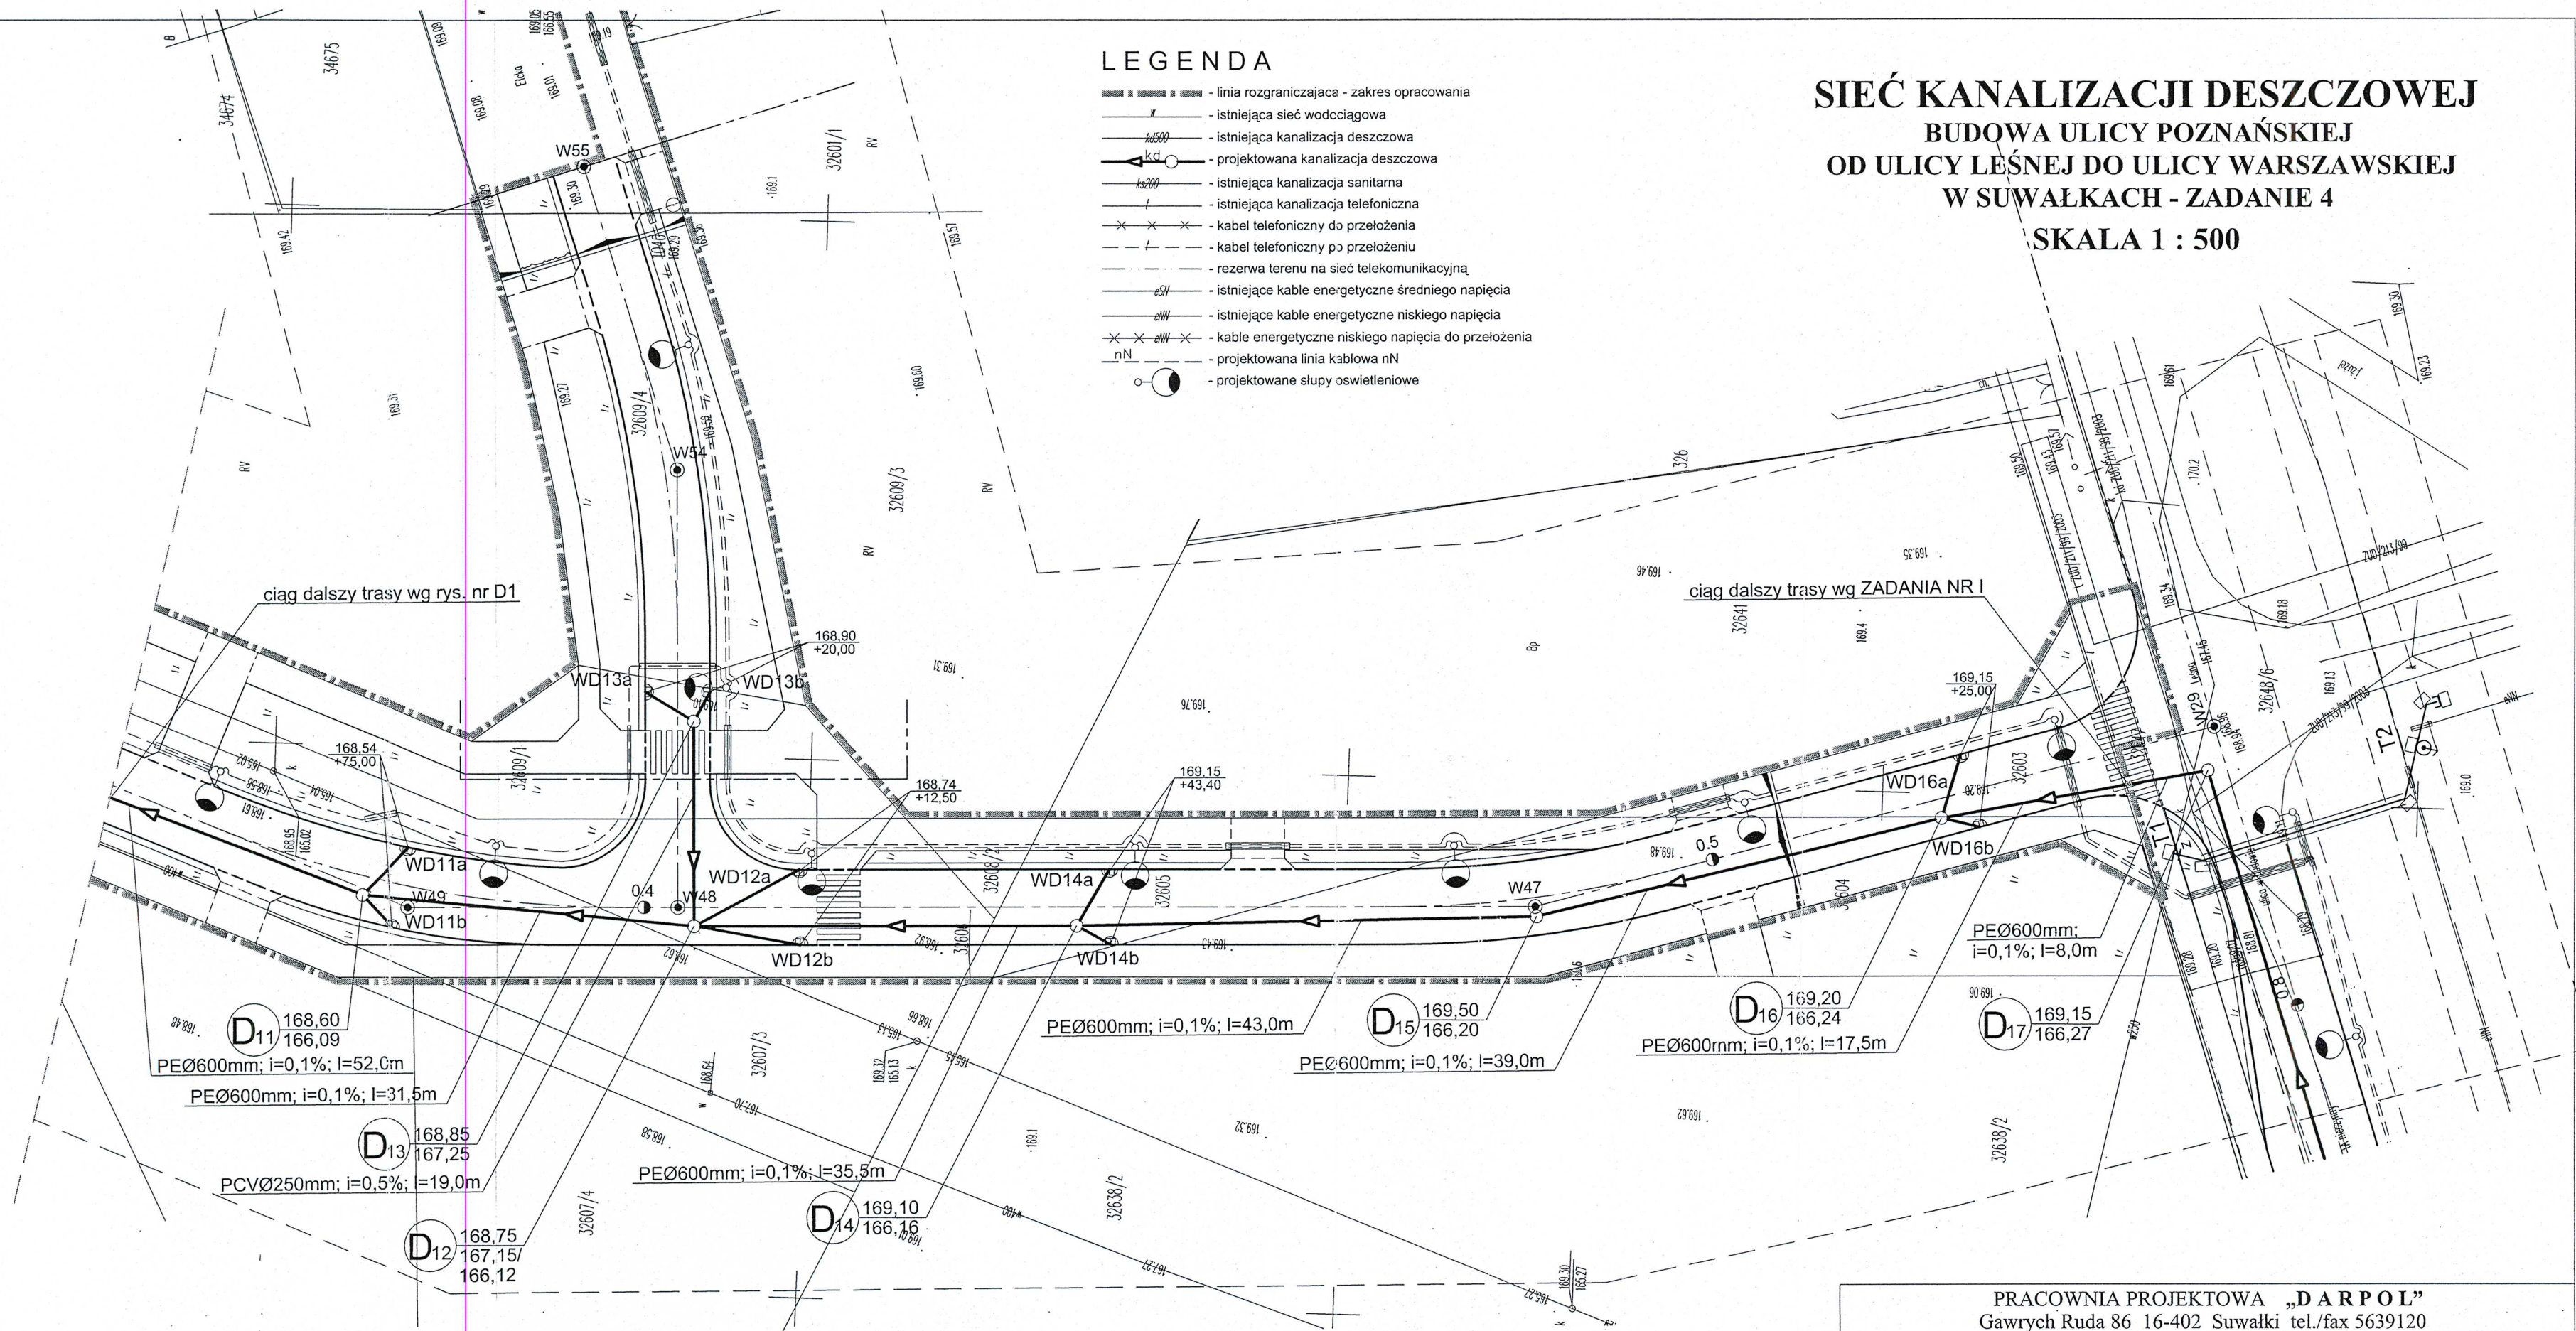

SIEĆ KANALIZACJI DESZCZOWEJ
BUDOWA ULICY POZNAŃSKIEJ
OD ULICY LEŚNEJ DO ULICY WARSZAWSKIEJ
W SUWAŁKACH - ZADANIE 4
SKALA 1 : 500

PRACOWNIA PROJEKTOWA „DARPOL” Gawrych Ruda 86 16-402 Suwałki tel./fax 5639120			
Obiekt i adres	Budowa ulicy Poznańskiej od ul. Leśnej do ul. Warszawskiej w Suwałkach - Zadanie 4		Data: 09.2006 r.
			Nr rys. D2
Tytuł opracowania	Kanalizacja deszczowa.		Skala: 1 : 500
Zespół opracowania	Imię i nazwisko	Nr upr.	Podpis
Projektant	mgr inż. Andrzej Urbanowicz	SUW-1/96	
Sprawdzający	mgr inż. Dorota Bazylewicz	PDL/0075/PWOS/05	