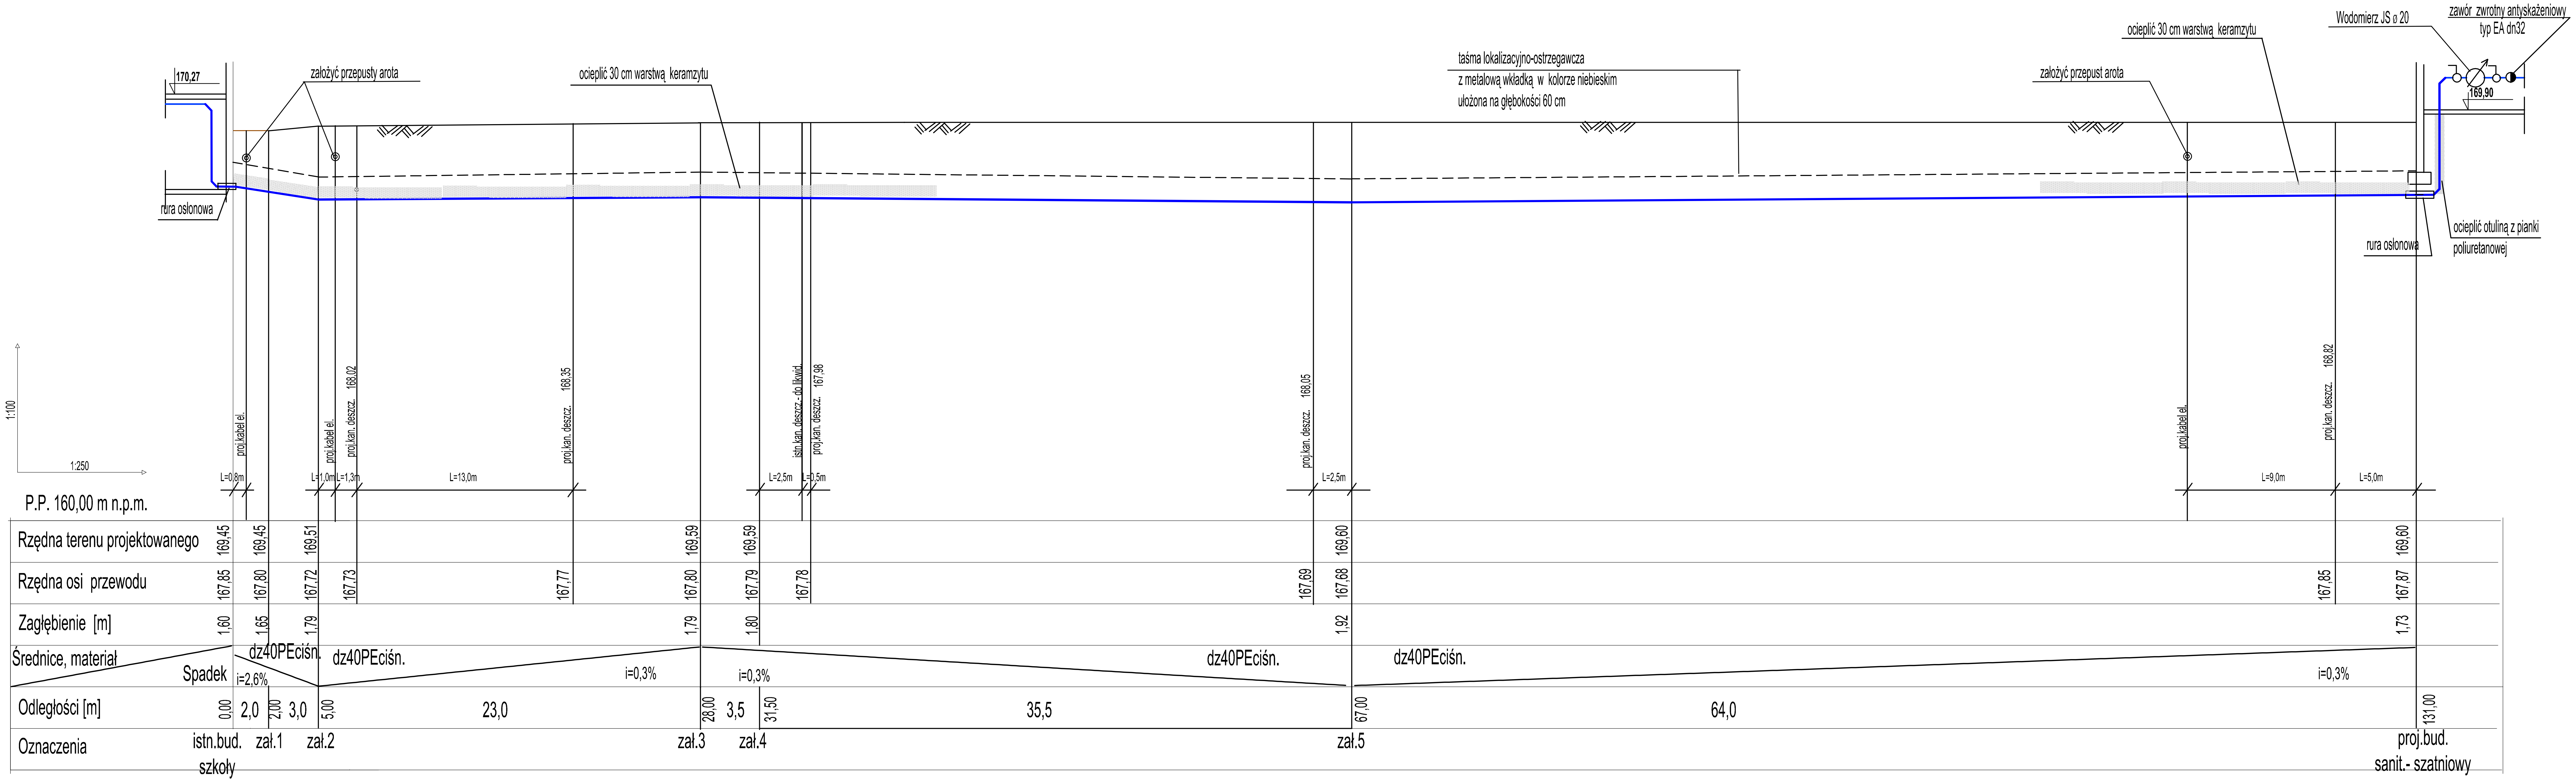

pracownia projektowa
PROJEKT PLUS®
mgr inż. arch. Dariusz Jackowski
19-301 Ełk ul. Kolejowa 14/1
tel. 601 222 524
e-mail: projekt.plus@op.pl

rysunek: **PROFIL PODZIEMNEJ INSTALACJI WODOCIĄGOWEJ**

nazwa obiektu:	adres:	skala:
BUDOWA BOISK SPORTOWYCH WRAZ Z BUDYNKIEM SANITARNO SZATNIOWYM I ZAGOSPODAROWANIEM TERENU	Szkoła Podstawowa nr 6 Suwałki ul. Sejneńska 12 dz. geod. nr 10736	1:100/250
inwestor: Urząd Miasta Suwałki		stadium: PB

zespół projektowy:	nr uprawnień:	podpis:
branża sanitarna: mgr inż. Danuta Piszczatowska	SUW75/90	

- Ełk kwiecień 2014r -

strona: 2