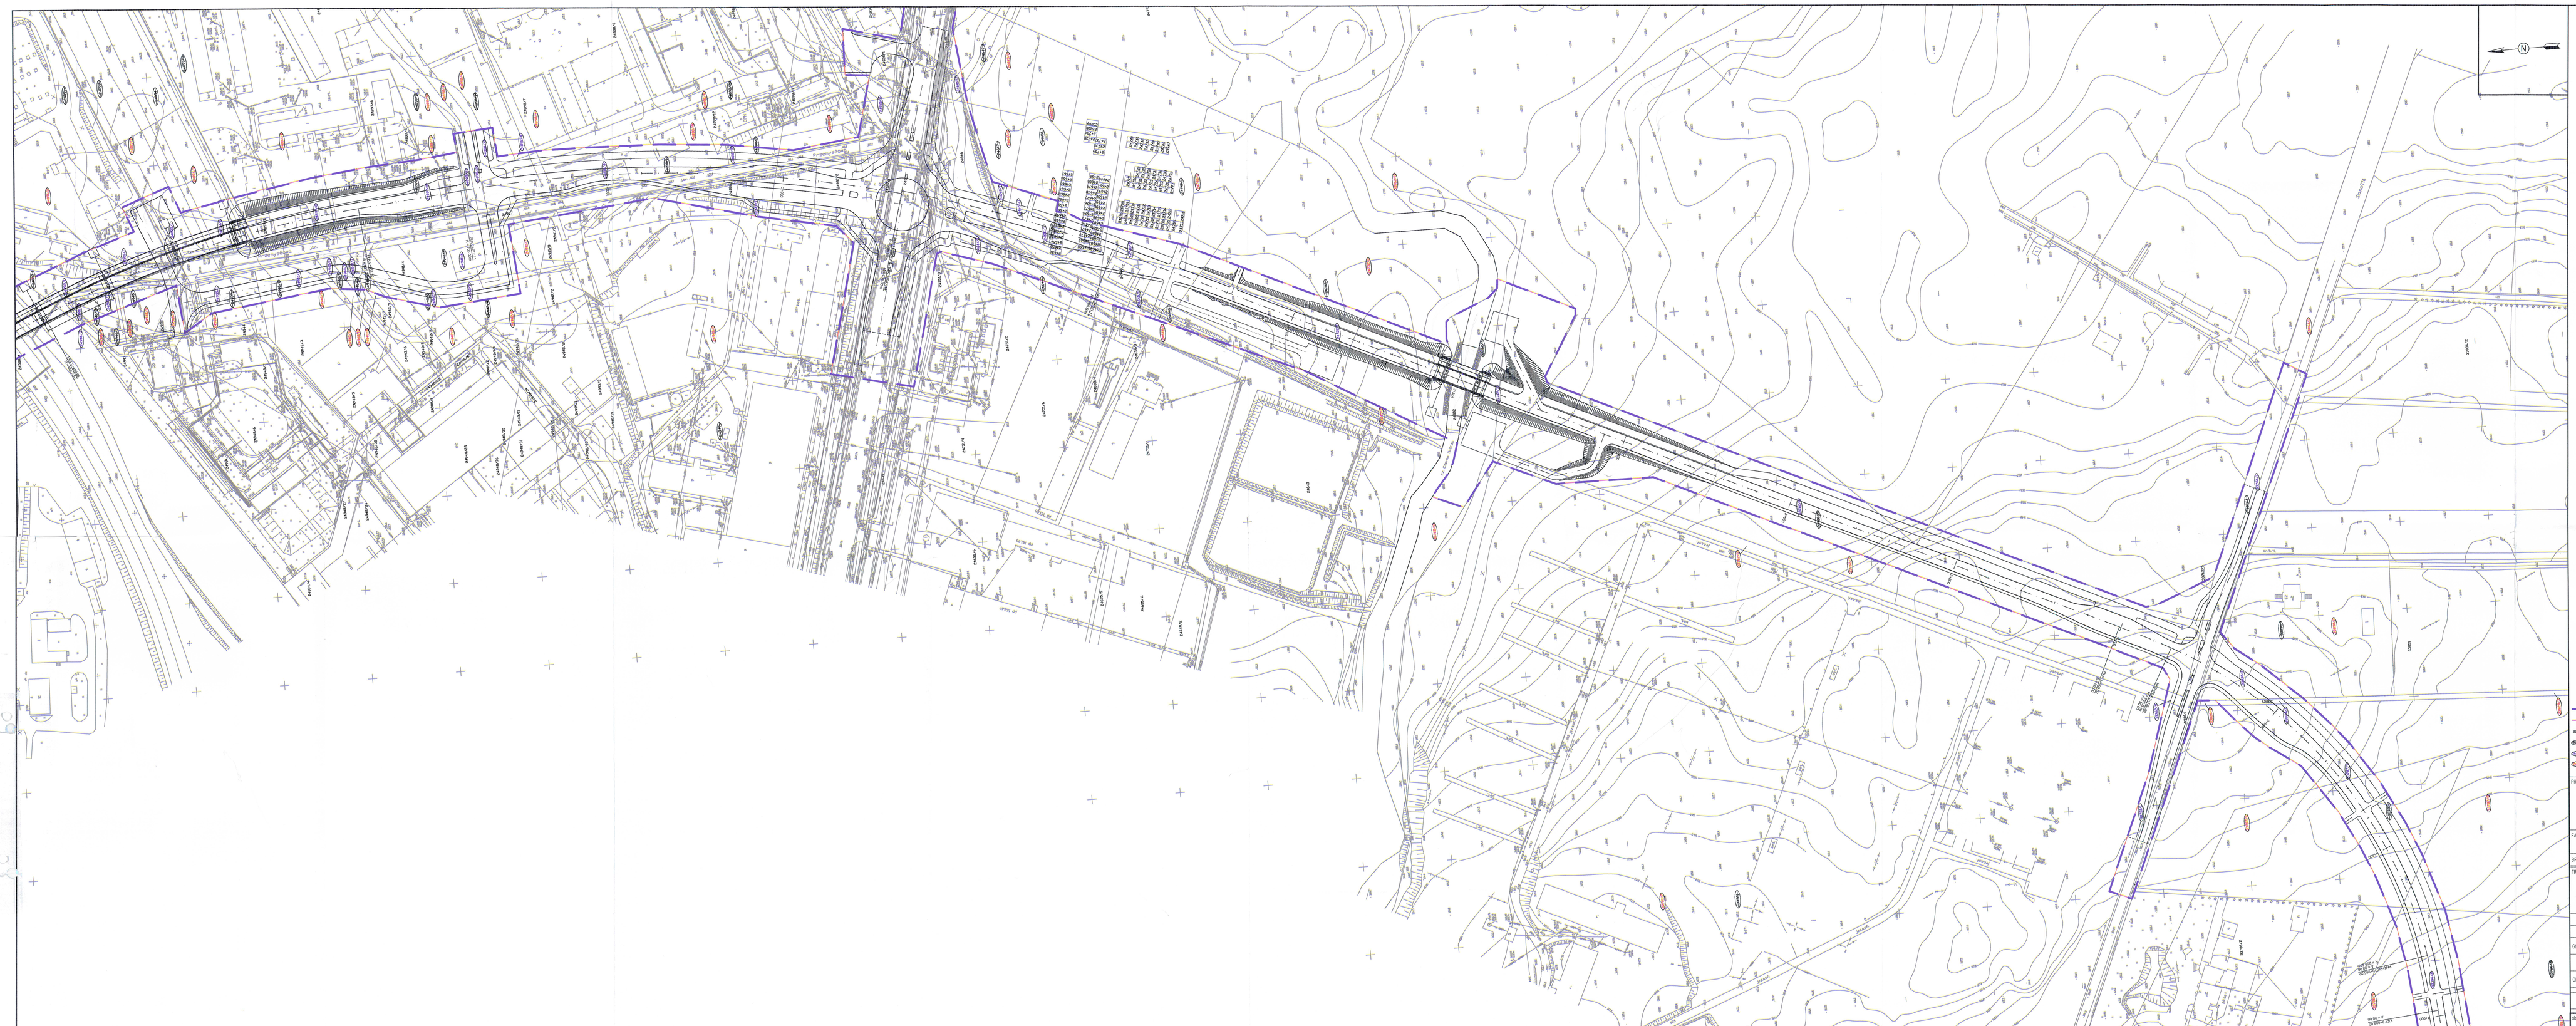

LEGENDA:

- Projektowana granica pasa drogowego - zakres terenu objętego wnioskiem.
- Projektowana granica podziału działek.
- Numery istniejących działek które nie podlegają podziałowi.
- Numery istniejących działek które podlegają podziałowi.
- Numery działek po podziale - do wykupu.
- Numery działek po podziale - poza pasem drogowym.

PROJEKT / PROJECT:

Opracowanie dokumentacji technicznej przebudowy infrastruktury drogowej wschodniej strefy przemysłowej w Suwałkach.

FAZA PROJEKTU / DESIGN PHASE:

UZYSKANIE DECYZJI O LOKALIZACJI DROGI

BRANŻA / BRANCH: DROGI

TREŚĆ RYSUNKU / DRAWING COVERS:

ZAŁĄCZNIK GRAFICZNY DO WNIOSKU O USTALENIE LOKALIZACJI DROGI ODCINEK 2

ZESPÓŁ PROJEKTOWY / DESIGN TEAM

funkcja	imię i nazwisko	specjalność i nr uprawnień	podpis	data
GŁ. PROJEKTANT	mgr inż. Ryszarda Sienkiewicz	w specjalności drogowej 57-12/6/89		STYCZEŃ 2008
OPRACOWAŁ	inż. Michał Wiśniewski	----------		STYCZEŃ 2008

skala/scale	nr umowy/contr. No.	nr rys./dwg. No.	nr proj./Proj. No.	rew./Rev.
1:1000	15/MDI/2006	ILF/WS-DW-D-2	B293	0