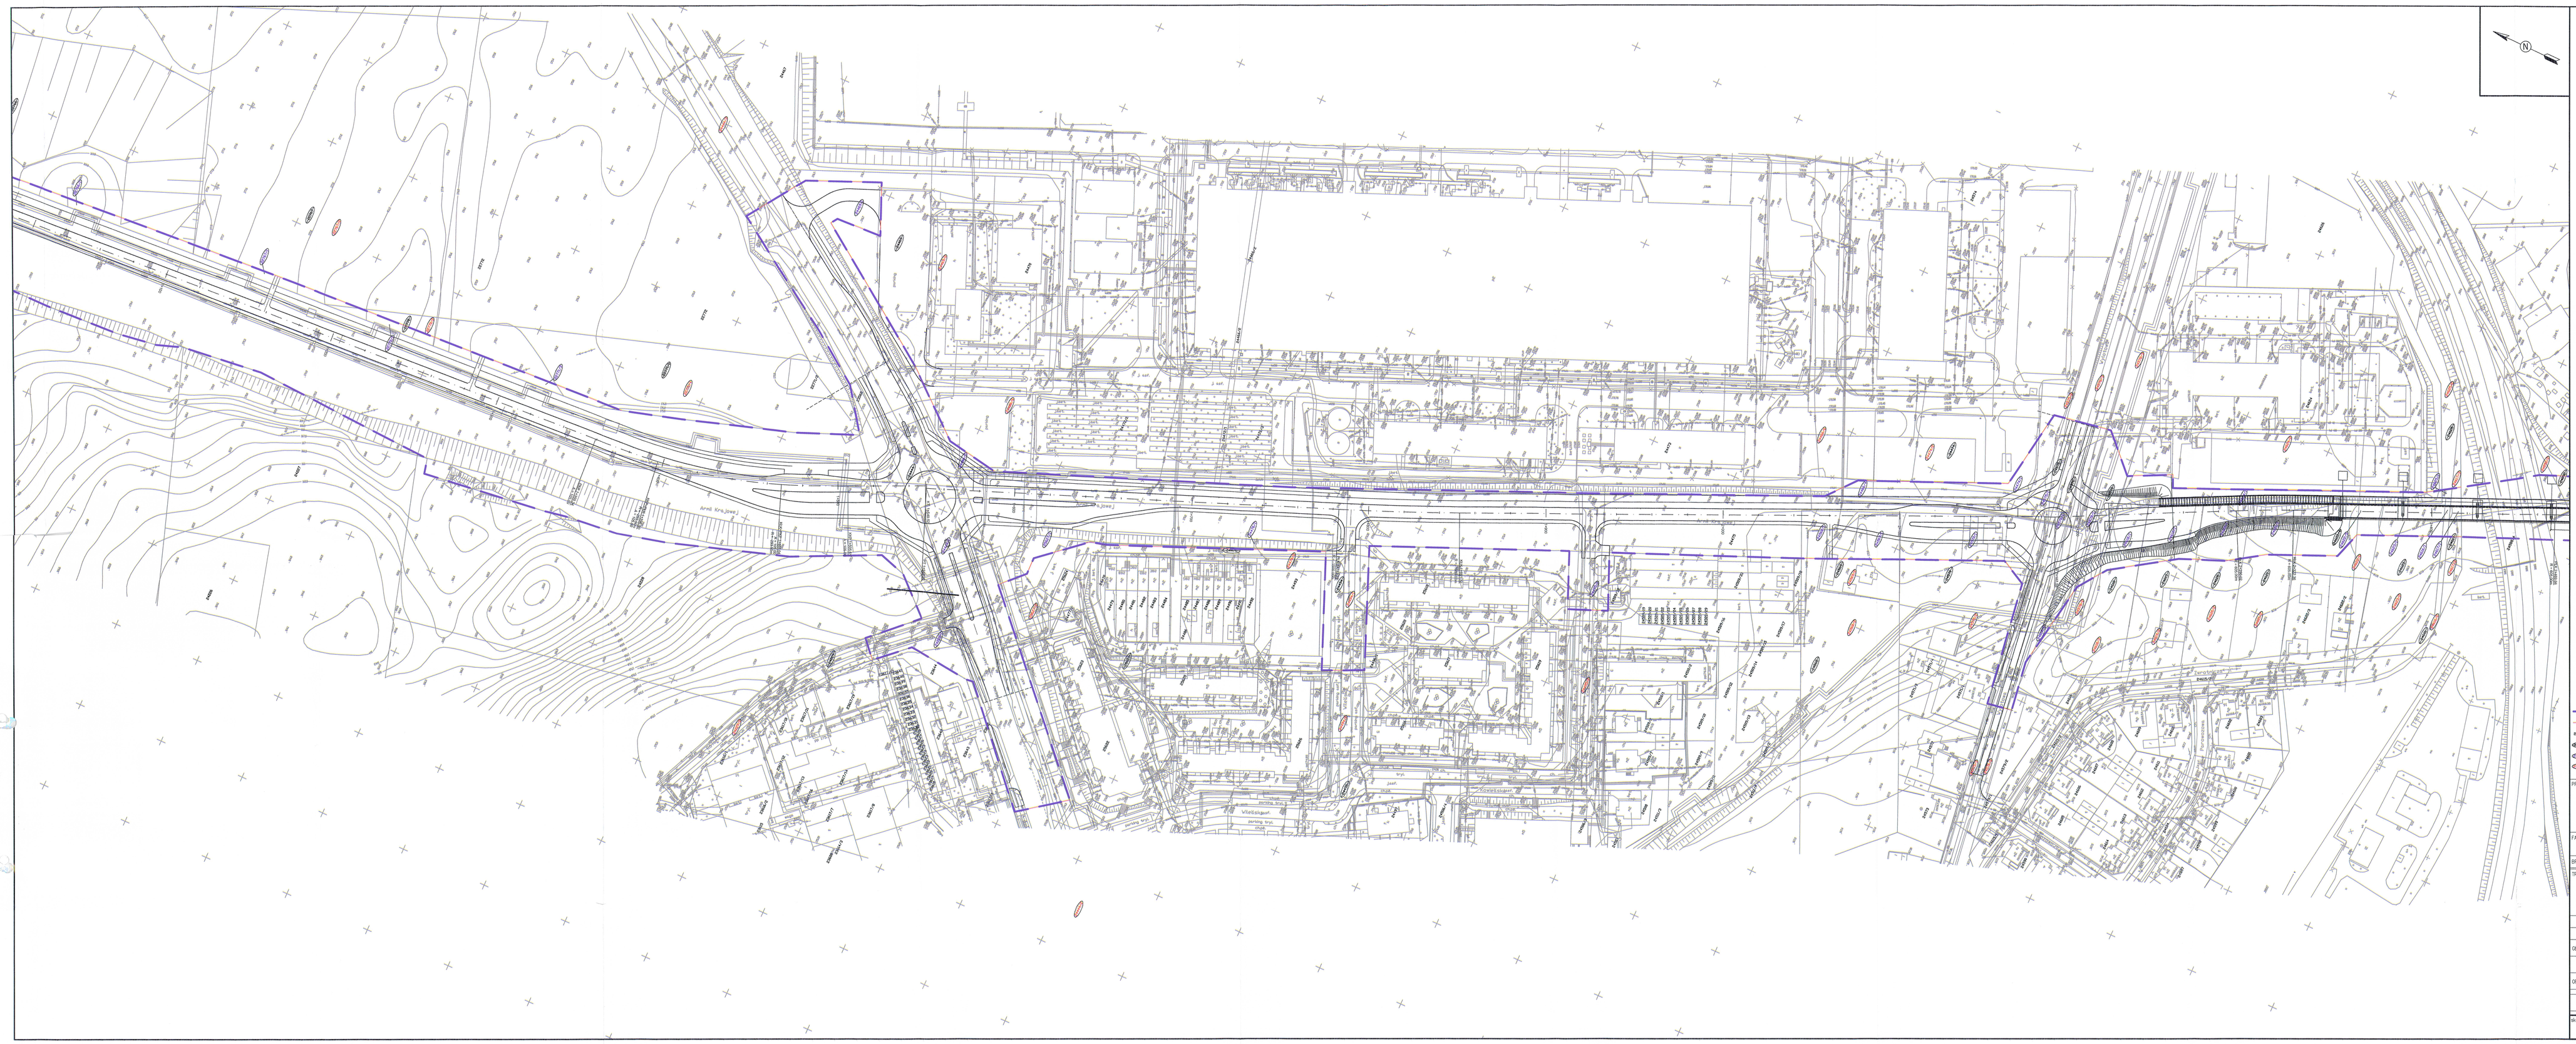

LEGENDA:

- Projektowana granica pasa drogowego - zakres terenu objętego wnioskiem.
- Projektowana granica podziału działek.
- Numery istniejących działek które nie podlegają podziałowi.
- Numery istniejących działek które podlegają podziałowi.
- Numery działek po podziale - do wykupu.
- Numery działek po podziale - poza pasem drogowym.

PROJEKT / PROJECT:

Opracowanie dokumentacji technicznej przebudowy infrastruktury drogowej wschodniej strefy przemysłowej w Suwałkach.

FAZA PROJEKTU / DESIGN PHASE:

UZYSKANIE DECYZJI O LOKALIZACJI DROGI

BRANŻA / BRANCH:

DROGI

TREŚĆ RYSUNKU / DRAWING CONTENTS:

ZAŁĄCZNIK GRAFICZNY DO WNIOSKU O USTALENIE LOKALIZACJI DROGI ODCINEK 3

ZESPÓŁ PROJEKTOWY / DESIGN TEAM

funkcja	imię i nazwisko	specjalność i nr uprawnień	podpis	data
GŁ. PROJEKTANT	mgr inż. Ryszard Siwkiewicz	* bez uprawnień zawodowych 17-239/89	R.Siwkiewicz	STYCZEŃ 2008
OPRACOWAŁ	inż. Michał Wiśniewski	----------	M.W.	STYCZEŃ 2008

skala / scale	nr umowy / contr. No.	nr rys. / dwg. No.	nr proj. /Proj. No. / rew. /rev.
1:1000	15/MDI/2006	ILF/WS-DW-O-3	B293 / 0