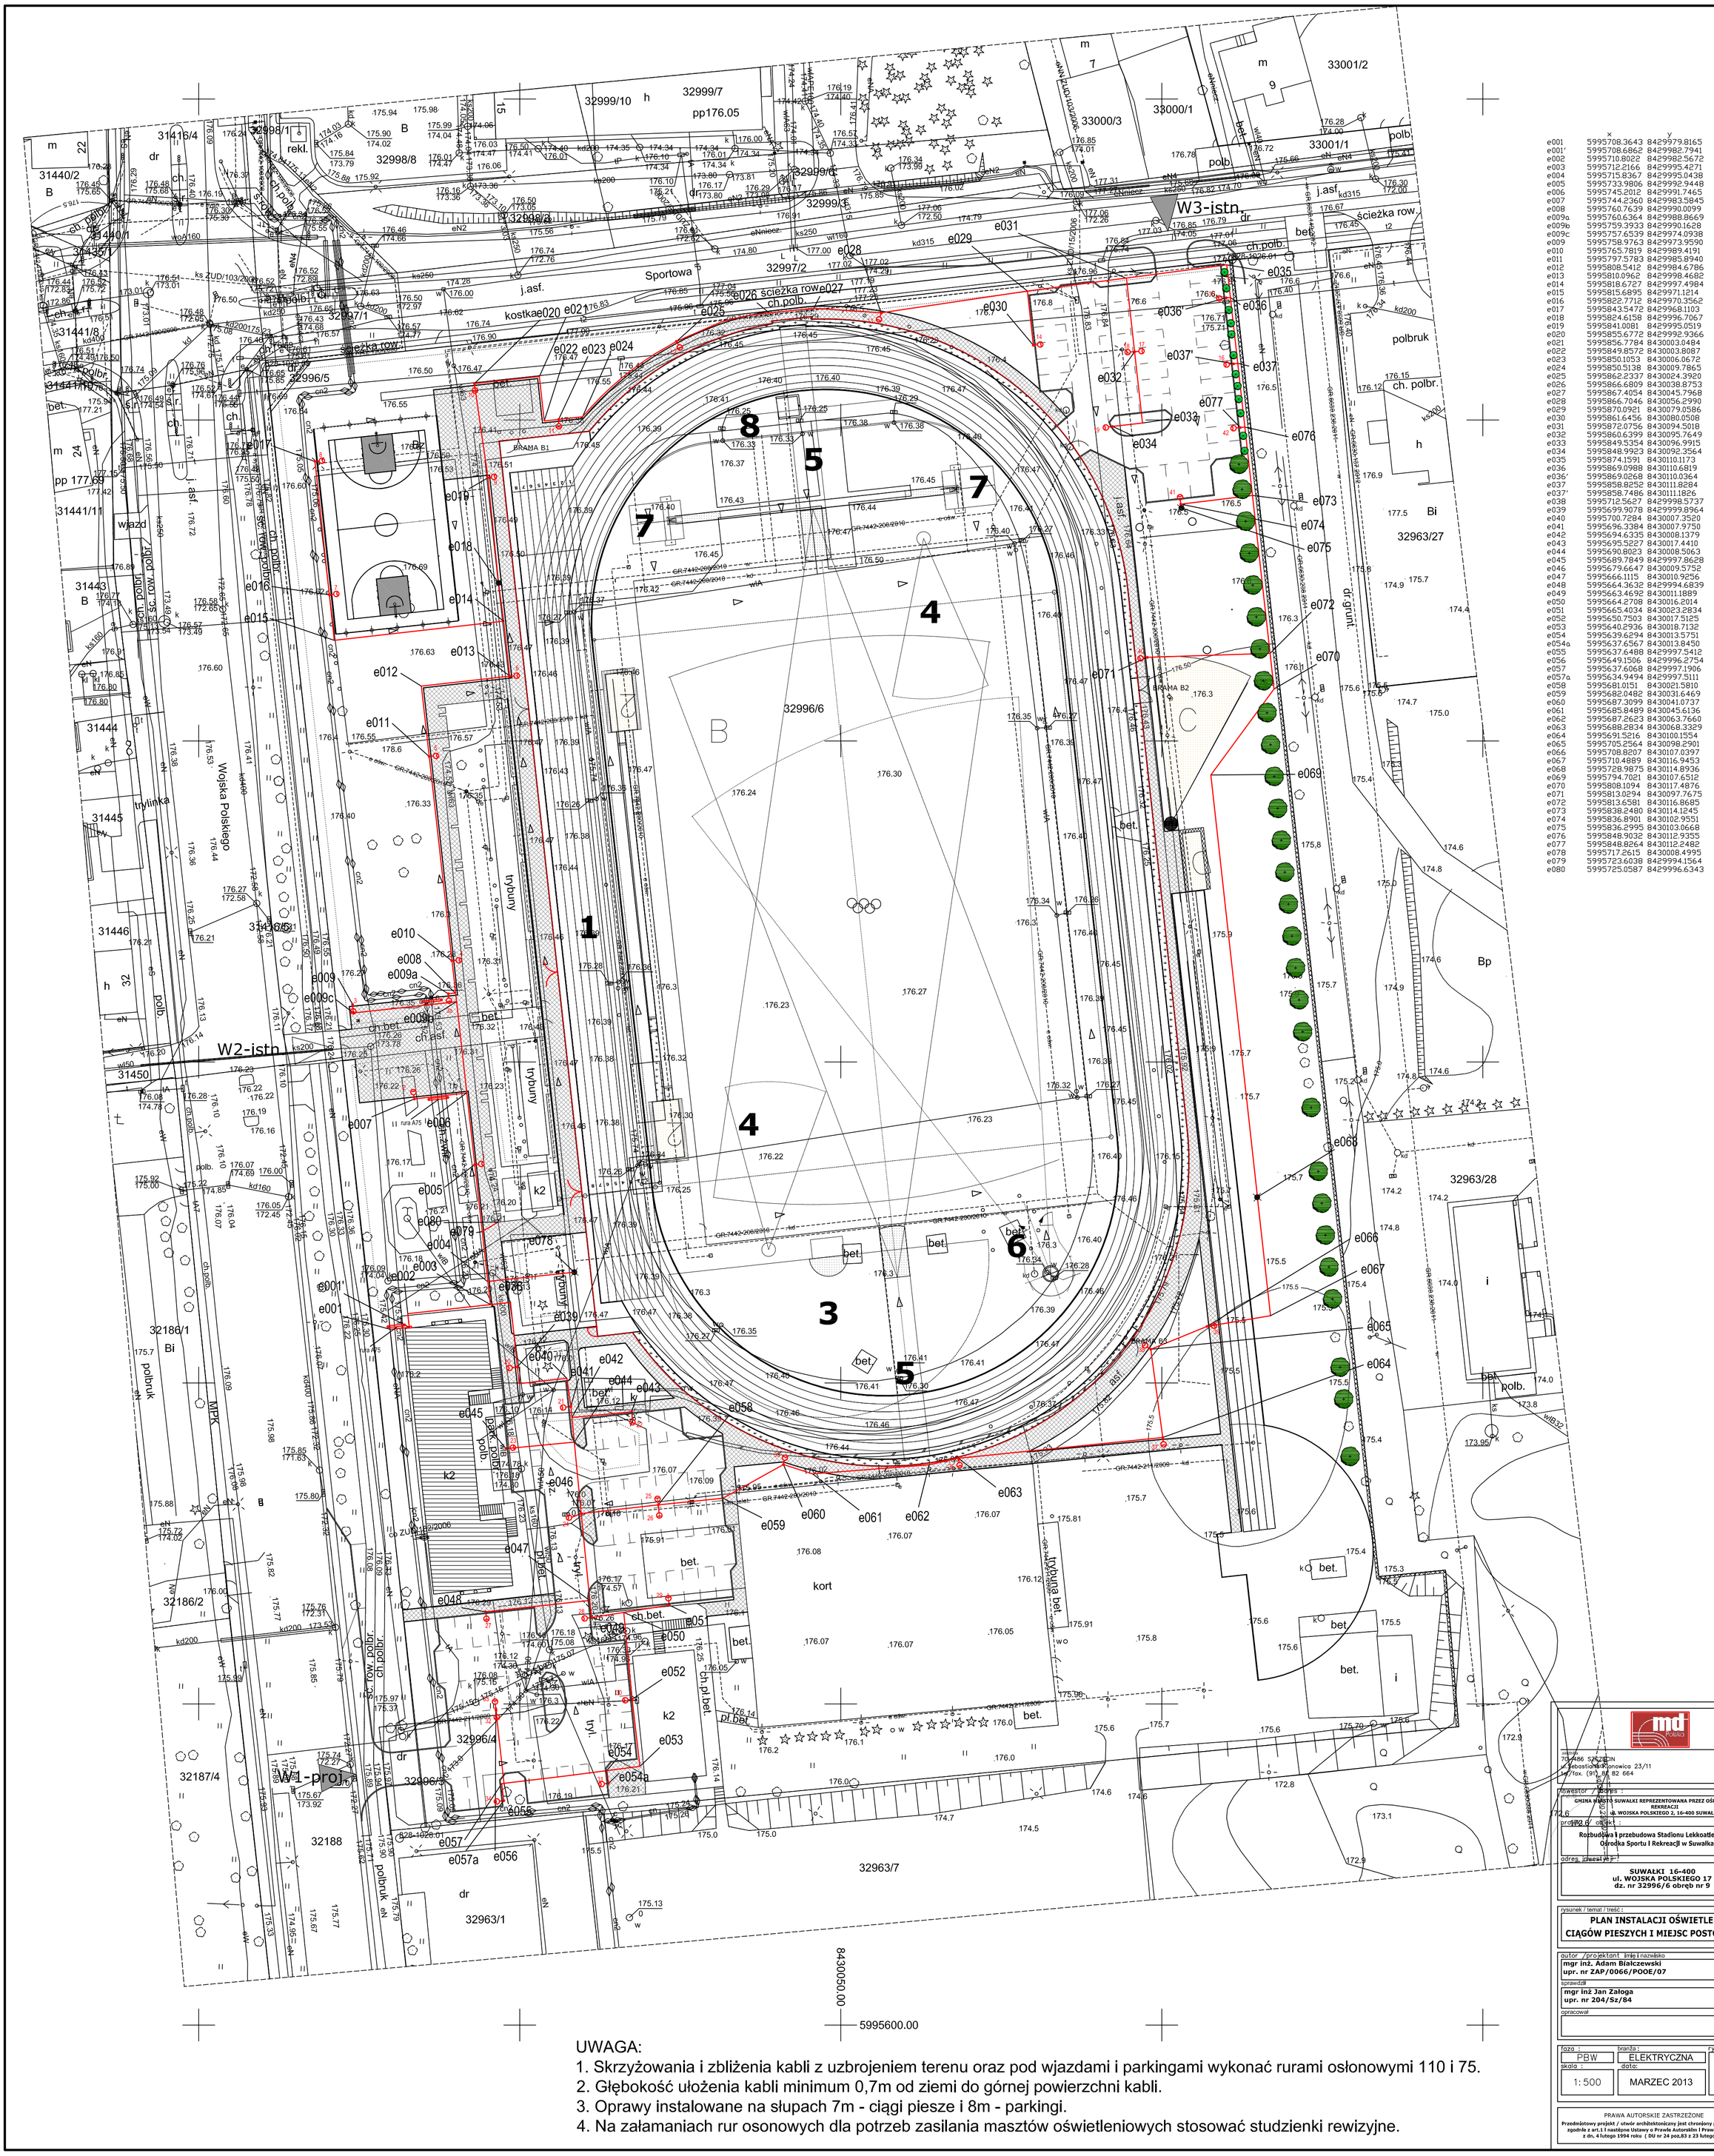

	x	y
e001	5995708.3643	8429979.8165
e001'	5995708.6862	8429982.7941
e002	5995710.8022	8429982.5672
e003	5995712.2166	8429995.4271
e004	5995715.8367	8429995.0438
e005	5995733.9806	8429992.9448
e006	5995745.2012	8429991.7465
e007	5995744.2360	8429983.5845
e008	5995760.7639	8429990.0099
e009a	5995760.6364	8429988.8669
e009b	5995759.3933	8429990.1628
e009c	5995757.6539	8429974.0938
e009	5995758.9763	8429973.9590
e010	5995765.7819	8429989.4191
e011	5995797.5783	8429985.8940
e012	5995808.5412	8429984.6786
e013	5995810.0962	8429998.4682
e014	5995818.6727	8429997.4984
e015	5995815.6895	8429971.1214
e016	5995822.7712	8429970.3562
e017	5995843.5472	8429968.1103
e018	5995824.6158	8429996.7067
e019	5995841.0081	8429995.0019
e020	5995855.6772	8429992.9366
e021	5995856.7784	8430003.0484
e022	5995849.8572	8430003.8087
e023	5995850.1053	8430006.0672
e024	5995850.5138	8430009.7865
e025	5995862.2337	8430024.3920
e026	5995866.6809	8430038.8753
e027	5995867.4054	8430045.7968
e028	5995866.7046	8430056.2990
e029	5995870.7921	8430079.0586
e030	5995861.6456	8430080.0508
e031	5995872.0756	8430094.5018
e032	5995860.6399	8430095.7649
e033	5995849.5354	8430096.9915
e034	5995848.9923	8430092.3564
e035	5995874.1591	8430110.1173
e036	5995869.0988	8430110.6819
e036'	5995869.0268	8430110.0364
e037	5995858.8252	8430111.8284
e037'	5995858.7486	8430111.1826
e038	5995712.5627	8429998.5737
e039	5995699.9078	8429999.8964
e040	5995700.7284	8430007.3520
e041	5995696.3384	8430007.9750
e042	5995694.6335	8430008.1379
e043	5995695.5227	8430017.4410
e044	5995690.8023	8430008.5063
e045	5995689.7849	8429997.8628
e046	5995679.6647	8430009.5752
e047	5995666.1115	8430010.9256
e048	5995664.3632	8429994.6839
e049	5995663.4692	8430011.1889
e050	5995664.2708	8430016.2014
e051	5995665.4034	8430023.2834
e052	5995650.7503	8430017.5125
e053	5995640.2936	8430018.7132
e054	5995639.6294	8430013.5751
e054a	5995637.6567	8430013.8450
e055	5995637.6488	8429997.5412
e056	5995649.1506	8429996.2754
e057	5995637.6068	8429997.1906
e057a	5995634.9494	8429997.5111
e058	5995681.0151	8430021.5810
e059	5995682.0482	8430031.6469
e060	5995687.3099	8430041.0737
e061	5995685.8489	8430045.6136
e062	5995687.2623	8430063.7660
e063	5995688.2834	8430068.3329
e064	5995691.5216	8430100.1554
e065	5995705.2564	8430098.2901
e066	5995708.8207	8430107.0397
e067	5995710.4889	8430116.9453
e068	5995728.9875	8430114.8936
e069	5995794.7021	8430107.6512
e070	5995808.1094	8430117.4876
e071	5995813.0294	8430097.7675
e072	5995813.6581	8430116.8685
e073	5995838.2480	8430114.1245
e074	5995836.8901	8430102.9551
e075	5995836.2995	8430103.0668
e076	5995848.9032	8430112.9355
e077	5995848.8264	8430112.2482
e078	5995717.2615	8430008.4995
e079	5995723.6038	8429994.1564
e080	5995725.0587	8429996.6343

UWAGA:

1. Skrzyżowania i zbliżenia kabli z uzbrojeniem terenu oraz pod wjazdami i parkingami wykonać rurami osłonowymi 110 i 75.
2. Głębokość ułożenia kabli minimum 0,7m od ziemi do górnej powierzchni kabli.
3. Oprawy instalowane na słupach 7m - ciągi piesze i 8m - parkingi.
4. Na załamaniach rur osonowych dla potrzeb zasilania masztów oświetleniowych stosować studzienki rewizyjne.

md polska
70-486 SZCZECIN
ul. Sebastiana Klonowica 23/11
tel./fax. (91) 88 82 664

inwestor / adres :
GMINA MIASTO SUWAŁKI REPREZENTOWANA PRZEZ OŚRODEK SPORTU I REKREACJI
ul. WOJSKA POLSKIEGO 2, 16-400 SUWAŁKI

projektowany obiekt :
Rozbudowa i przebudowa Stadionu Lekkoatletycznego Ośrodka Sportu i Rekreacji w Suwałkach

adres inwestycji :
SUWAŁKI 16-400
ul. WOJSKA POLSKIEGO 17
dz. nr 32996/6 obręb nr 9

rysunek / temat / treść :
PLAN INSTALACJI OŚWIETLENIA
CIĄGÓW PIESZYCH I MIEJSC POSTOJOWYCH

autor /projektant imię i nazwisko — podpis :
mgr inż. Adam Białczewski
upr. nr ZAP/0066/POOE/07

sprawdził
mgr inż Jan Załoga
upr. nr 204/Sz/84

opracował

faza :	branża :	rys. nr :
PBW	ELEKTRYCZNA	1
skala : 1:500	data: MARZEC 2013	

PRAWA AUTORSKIE ZASTRZEŻONE
Przedmiotowy projekt / utwór architektoniczny jest chroniony prawem autorskim zgodnie z art.1 i następne Ustawy o Prawie Autorskim i Prawach Pokrewnych z dn. 4 lutego 1994 roku (DU nr 24 poz.83 z 23 lutego 1994 r.)