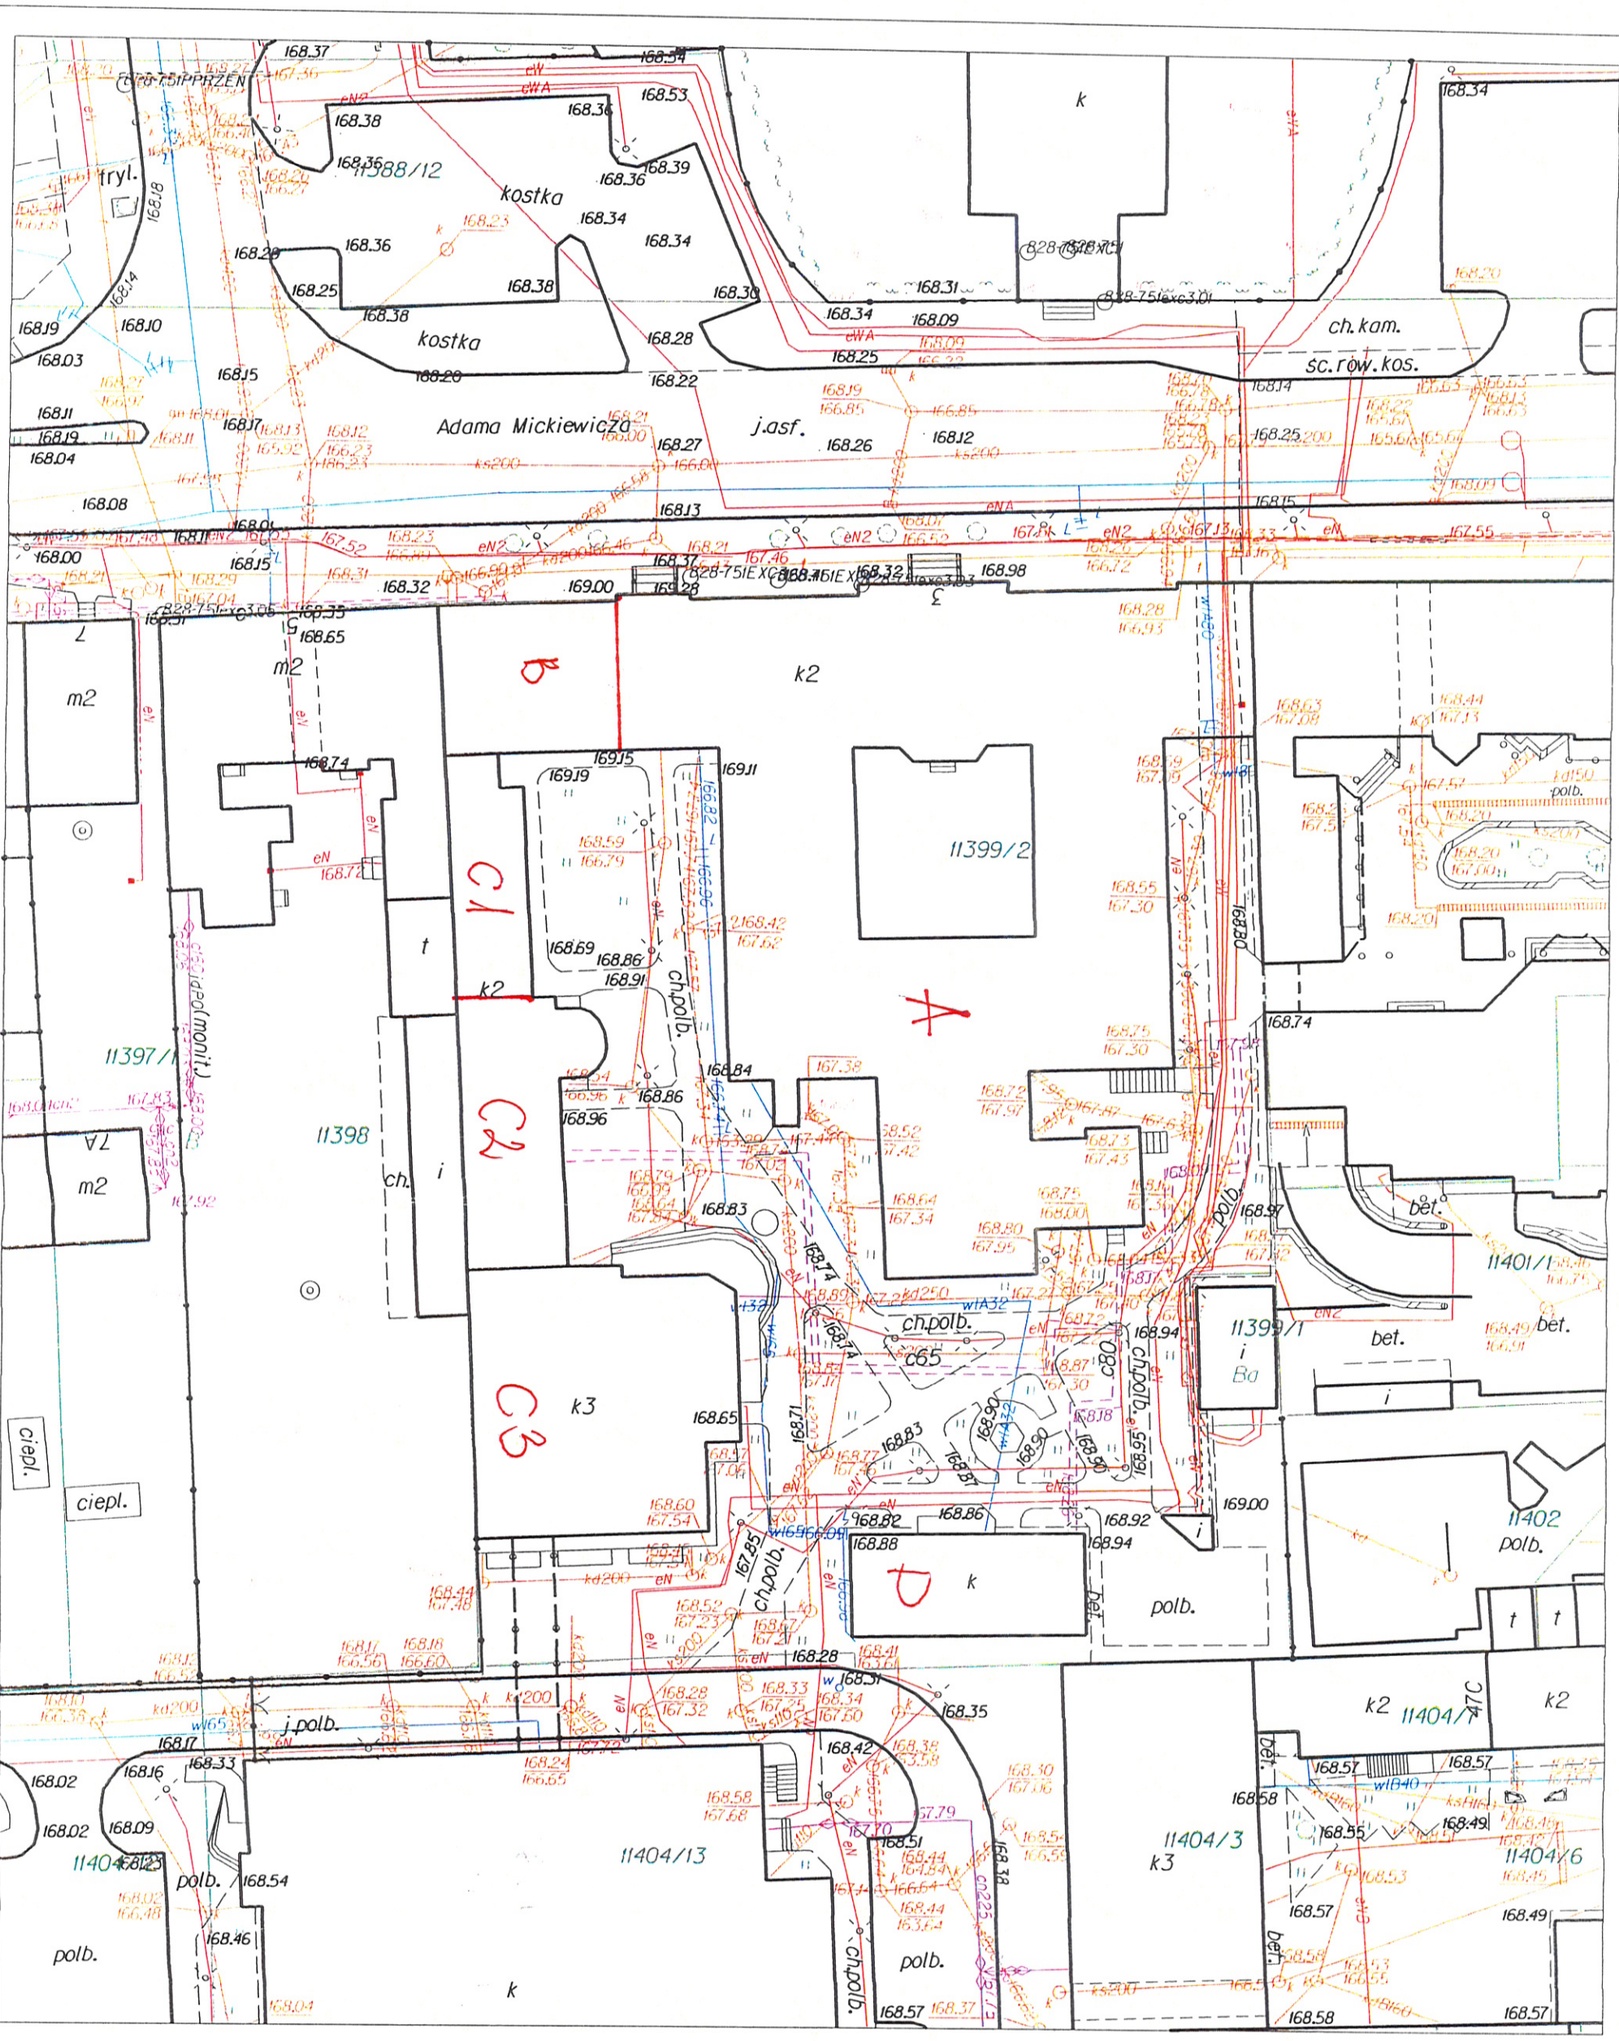

KOPIA MAPY ZASADNICZEJ		
Skala mapy		1:500
Miejscowość		Suwałki
Jednostka ewidencyjna	identyfikator	206301_1
	nazwa	M. Suwałki
Obręb ewidencyjny	identyfikator	206301_1.06
	nazwa	Obręb Nr 06
Nazwa układu współrzędnych	prostokątnych płaskich	2000/8
	wysokości	Kronsztadt 60

Poświadczenie zgodności niniejszej kopii z treścią materiału państwowego zasobu geodezyjnego i kartograficznego

Organ prowadzący państwowy zasób geodezyjny i kartograficzny: PREZYDENT MIASTA SUWAŁK

Nazwa materiału zasobu: wyplot z mapy

Identyfikator ewidencyjny materiału zasobu: 828-11/2005

Data wykonania kopii: 02.04.2014r.

Imię, nazwisko i podpis osoby reprezentującej organ: Bożena Milewska

201