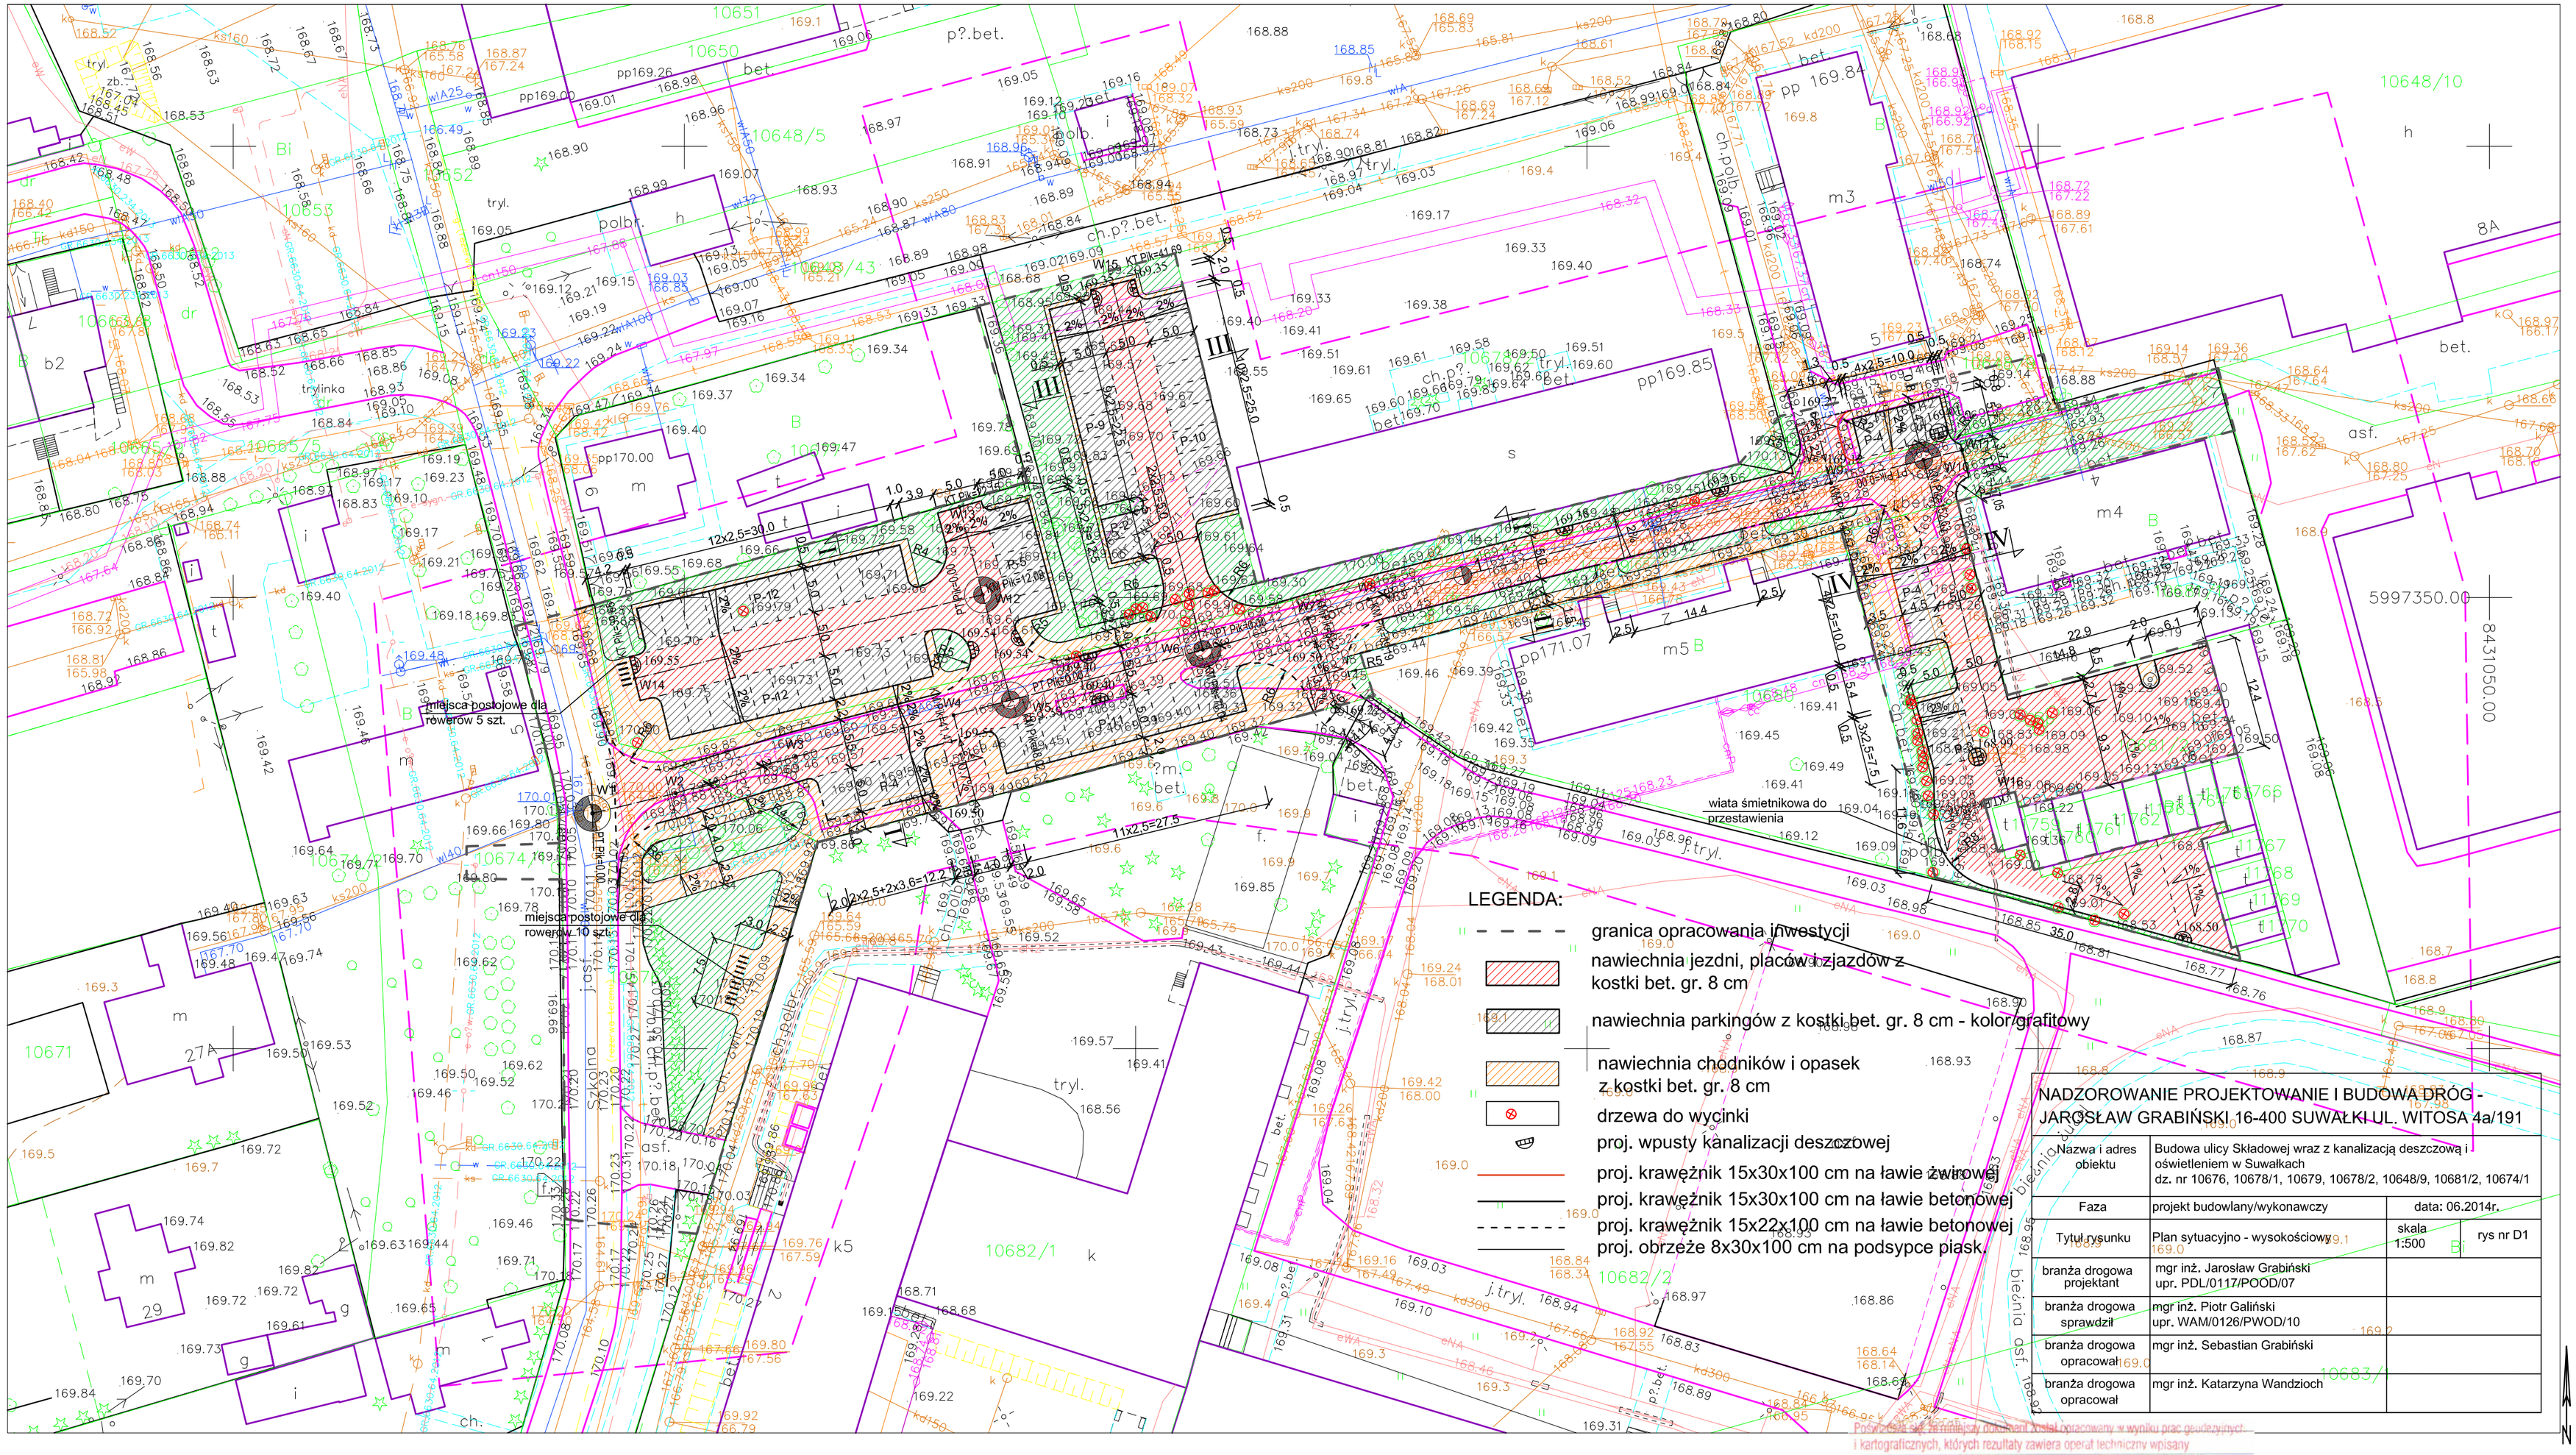

NADZOROWANIE PROJEKTOWANIE I BUDOWA DRÓG - JAROSŁAW GRABIŃSKI 16-400 SUWAŁKI UL. WITOSA 4a/191

Nazwa i adres obiektu	Budowa ulicy Składowej wraz z kanalizacją deszczową i oświetleniem w Suwałkach dz. nr 10676, 10678/1, 10679, 10678/2, 10648/9, 10681/2, 10674/1	
Faza	projekt budowlany/wykonawczy	data: 06.2014r.
Tytuł rysunku	Plan sytuacyjno - wysokościowy	skala 1:500 rys nr D1
branża drogowa projektant	mgr inż. Jarosław Grabiński upr. PDL/0117/POOD/07	
branża drogowa sprawdził	mgr inż. Piotr Galiński upr. WAM/0126/PWOD/10	
branża drogowa opracował	mgr inż. Sebastian Grabiński	
branża drogowa opracował	mgr inż. Katarzyna Wandzioch	

MAPA DO CELÓW PROJEKTOWYCH		
Miejscowo?æ		Suwa?ki
Jednostka ewidencyjna	identyfikator	206301_1
	nazwa	M. Suwa?ki
Obręb ewidencyjny	identyfikator	206301_05
	nazwa	Obrêb NR5
Nazwa uk?adu wspó?rzêdnych		2000/8
	wysoko?ci	Kronsztadt 6
Oznaczenie granic obszaru, który by? przedmiotem aktualizacji		
S?użebno?ci gruntowe maj?ce wp?yw na zagospodarowanie gruntów zlokalizowanych w granicach projektowanej inwestycji *)		

Skala mapy	1 : 500
Oznaczenie kancelaryjne zg?oszenia pracy geodezyjnej:	GR.6640.239.2014
Data opracowania mapy:	14/04//2014

PRACOWNIA GEODEZYJNA UPRAWNIONY mgr inż. Stanisław Kamiński Zaświadczenie GUGiK Nr 5880/2012 16-400 Suwałki, ul. M. Skłodowskiej-Curie 14/7 tel. (087) 567-93-63 NIP 844-104-42-03 REGON 790011184 mgr inż. Stanisław Kamiński

Nazwa/imię i nazwisko wykonawcy i podpis osoby reprezentującej wykonawcę

Imię i nazwisko, nr uprawnień i podpis geodety uprawnionego, który opracował mapę

Wykonanie niniejszej mapy nie by?o poprzedzone ustaleniami dotycz?cymi ewentualnych s?użebno?ci gruntowych obci?a?ych grunty po?o?one w granicach projektowanej inwestycji budowlanej.

wraz z zasobem jej oznaczenia wg ewidencji.

*) Nale?y podać skrócony opis s?u?ebno?ci gruntowej, a w przypadku, kiedy nie wykonano ustalenia obci??enia

Potwierdza się zgodność niniejszej dokumentacji wykonanej w wyniku prac geodezyjnych i kartograficznych, których rezultaty zawiera operat techniczny wpisany do ewidencji materiałów państwowego zasobu geodezyjnego i kartograficznego

Organ prowadzący państwowy zasób geodezyjny i kartograficzny: PREZYDENT MIASTA SUWAŁK

Identyfikator ewidencyjny materiału zasobu - operatu technicznego: P.2063.2014.415

Data wpisania operatu technicznego do ewidencji materiałów zasobu: 9.06.2014

Imię, nazwisko i podpis osoby reprezentującej organ: PODINSPEKTOR Mirosława Kubicka