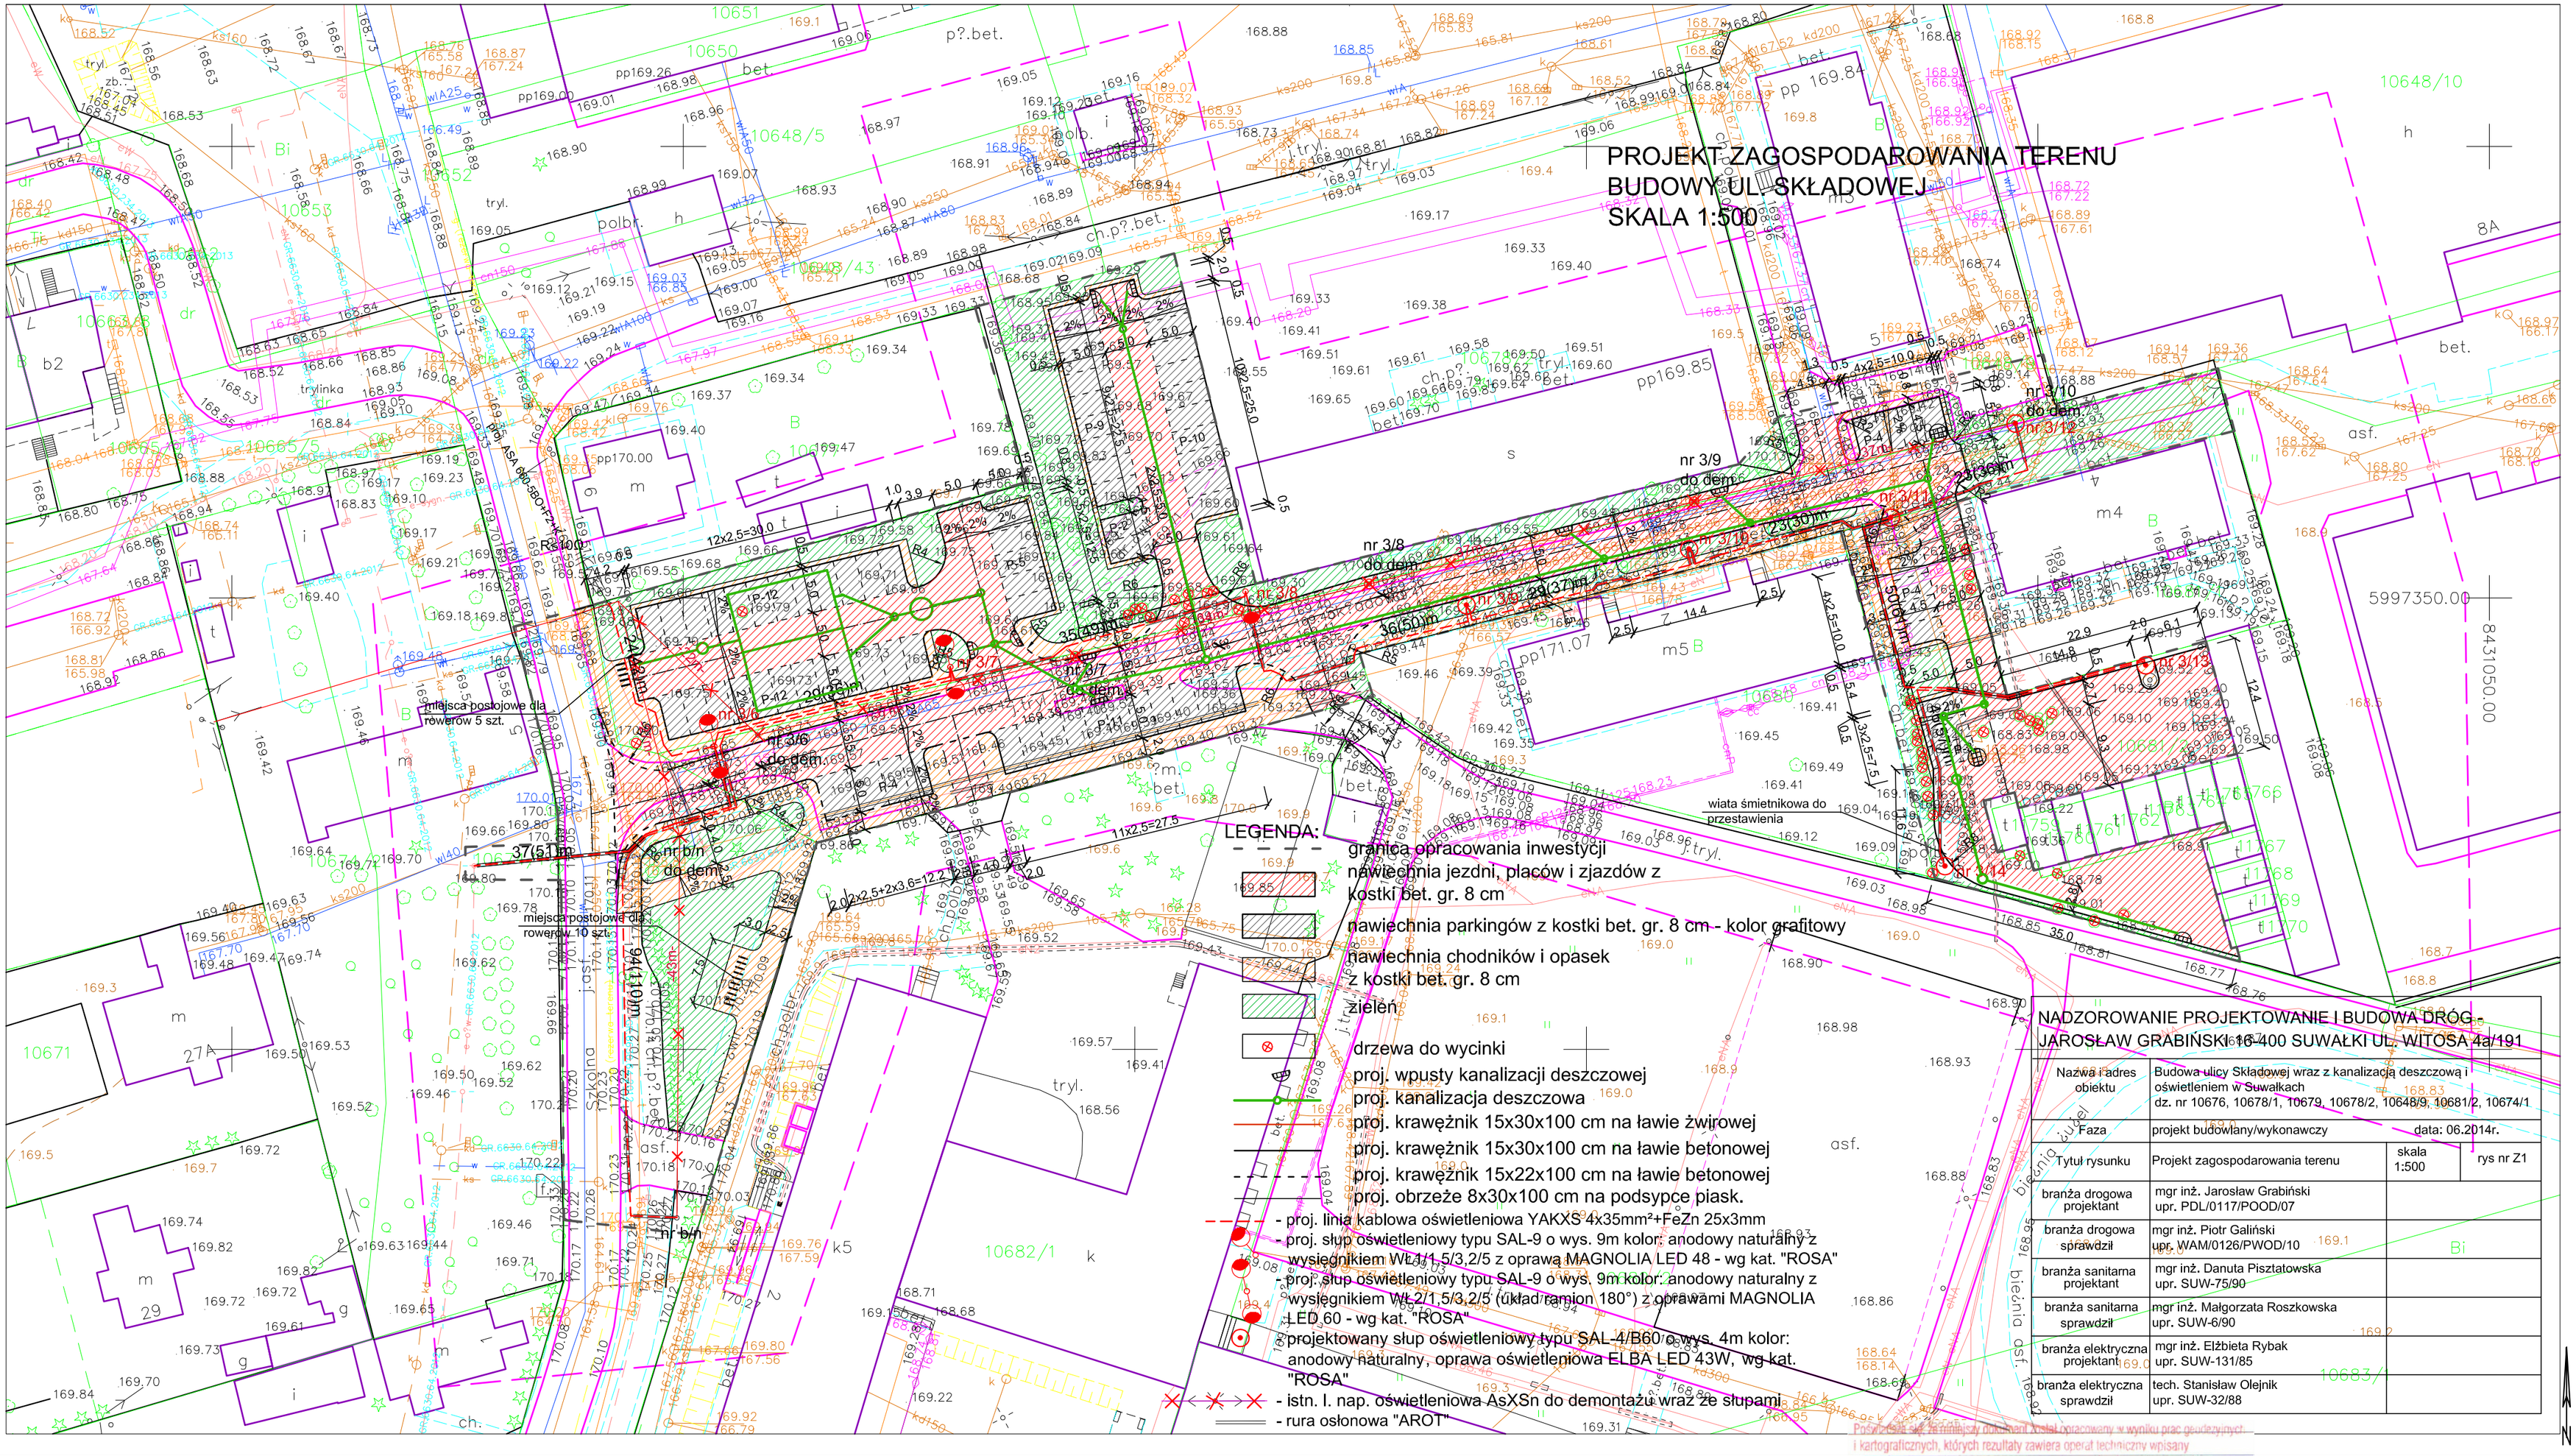

NADZOROWANIE PROJEKTOWANIE I BUDOWA DRÓG - JAROSŁAW GRABIŃSKI 16-400 SUWAŁKI UL. WITOSA 4a/191

Nazwa i adres obiektu	Budowa ulicy Składowej wraz z kanalizacją deszczową i oświetleniem w Suwałkach dz. nr 10676, 10678/1, 10679, 10678/2, 10648/9, 10681/2, 10674/1		
Faza	projekt budowlany/wykonawczy	data: 06.2014r.	
Tytuł rysunku	Projekt zagospodarowania terenu	skala 1:500	rys nr Z1
branża drogowa projektant	mgr inż. Jarosław Grabiński upr. PDL/0117/POOD/07		
branża drogowa sprawdził	mgr inż. Piotr Galiński upr. WAM/0126/PWOD/10		
branża sanitarna projektant	mgr inż. Danuta Piształowska upr. SUW-75/90		
branża sanitarna sprawdził	mgr inż. Małgorzata Roszkowska upr. SUW-6/90		
branża elektryczna projektant	mgr inż. Elżbieta Rybak upr. SUW-131/85		
branża elektryczna sprawdził	tech. Stanisław Olejnik upr. SUW-32/88		

MAPA DO CELÓW PROJEKTOWYCH

Miejscowo?ć		Suwa?ki
Jednostka ewidencyjna	identyfikator	206301_1
	nazwa	M. Suwa?ki
Obręb ewidencyjny	identyfikator	206301_05
	nazwa	Obrêb N05
Nazwa uk?adu współrzędnych		2000/8
	wysoko?ci	Kronsztadt 6
Oznaczenie granic obszaru, który by? przedmiotem aktualizacji		
S?uæebno?ci gruntowe maj?ce wp?yw na zagospodarowanie gruntów zlokalizowanych w granicach projektowanej inwestycji *)		

Skala mapy	1 : 500
Oznaczenie kancelaryjne zlecenia pracy geodezyjnej	GPPG.6640.239.2014
Data opracowania mapy:	14/04//2014

PRACOWNIA GEODEZJI UPRAWNIONY
mgr inż. Stanisław Kamiński
16-400 Suwałki, ul. M. Skłodowskiej-Curie 14/7
tel. (087) 567-93-63
NIP 844-104-42-03 REG. 790201163
GEODETA UPRAWNIONY
Zaświadczenie GUGiK Nr 5880
mgr inż. Stanisław Kamiński
Suwałki, ul. M. Skłodowskiej 14/7, tel. 567-93-63

Nazwa/imię i nazwisko wykonawcy i podpis osoby reprezentującej wykonawcę

Imię i nazwisko, nr uprawnień i podpis geodety uprawnionego, który opracował mapę

Wykonanie niniejszej mapy nie by?o poprzedzone ustaleniami dotycz?cymi ewentualnych s?u¿ebno?ci gruntowych obci?¿aj?cych grunty po?o¿one w granicach projektowanej inwestycji budowlanej

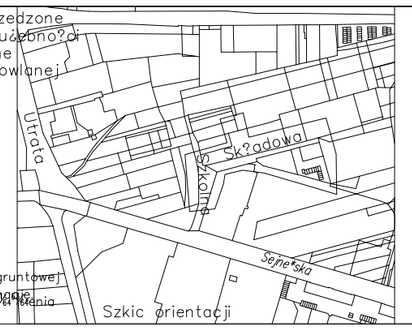

Poświadcza się, że niniejszy dokument został opracowany w wyniku prac geodezyjnych i kartograficznych, których rezultaty zawiera operat techniczny wpisany do ewidencji materiałów państwowego zasobu geodezyjnego i kartograficznego

Organ prowadzący państwowy zasób geodezyjny i kartograficzny: PREZYDENT MIASTA SUWAŁK

Identyfikator ewidencyjny materiału zasobu - operatu technicznego: P.2063.2014.415

Data wpisania operatu technicznego do ewidencji materiałów zasobu: 9.06.2014

Imię, nazwisko i podpis osoby reprezentującej organ: PODINSPEKTOR Mirosława Kubicka