Adres obiektu	województwo podlaskie m. Suwałki
Stadium	PROJEKT BUDOWLANY
Nazwa projektu	Budowa ulic oraz uzupełnienie uzbrojenia terenu na osiedlu Harcza części północnej i południowej w Suwałkach - część 1
Branża	SANITARNA — Skala 1:500/1:100
Tytuł rysunku	Sieć kanalizacji sanitarnej z przyłączami, sieć wodociągowa z przyłączami. Profil podłużny sieci wodociągowej - cz. 2 — Data 07.07.2014 — Zał. nr/ark.
Stanowisko	Imię i Nazwisko — Nr uprawnień — Podpis
Projektant	mgr inż. Sylwia Kozłowska-Kaliś — PDL/0092/PWOS/04 (do projektowania bez ograniczeń w specjalności instalacyjnej w zakresie sieci, instalacji i urządzeń cieplnych, gazowych, wodociągowych i kanalizacyjnych)
Współpraca	inż. Mariusz Kaliś — -
Sprawdzający	inż. Dariusz Wasilewski — Lom-44 (do projektowania i kierowania robotami budowlanymi bez ograniczeń w zakresie sieci, instalacji i urządzeń wodociągowych, kanalizacyjnych, cieplnych, wentylacyjnych i gazowych)

ZRI DROMOBUD

PROFIL PODŁUŻNY SIECI WODOCIĄGOWEJ – skala 1:500/1:100 –
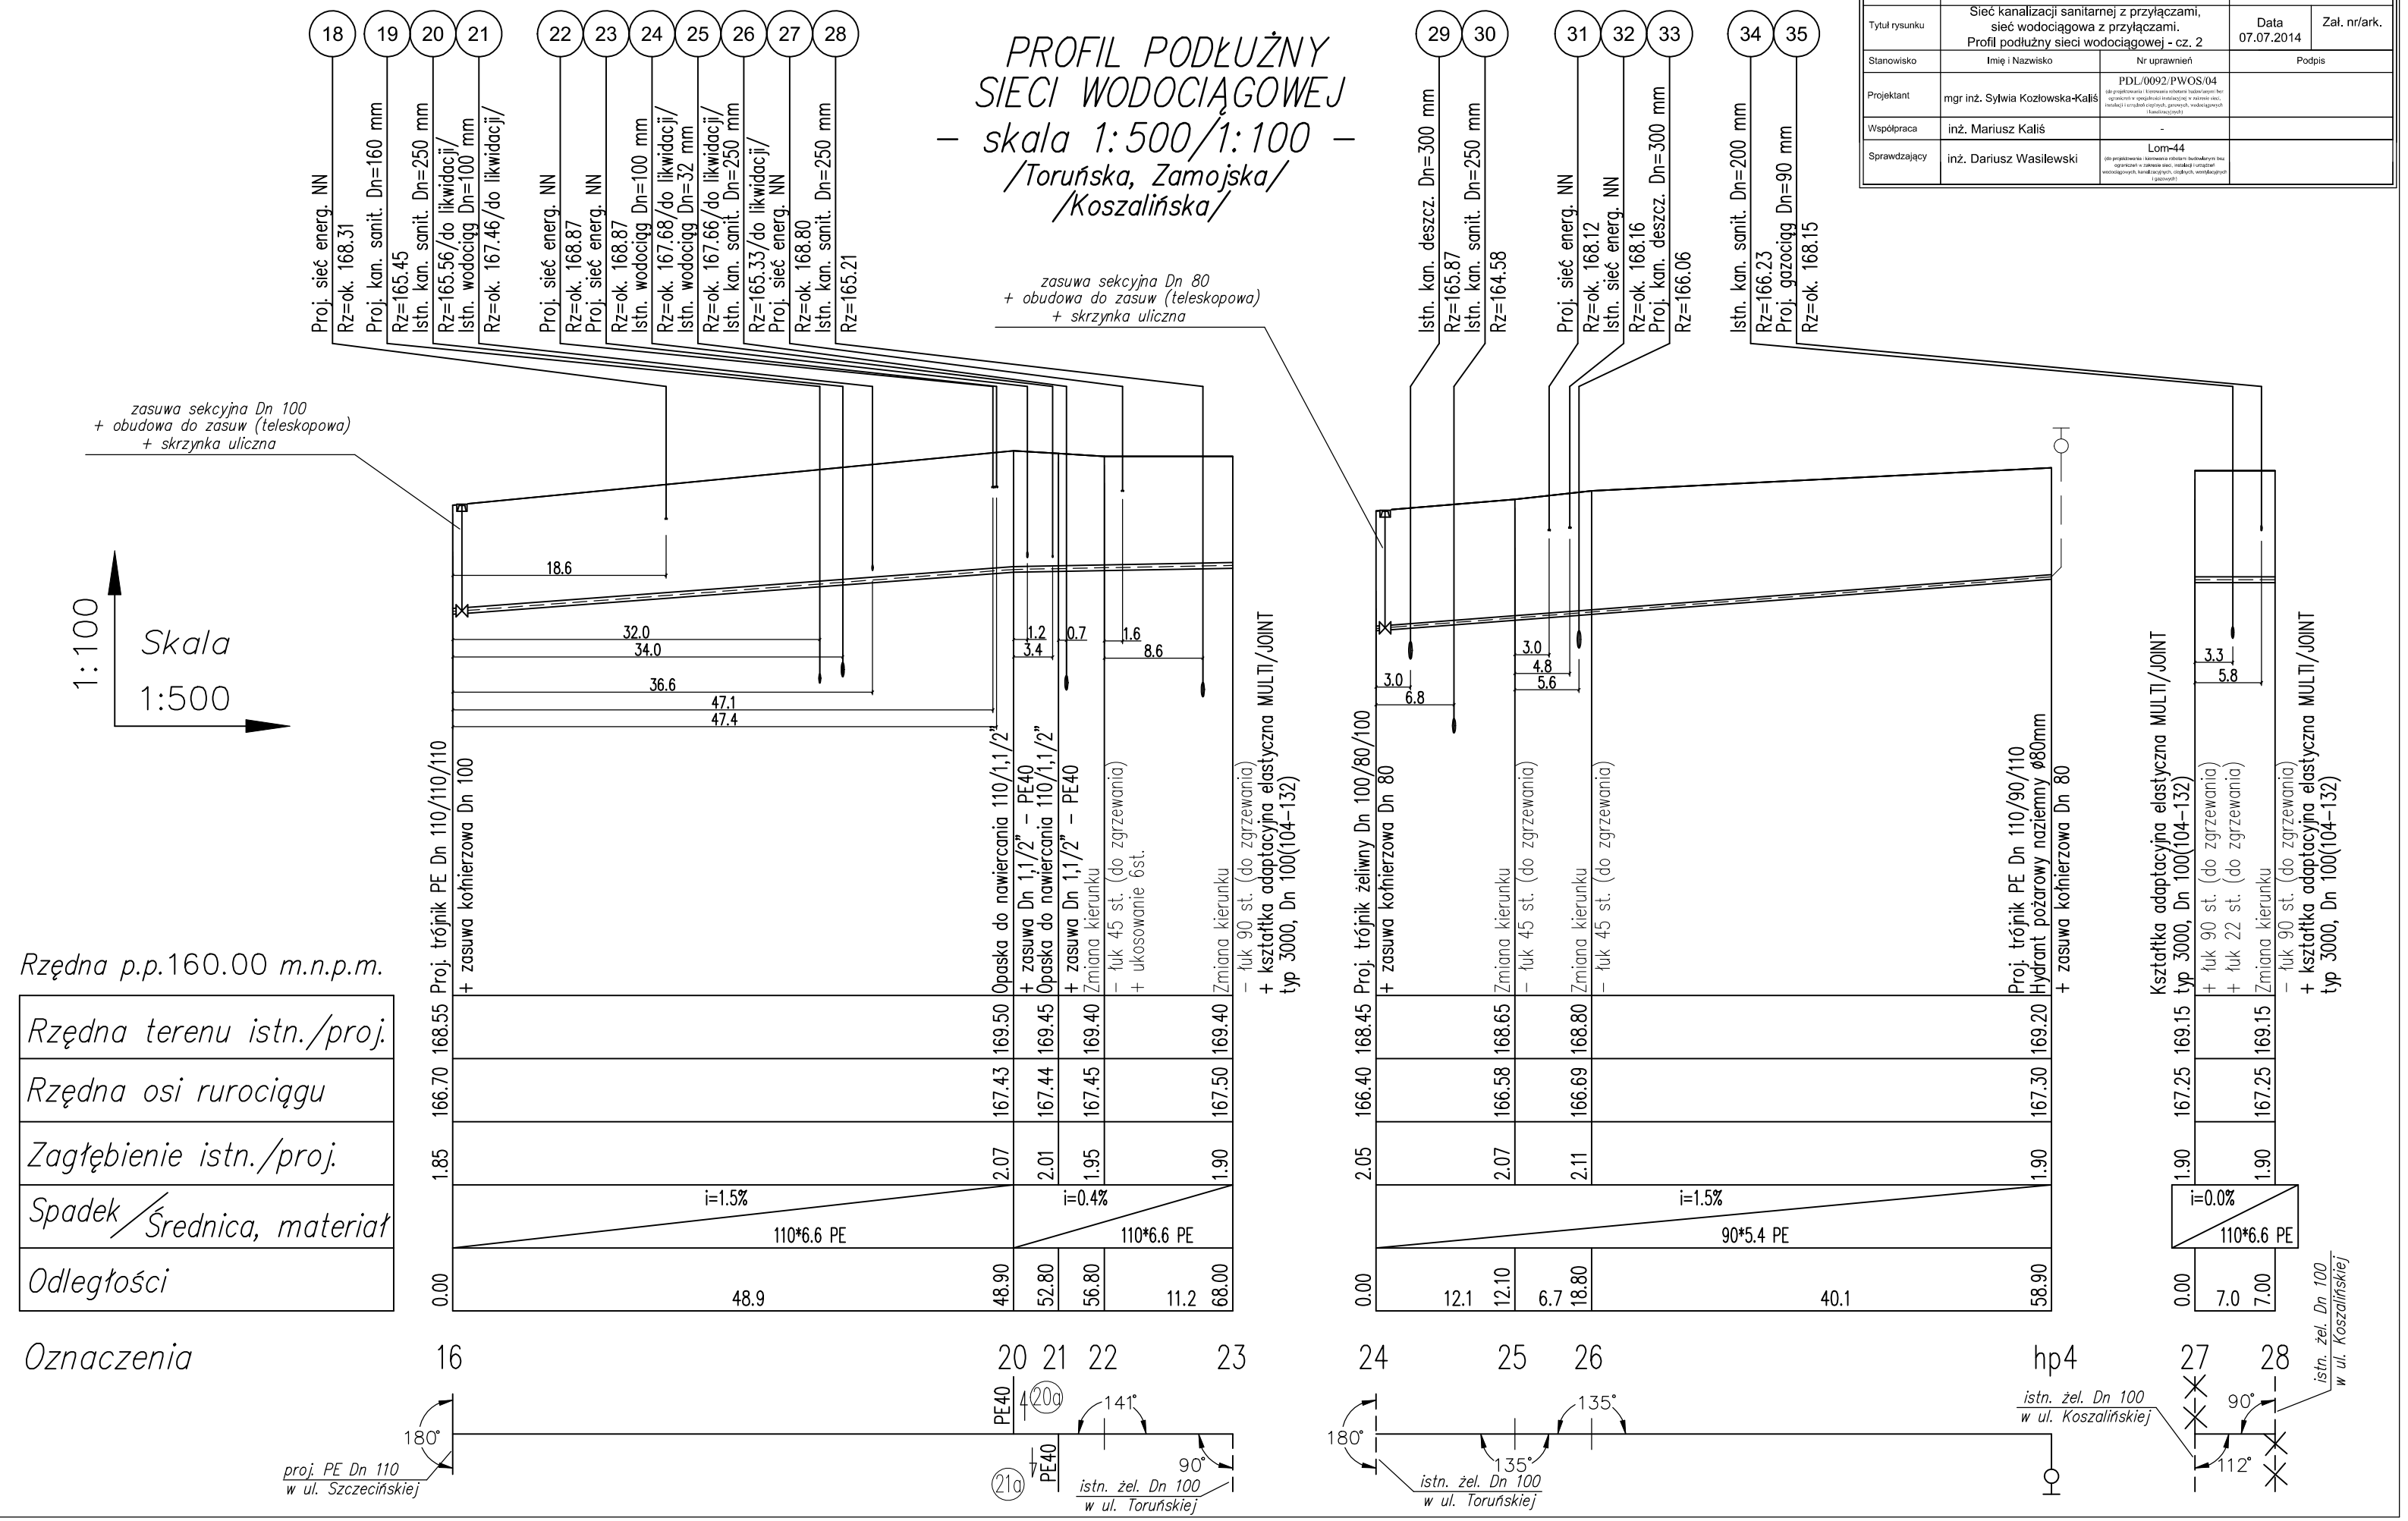
/Toruńska, Zamojska/
/Koszalińska/