


PLAN SYTUACYJNY
- skala 1:500 -

- LEGENDA:
- proj. kanalizacja deszczowa
 - proj. siec wodociągowa
 - proj. odwodnienie liniowe
 - proj. kanalizacja sanitarna
 - proj. siec energetyczna
 - proj. kanat technologiczny
 - siec gazociągowa / rezerwa/
 - istn. siec gazociągowa
 - istn. kanalizacja deszczowa
 - istn. kanalizacja sanitarna
 - istn. siec wodociągowa
 - istn. siec energetyczna
 - istn. siec telekomunikacyjna
 - istn. siec ciepłownicza
 - istn. siec KD /do likwidacji/
 - istn. siec wodociągowa /do likwidacji/
 - istn. siec KS /do likwidacji/

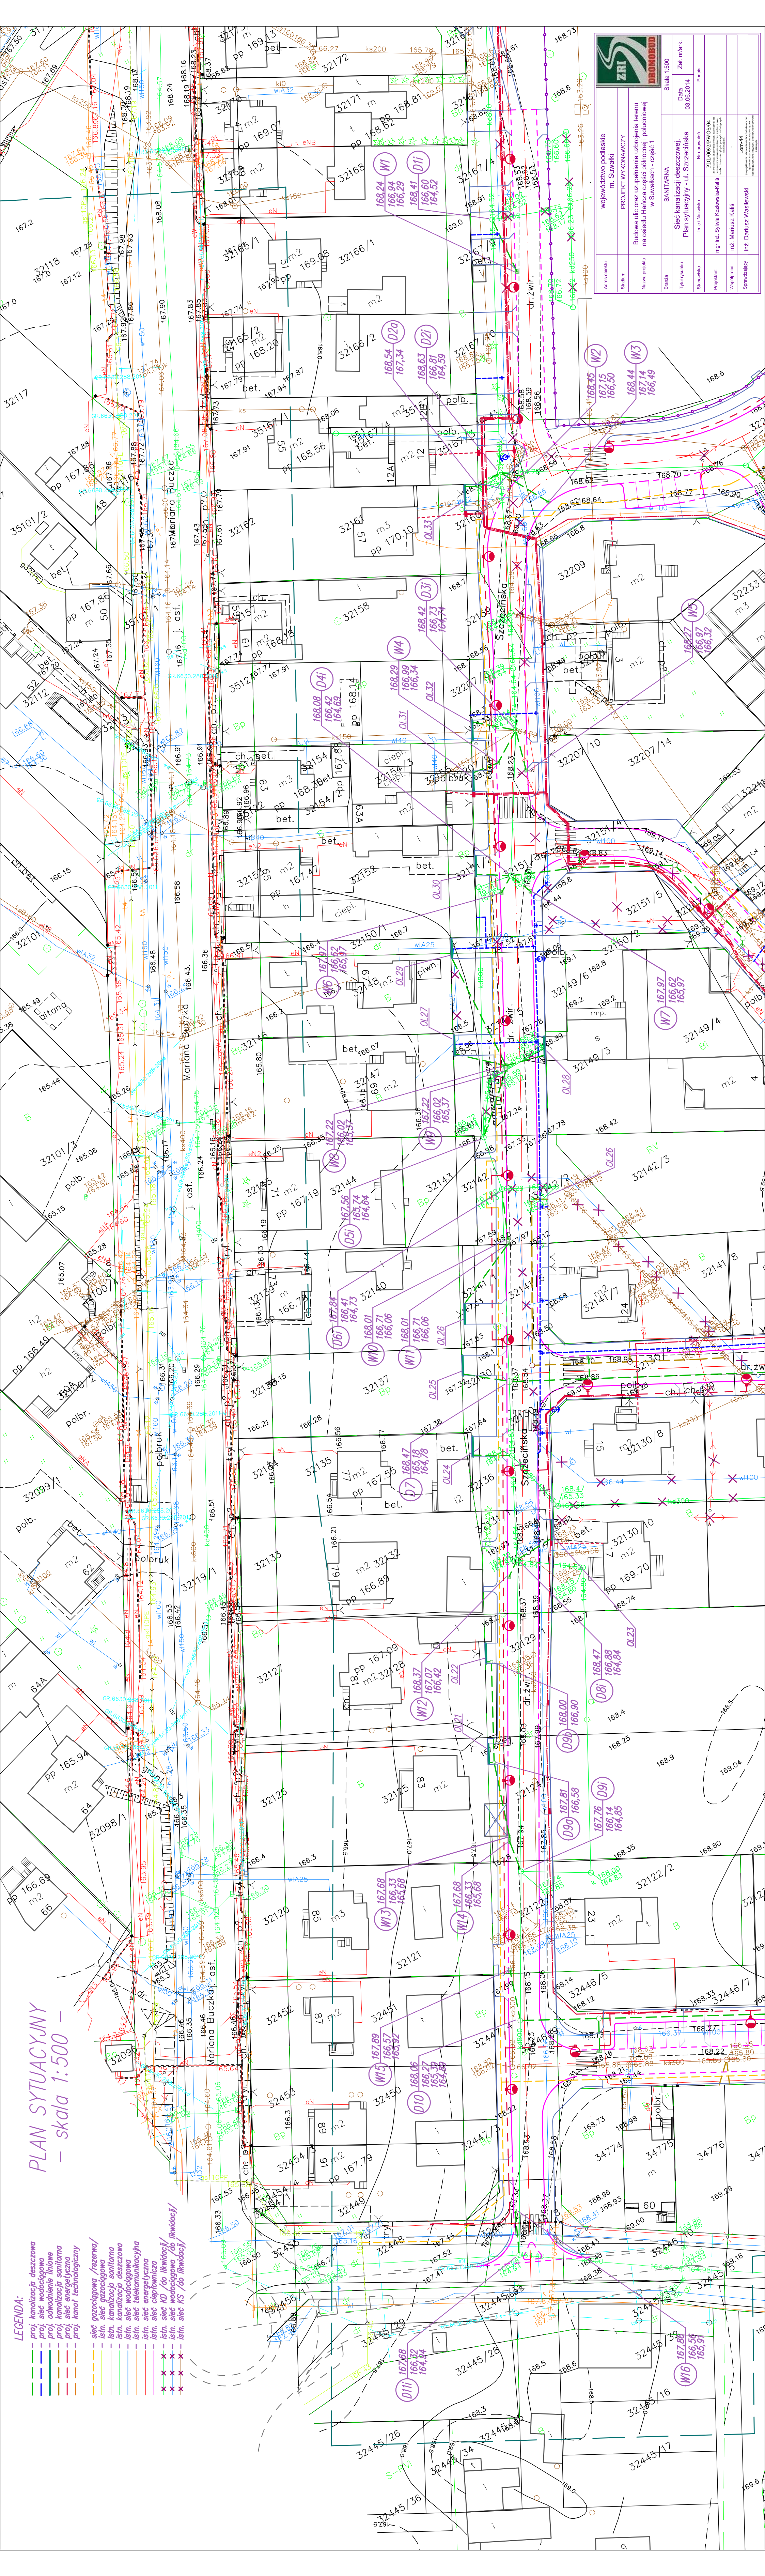

wojewódzko podlaskie m. Suwałki		ZRI DROBOD	
Adres obiektu	Stacja 1:500	Zal. nr ark.	
Stadium	PROJEKT WYKONAWCZY	Data 03.06.2014	
Nazwa projektu	Budowa ulic oraz uzupelnienie uziębienia terenu na osiedlu Hantka części północnej i południowej w Suwałkach - część 1	Prosta	
Wersja	SANTARNA	Sieć kanalizacji deszczowej.	
Tytuł rysunku	Plan sytuacyjny - ul. Szczecińska	Nr uprawnień	
Szanowność	PDI. 0602/PWOS.04	Imię i Nazwisko	
Projektant	mgr inż. Sylwia Kozłowska-Kalis	Lom-4	
Współpraca	inż. Mariusz Kalis	Lom-4	
Świadectwo	inż. Dariusz Wasilewski	Lom-4	