PGE Dystrybucja S.A.
Oddział Białystok
Rejon Energetyczny Suwałki
16-400 Suwałki, ul. Piaskowa 1
tel. 85 676 65 00, fax 85 676 65 09

Rejon Energetyczny Suwałki pozytywnie opiniuje projekt zagospodarowania w zakresie budowy ulic oraz uzbrojenia terenu w n/w urządzenia infrastruktury technicznej:
- sieci energetyczne komunalne i oświetleniowe, w tym przebudowę urządzeń w ramach likwidacji kolizji (W.u.k. nr 3/RE5/2014),
- sieć wodociągowa,
- sieci kanalizacji sanitarnej i deszczowej
Należy przedłożyć do uzgodnienia projekt wykonawczy w zakresie sieci energetycznych.
Uzg. Nr 155/07/2014

Suwałki, 2014.07.14
Rejon Energetyczny Suwałki
Wydział Majątku Sieciowego
Specjalista ds. sieci
Ryszard Lenkowski

Poświadcza się, że niniejszy dokument został opracowany w wyniku prac geodezyjnych i kartograficznych, których rezultaty zawiera operat techniczny wpisany do ewidencji materiałów państwowego zasobu geodezyjnego i kartograficznego

Organ prowadzący państwowy zasób geodezyjny i kartograficzny	PREZYDENT MIASTA SUWAŁK
Identyfikator ewidencyjny materiału zasobu - operatu technicznego	P.2063.2014.14
Data wpisania operatu technicznego do ewidencji materiałów zasobu	15.01.2014r.
Imię, nazwisko i podpis osoby reprezentującej organ	Bożena Milewska

LEGENDA:

ISTNIEJĄCE:
- istn. granica pasa drogowego / granica działek
- istn. sieć wodociągowa
- istn. sieć gazowa
- istn. kanalizacja deszczowa
- istn. kanalizacja sanitarna
- istn. kable telekomunikacyjne
- istn. linia napowietrzna telekomunikacyjna
- istn. linia napowietrzna energetyczna/oświetleniowa
- istn. linia napowietrzna Sn
- istn. kable energetyczne

PROJEKTOWANE:
- nawierzchnia na jezdni z betonu asfaltowego
- nawierzchnia z betonowej kostki brukowej na jezdni, ciągach pieszo - jezdnych 8 cm
- nawierzchnia z betonowej kostki brukowej na zjazdach i parkingach grub. 8 cm
- nawierzchnia z betonowej kostki brukowej na chodnikach grub. 8 cm
- nawierzchnia z betonowej kostki brukowej na ścieżce rowerowej grub. 8 cm
- zieleńce
- krawężnik betonowy
- krawężnik betonowy obniżony
- obrzeże betonowe
- kable energetyczne
- kable oświetleniowe
- kanalizacja teletechniczna
- słup oświetleniowy
- złącze kablowe
- studnia teletechniczna
- mufa kablowa

ARKUSZ 2

Adres obiektu	woj. podlaskie miasto Suwałki		
Stadium	PROJEKT WYKONAWCZY		
Nazwa projektu	Budowa ulic oraz uzupełnienie uzbrojenia terenu na osiedlu Hańcza części północnej i południowej w Suwałkach - część 1	ZRI DROMOBUD	
Branża	ENERGETYCZNA	Skala 1:500	
Tytuł rysunku	Projekt zagospodarowania terenu	Data 28.04.2014	Zał. nr/ark. 1/2
Stanowisko	Imię i Nazwisko	Nr uprawnień	Podpis
Projektant	mgr inż. Walenty Wiśniewski	Łom. 1/87	

MAPA DO CELÓW PROJEKTOWYCH

Miejscowość		Suwałki
Jednostka ewidencyjna	identyfikator	206301_1
	nazwa	M. Suwałki
Obręb ewidencyjny	identyfikator	206301_1.07
	nazwa	Obręb Nr07
Nazwa układu współrzędnych	prostokątnych płaskich	2000/8
	wysokości	Kronsztadt 60
Oznaczenie granic obszaru, który był przedmiotem aktualizacji		
Służebności gruntowe mające wpływ na zagospodarowanie gruntów zlokalizowanych w granicach projektowanej inwestycji *)		

Skala mapy	1 : 500
Oznaczenie kancelaryjne zgłoszenia pracy geodezyjnej	828-318/2013
Data opracowania mapy:	17/12/2013

USŁUGI GEODEZYJNO-KARTOGRAFICZNE
Świadectwo Ministra Gospodarki Przestrzennej i Budownictwa Nr 8070
Marek Zdancewicz
16-400 Suwałki, ul. Kościuszki 71
REGON 790123297

Nazwa/imię i nazwisko wykonawcy i podpis osoby reprezentującej wykonawcę

Imię i nazwisko, nr uprawnień i podpis geodety uprawnionego, który opracował mapę

Wykonanie niniejszej mapy nie było poprzedzone ustaleniami dotyczącymi ewentualnych służebności gruntowych obciążających grunty położone w granicach projektowanej inwestycji budowlanej

Należy podać skrócony opis służebności gruntowej wraz ze sposobem jej oznaczenia na mapie, a w przypadku, kiedy nie wykonano ustalenia obciążenia służebnościami - zamieścić stosowną informację.
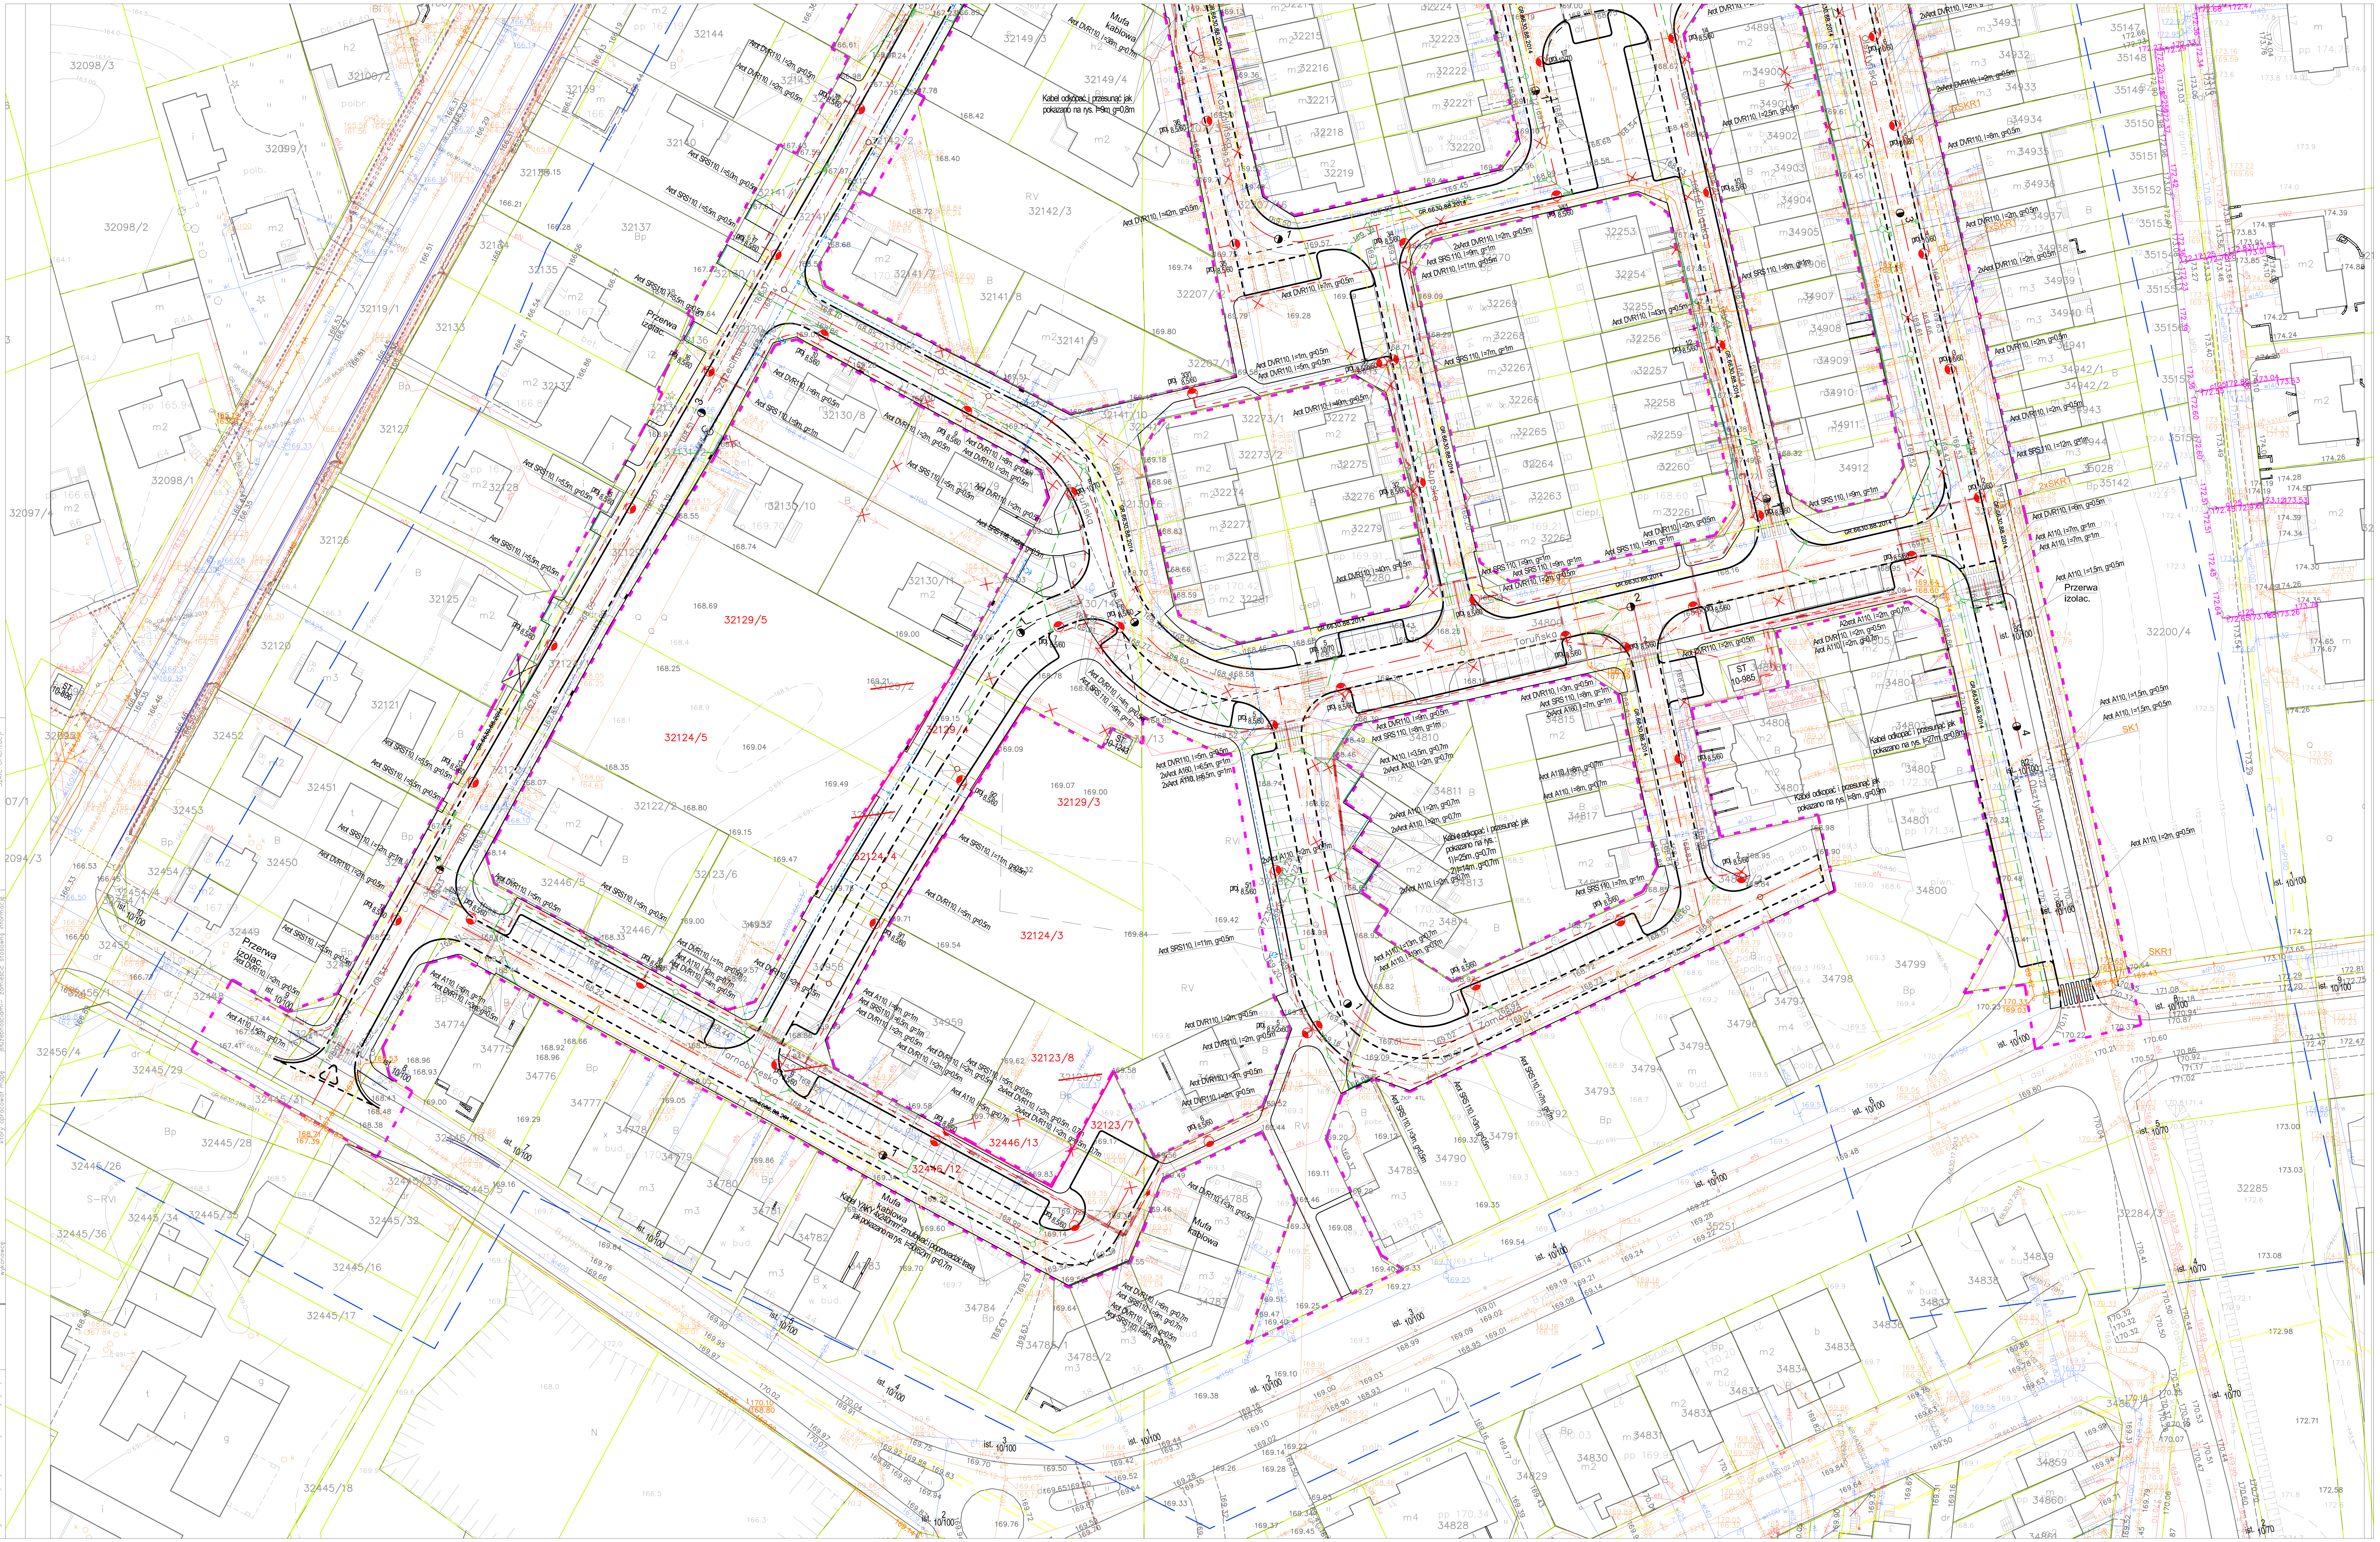
Szkic orientacji