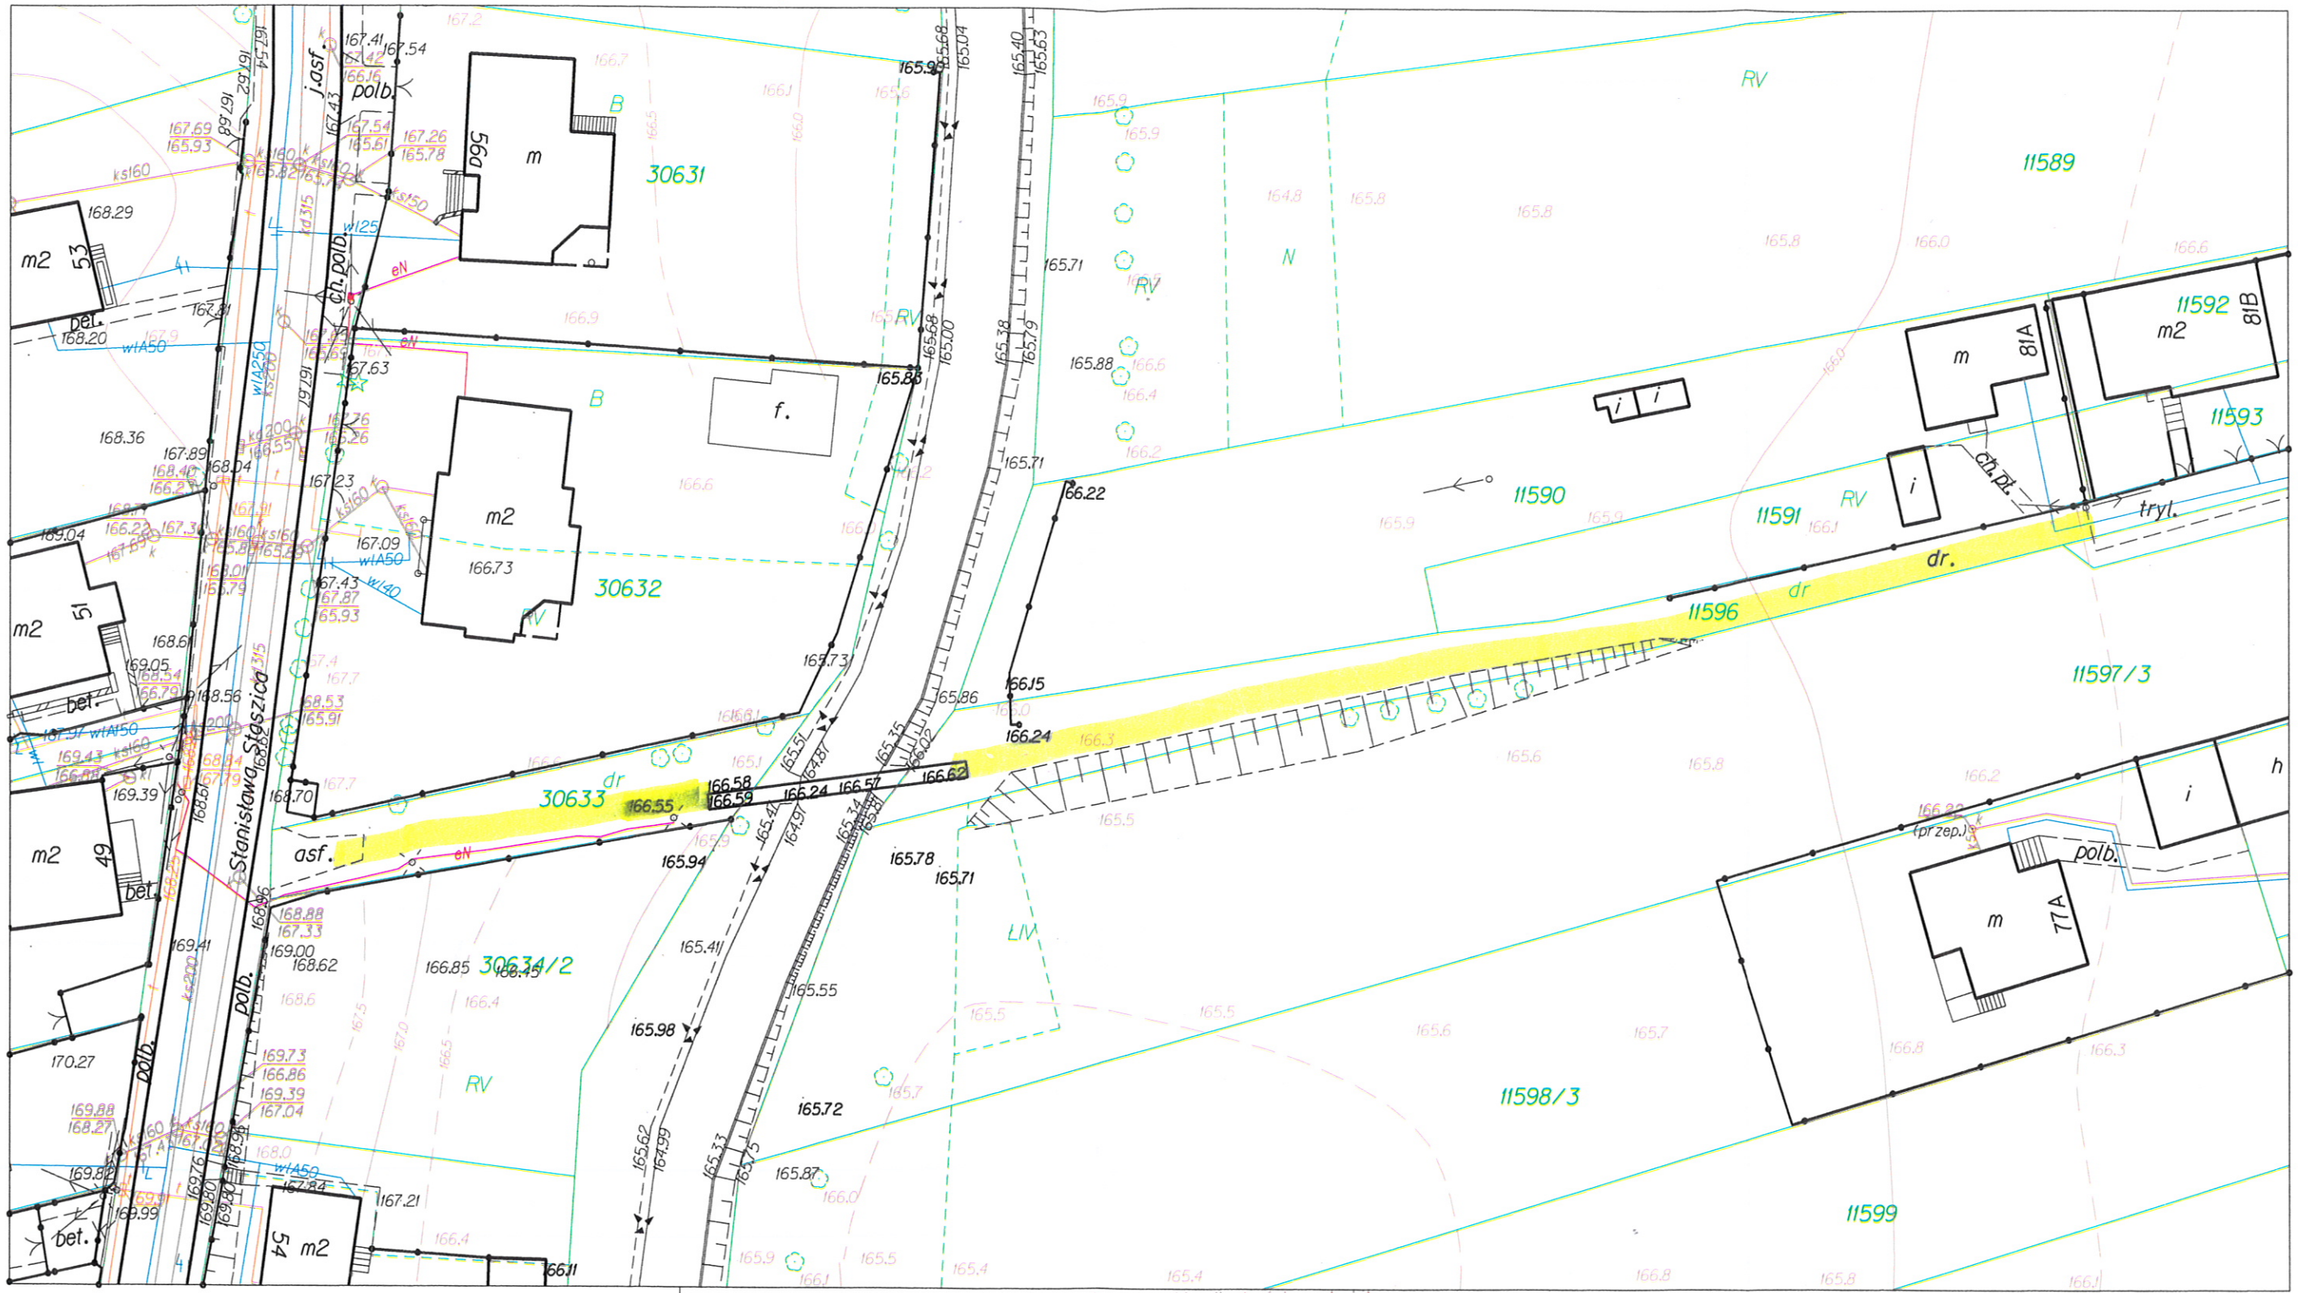

KOPIA MAPY ZASADNICZEJ

Skala mapy		1:500
Miejscowość		Suwałki
Jednostka ewidencyjna	identyfikator	206301_1
	nazwa	M. Suwałki
Obręb ewidencyjny	identyfikator	206301_1.05
	nazwa	Obręb Nr 05
Nazwa układu współrzędnych	prostokątnych płaskich	2000/8
	wysokości	Kronsztadt 60

Poświadcza się zgodność niniejszej kopii z treścią materiału państwowego zasobu geodezyjnego i kartograficznego

Organ prowadzący państwowy zasób geodezyjny i kartograficzny: PREZYDENT MIASTA SUWAŁK

Nazwa materiału zasobu: mapa zasadnicza

Identyfikator ewidencyjny materiału zasobu: 878-10 12003

Data wykonania kopii: 05.01.2011r.

Imię, nazwisko i podpis osoby reprezentującej organ: GŁÓWNY SPECJALISTA

inż. Izabela Guzniczak-Chrzanowska