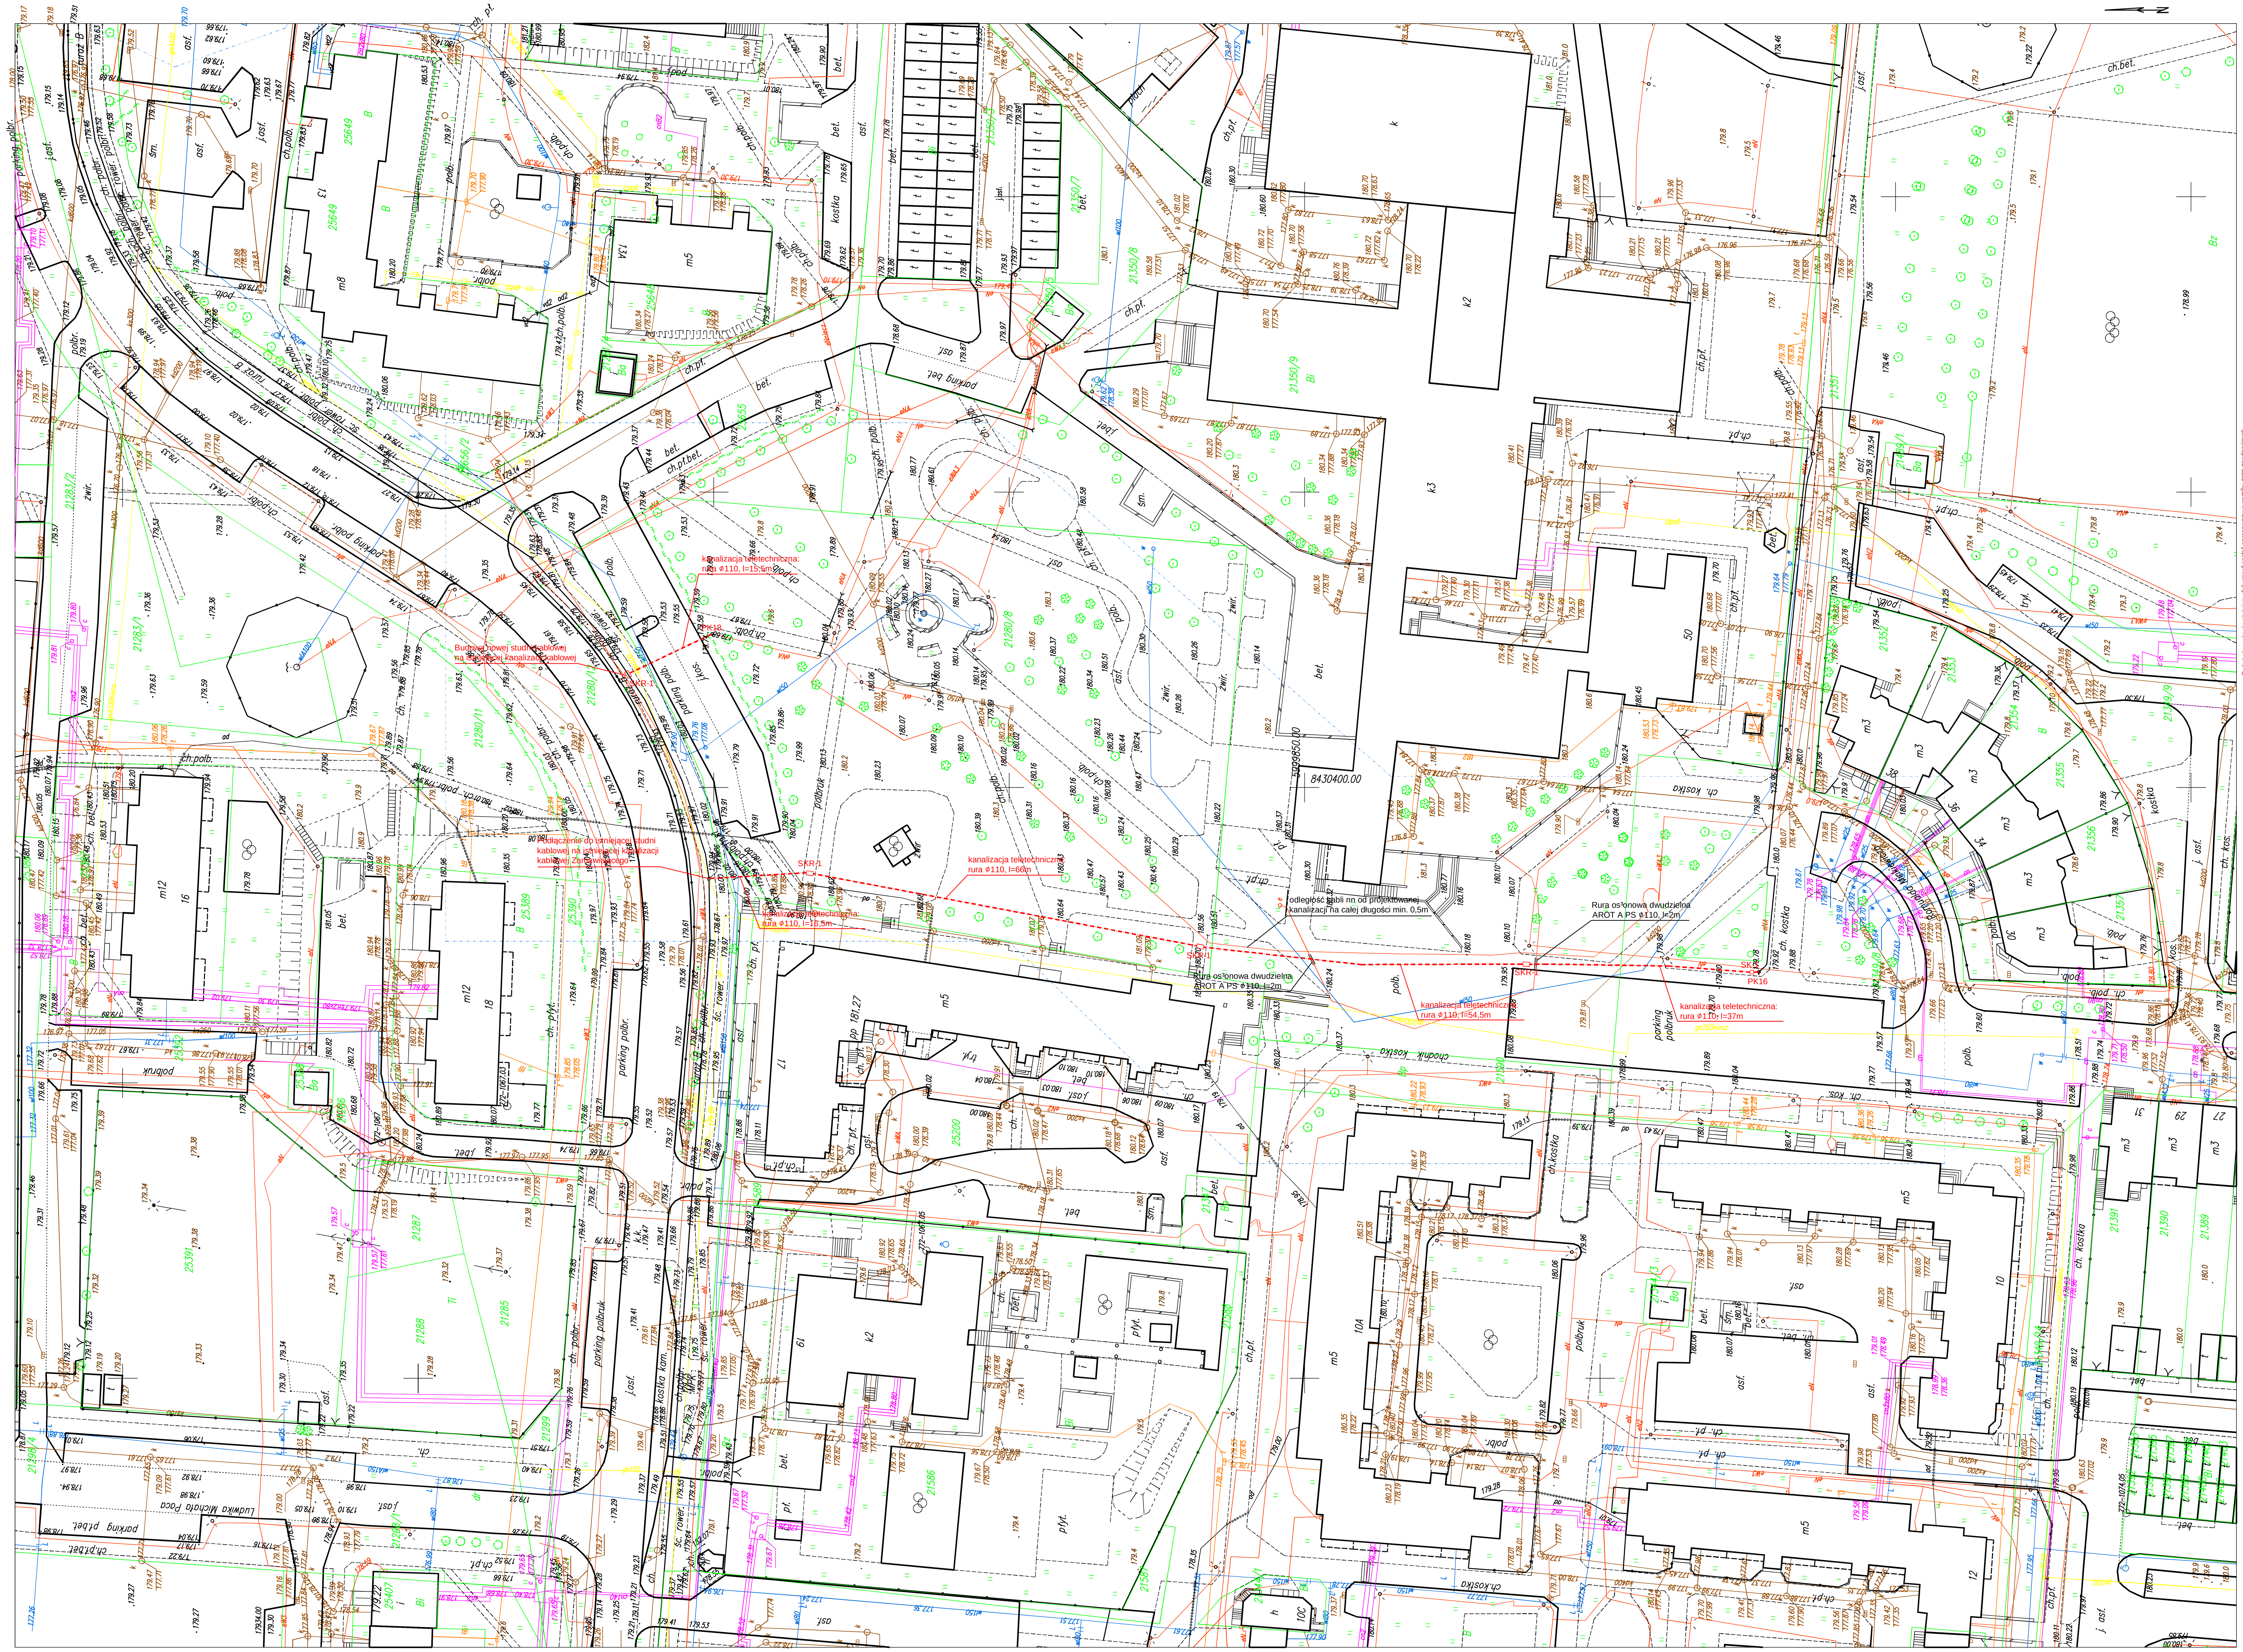

MAPA DO CELÓW PROJEKTOWYCH

Miejscowość		Suwałki
Jednostka	identyfikator	206301_1
	nazwa	M. Suwałki
Obręb	identyfikator	206301_1.01
	nazwa	Obręb Nr 01
Nazwa układu współrzędnych	prostokątnych płaskich	2000/8
	wysokości	Kronsztadt 60
Oznaczenie granic obszaru, który był przedmiotem aktualizacji		
Służebności gruntowe mające wpływ na zagospodarowanie gruntów zlokalizowanych w granicach projektowanej inwestycji *)		

Skala mapy	1 : 500
Oznaczenie kancelaryjne zgłoszenia pracy geodezyjnej	GR.6640.98.2014
Data opracowania mapy	15/02/2014
GEOINWEST Artur Wasilewski	

GEOINWEST Artur Wasilewski, 16-400 Suwałki, ul. Mlynarskiego 6/21, NIP 844-175-61-80, REGON 200243370
GEODETA UPRAWNIONY, Upr. Głównego Geodety Kraju 19738, mgr inż. Artur Wasilewski

Imię i nazwisko, nr uprawnień i podpis geodety uprawnionego, który opracował mapę

Nazwa/imię i nazwisko wykonawcy i podpis osoby reprezentującej wykonawcę

Wykonanie niniejszej mapy nie było poprzedzone ustaleniami dotyczącymi ewentualnych służebności gruntowych obciążających grunty położone w granicach projektowanej inwestycji budowlanej

*) Należy podać skrócony opis służebności gruntowej wraz ze sposobem jej oznaczenia na mapie, a w przypadku, kiedy nie wykonano ustalenia obciążenia służebnościami - zamieścić stosowną informację.

Szkic orientacji

Poświadcza się, że niniejszy dokument został opracowany w wyniku prac geodezyjnych i kartograficznych, których rezultaty zawiera operat techniczny wpisany do ewidencji materiałów państwowego zasobu geodezyjnego i kartograficznego

Organ prowadzący państwowy zasób geodezyjny i kartograficzny: PREZYDENT MIASTA SUWAŁK

Identyfikator ewidencyjny materiału zasobu - operatu technicznego: P.2063.2014.120

Data wpisania operatu technicznego do ewidencji materiałów zasobu: 21.02.2014

Imię, nazwisko i podpis osoby reprezentującej organ: PODINSPEKTOR Mirosława Kubicka

PGE Dystrybucja S.A. Oddział Białystok Rejon Energetyczny Suwałki, 16-400 Suwałki, ul. Piaskowa 1, tel. 85 676 65 00, fax 85 676 65 09

Uzgodniono w RE Suwałki plan zagospodarowania terenu z uwagami:
1. Orientacyjne trasy linii energetycznych istniejących naniesiono kolorem czerwonym. Przed przystąpieniem do robót ustalić dokładne położenie kabli oraz zgłosić się do RE Suwałki w celu uzyskania informacji o ewentualnych zmianach jakie zaistniały w lokalizacji linii energetycznych na danym terenie.
2. Prace w pobliżu linii kablowych wykonywać sposobem ręcznym, zabezpieczyć kable przed uszkodzeniem mechanicznym.
3. W przypadku uszkodzenia kabli wykonawca zostanie obciążony kosztami naprawy oraz wartością niedostarczonej energii elektrycznej.
4. Skrzyżowania i zbliżenia z kablami energetycznymi wykonać zgodnie z obowiązującymi normami i przepisami.
5. Na istniejącej linii kablowej SN-20kV i nN-0,4kV w miejscach skrzyżowania z projektowaną siecią założyć przepusty dwudzielne ochronne.
6. Prace na w/w liniach wykonywać po całkowitym wyłączeniu spod napięcia po wcześniejszym uzgodnieniu i nadzorem RE Suwałki.
7. Miejsca założenia przepustów zgłosić do odbioru technicznego przed zasypaniem.

Suwałki dn. 2.07.2014

Uzgodnienie nr 144/07/2014 dotyczy rysunków E-01a, 01b, 02, 03, 04, 05, 06, 07, 08, 09, 10, 11, 12, 13, 14

Rejon Energetyczny Suwałki, Wydział Majątku Sieciowego, Specjalista ds. sieci Ryszard Leńkowski

DYREKTOR mgr inż. Tomasz Łazarski

Zarząd Dróg i Zieleni w Suwałkach
Uzgodniono z uwzględnieniem uwag zawartych w piśmie z dnia 29.05.2014
Znak DIR/5550-188/1/1/4562/2014
Suwałki dnia 29.05.2014

Uzgodnienie dotyczy rys nr:
E-01a, E-01b, E-02, E-03, E-04, E-05, E-06, E-07, E-08, E-09, E-10, E-11, E-12, E-13, E-14, E-15

Polska Spółka Gazownictwa sp. z o.o. Oddział w Warszawie, ul. Krucza 6/14, 00-537 Warszawa, Zakład w Białymstoku
Rejon Dystrybucji Gazu w Suwałkach, ul. Nowomiejska 7, 16-400 Suwałki, tel. 87 565 88 25, fax 87 565 88 25, NIP 525 24 96 411, KRS 0000374001, REGON 142 739 519

Rejon Dystrybucji Gazu Suwałki
Projekt uzgadnia
Nr Rej. BTS 29 / 2014
pod n/w warunkami
Suwałki, dnia 30.06 20 14 r.
-108-

KIEROWNIK REJONU DYSTRYBUCJI GAZU SUWAŁKI Jan Snarski - 20 -

PWiK w Suwałkach Sp. z o.o.
uzgadnia trasę: monitoringu miejskiego w Suwałkach
w zakresie skrzyżowań i zbliżeń z istniejącą siecią wodociągową oraz kanalizacji sanitarnej / deszczowej
24.06.2014
data
SPECJALISTA ds. technicznych
podpis
Krzysztof Sokołowski

LEGENDA

- RURARZ KANALIZACJI KABLOWEJ, RHDPEp 110/6,3
- SKR-1 STUDNIA KANALIZACJI KABLOWEJ
- SK-1 STUDNIA KANALIZACJI KABLOWEJ
- RURA OSŁONOWA DWUDZIELNA, W KOLORZE CZERWONYM - DLA INSTALACJI NN: AROT A PS 110

Projekt :	ROZBUDOWA I PRZEBUDOWA MONITORINGU MIEJSKIEGO W SUWAŁKA
Jednostka projektowa:	LC PROJECT, ul. Płk. Dąbka 8, 30-732 Kraków, kontakt: 794 669 919, lcproject@lcproject.pl
Inwestor:	Gmina Miasto Suwałki, ul. Mickiewicza 1, 16-400 Suwałki

Historia zmian

Rev.	Data	Projektował	Sprawdził	Opis
A	05.2014	Z. ZAWADZKI	R. ŚPITALNIAK	WYDANIE PIERWSZE
B	07.2014	Z. ZAWADZKI	R. ŚPITALNIAK	WYDANIE DRUGIE

© 2014. Na ten dokument i informacje w nim zawarte zastrzegamy sobie wszelkie prawa. Powielanie lub udostępnianie osobom trzecim tego dokumentu bez wyraźnej naszej zgody jest surowo zabronione

Projektował	Sprawdził	Typ dokumentu	Skala
mgr inż. ZBIGNIEW ZAWADZKI, nr upr. MAP/0134/PWOT/08	mgr inż. RYSZARD ŚPITALNIAK, nr upr. DT-WBT/02428/03/U	mapa	1:500
		Status dokumentu: PROJEKT BUDOW	

Tytuł	Nr archiwalny	
BUDOWA KANALIZACJI KABLOWEJ NA TERENIE MIASTA SUWAŁKI, DZ. EW. NR: 21349/8, 21350/9, 21280/8, 21280/12	CCTV_PK16, PK18	
	Data: 07.2014	Rev.: B