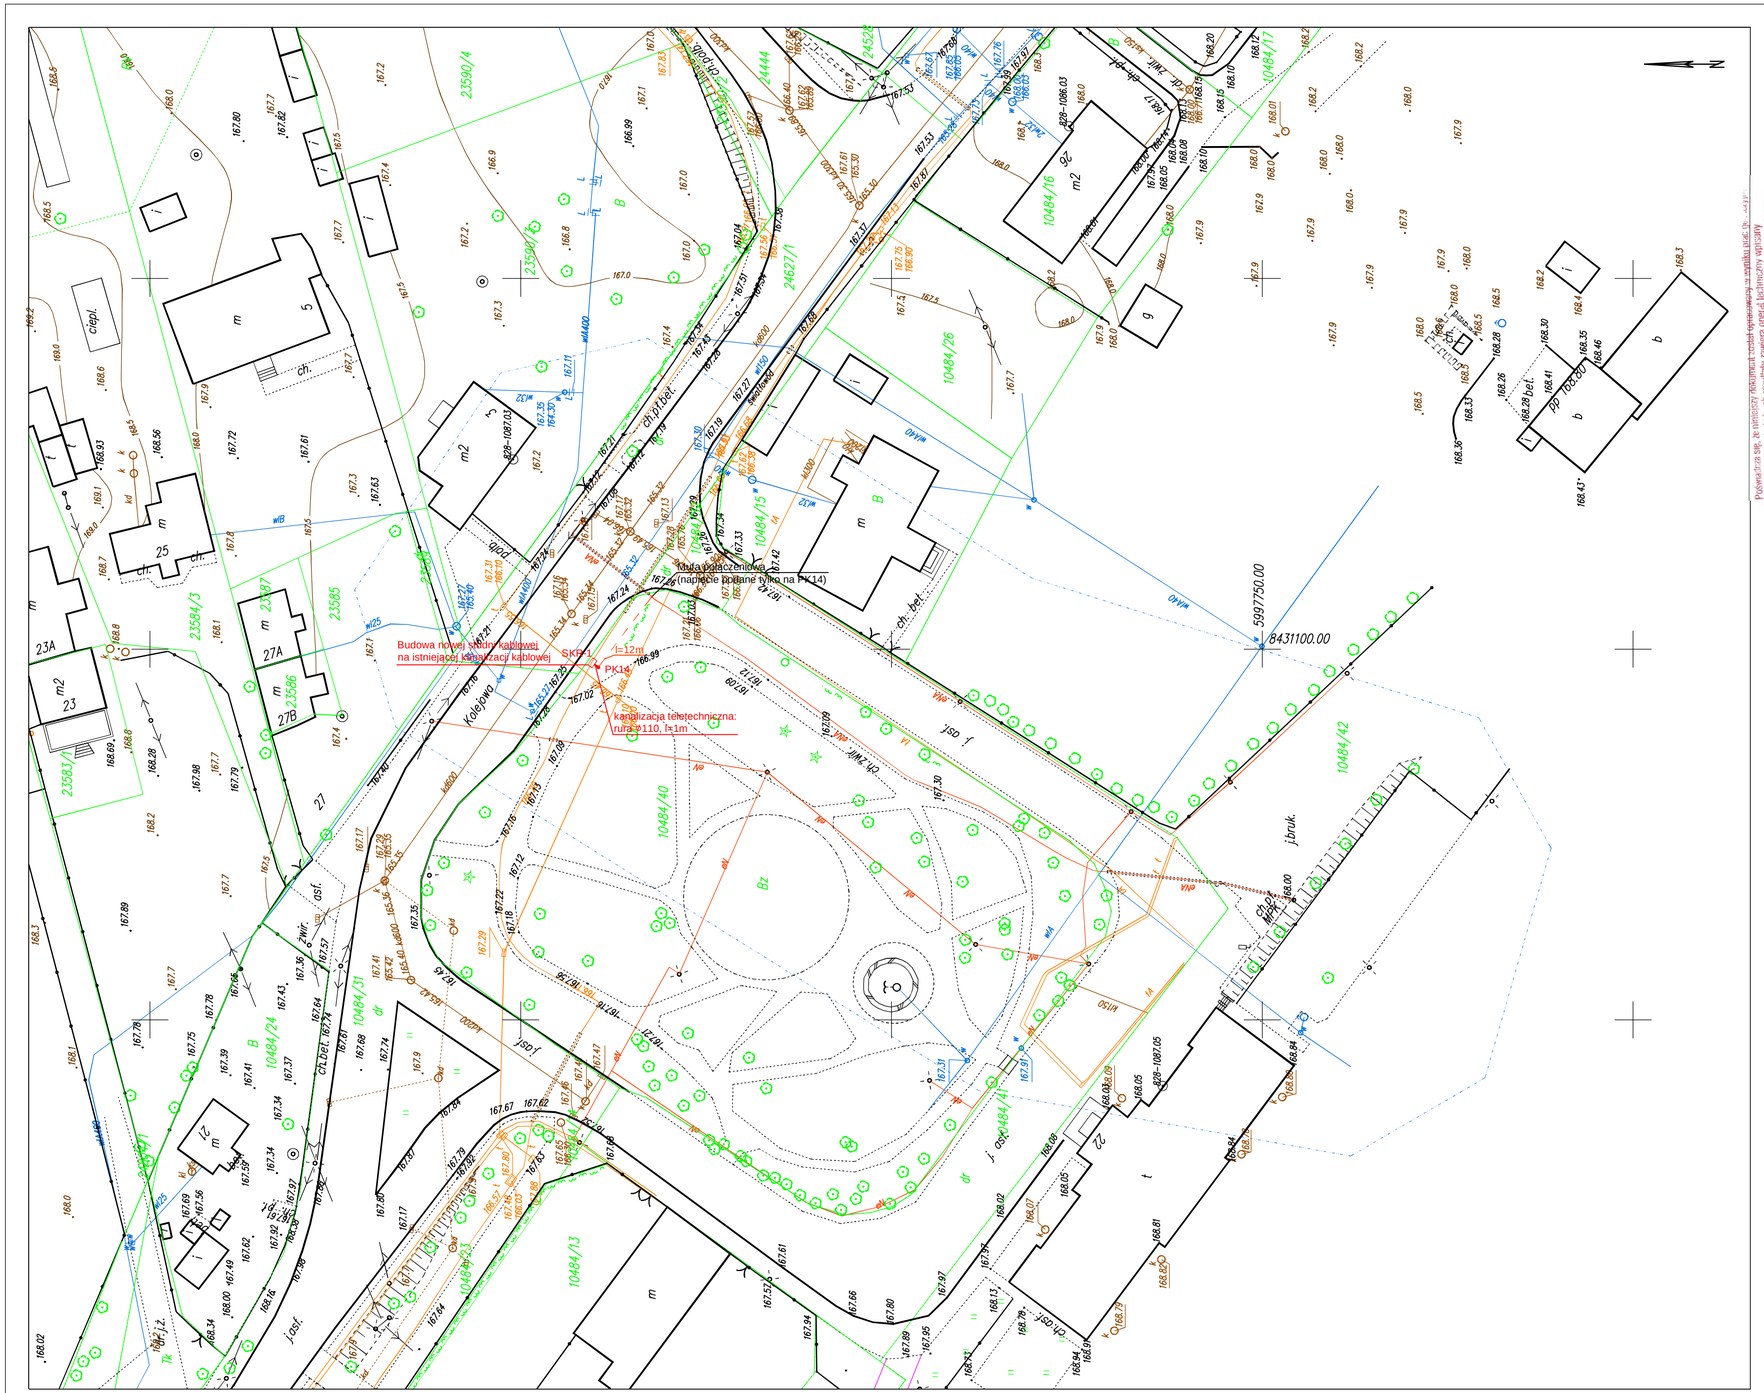
Budowa nowej studni kablowej
na istniejącej kanalizacji kablowej
SKR-1
PK14
l=12m
kanalizacja teletechniczna:
rura Ø110, l=1m
Kolejowa
ul. Ks. Wigier
ul. Ks. Wigier
ul. Kolejowa
ul. Sybiraków
ul. Wyrwińskiego
ul. Noniewicza
ul. Kościuszki
ul. Dworcowa
ul. Wojska Polskiego
ul. 1 Maja
ul. Przybyłowi
ul. Przybyłowi
ul. Pocztowa
ul. Kościelna
ul. Sybiraków
ul. Wyrwińskiego
Szkic orientacyjny
Kolejowa
Kolejowa
Kolejowa