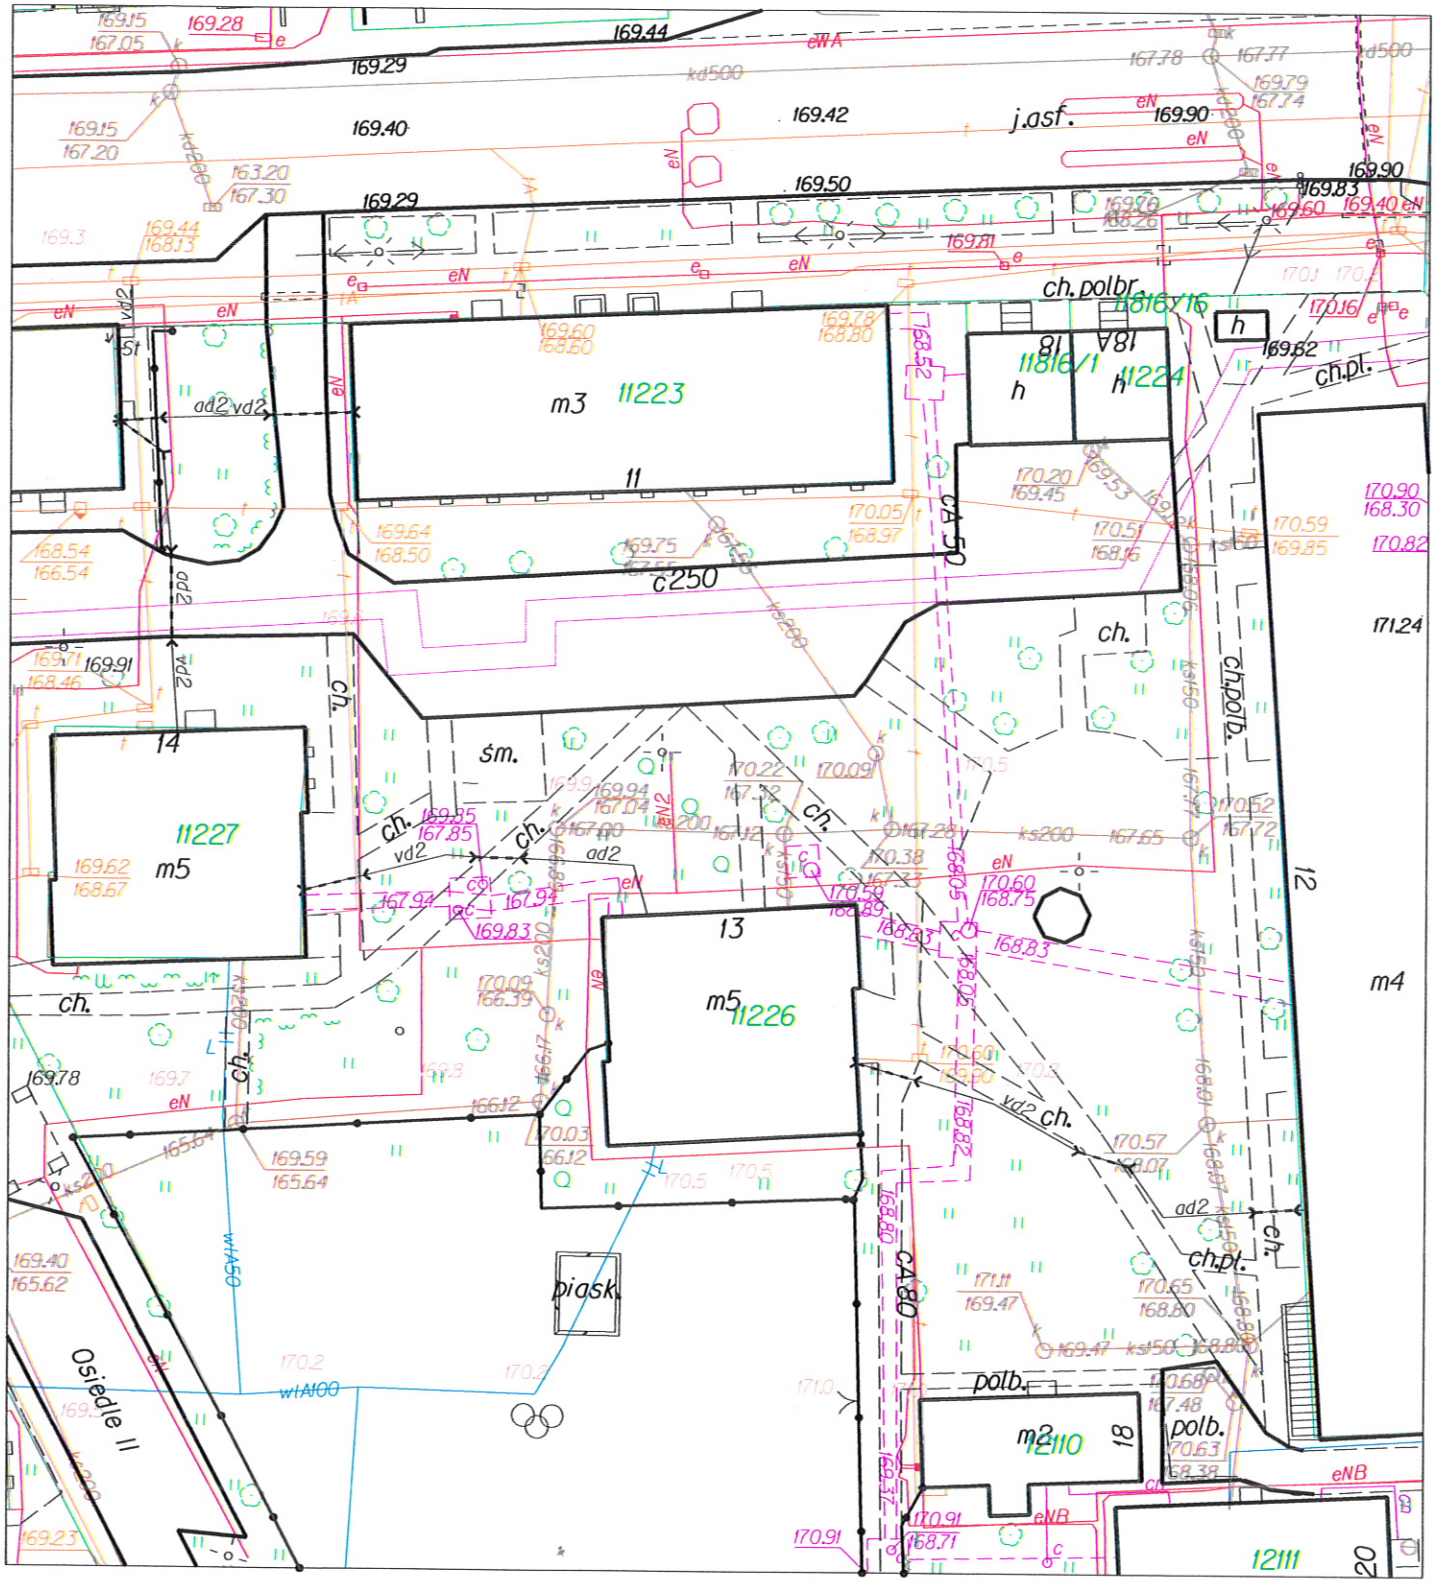


## KOPIA MAPY ZASADNICZEJ

| | | |
|---|---|---|
| Skala mapy | | 1 : 500 |
| Miejscowość | | Suwałki |
| Jednostka ewidencyjna | identyfikator | 206301_1 |
| | nazwa | M. Suwałki |
| Obręb ewidencyjny | identyfikator | 206301_1.06 |
| | nazwa | Obręb Nr 06 |
| Nazwa układu współrzędnych | prostokątnych płaskich | 2000/8 |
| | wysokości | Kronsztadt 60 |

Poświadcza się zgodność niniejszej kopii z treścią materiału państwowego zasobu geodezyjnego i kartograficznego

Organ prowadzący państwowy zasób geodezyjny i kartograficzny: PREZYDENT MIASTA SUWAŁK

Nazwa materiału zasobu: mapa zasadnicza

Identyfikator ewidencyjny materiału zasobu: 828.11/2003

Data wykonania kopii: 26.01.2015

Imię, nazwisko i podpis osoby reprezentującej organ: GŁÓWNY SPECJALISTA

mgr inż. Magdalena Wołągiewicz